


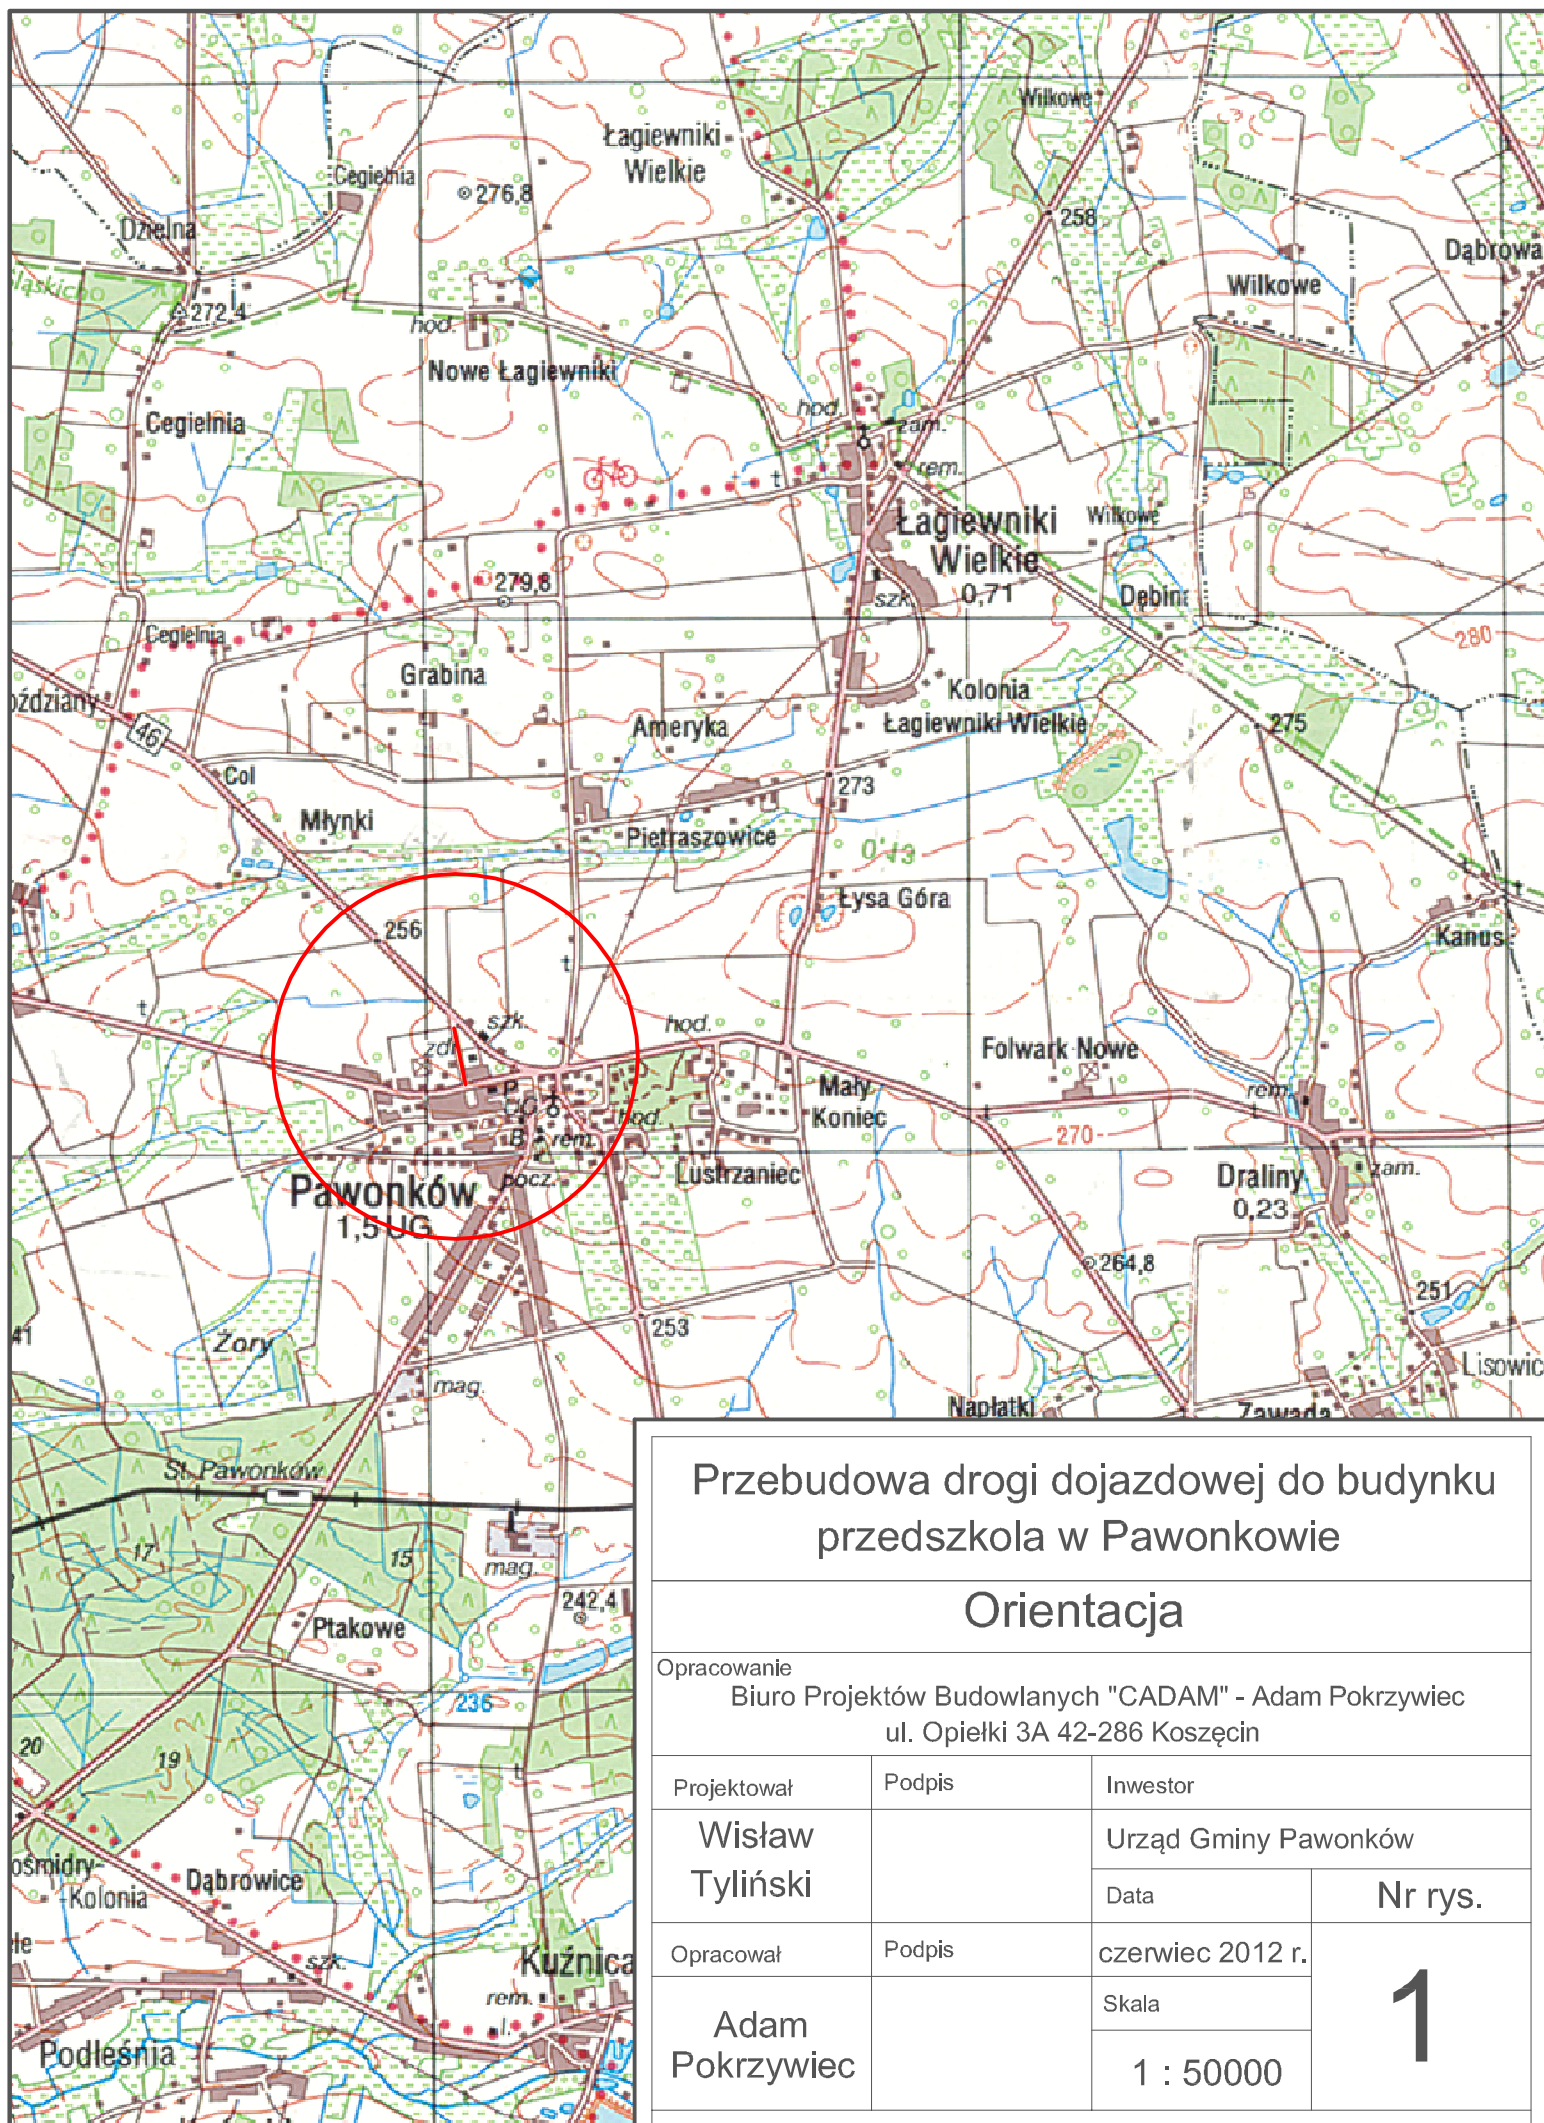

Przebudowa drogi dojazdowej do budynku przedszkola w Pawonkowie

Orientacja

Opracowanie

Biuro Projektów Budowlanych "CADAM" - Adam Pokrzywiec
ul. Opieki 3A 42-286 Koszęcin

Projektował

Wisław
Tyliński

Podpis

Podpis

Opracował

Adam
Pokrzywiec

Inwestor

Urząd Gminy Pawonków

Data

czerwiec 2012 r.

Skala

1 : 50000

Nr rys.

1