



PRZEMKŖJ KONSTRUKCYJNY CHODNIKA

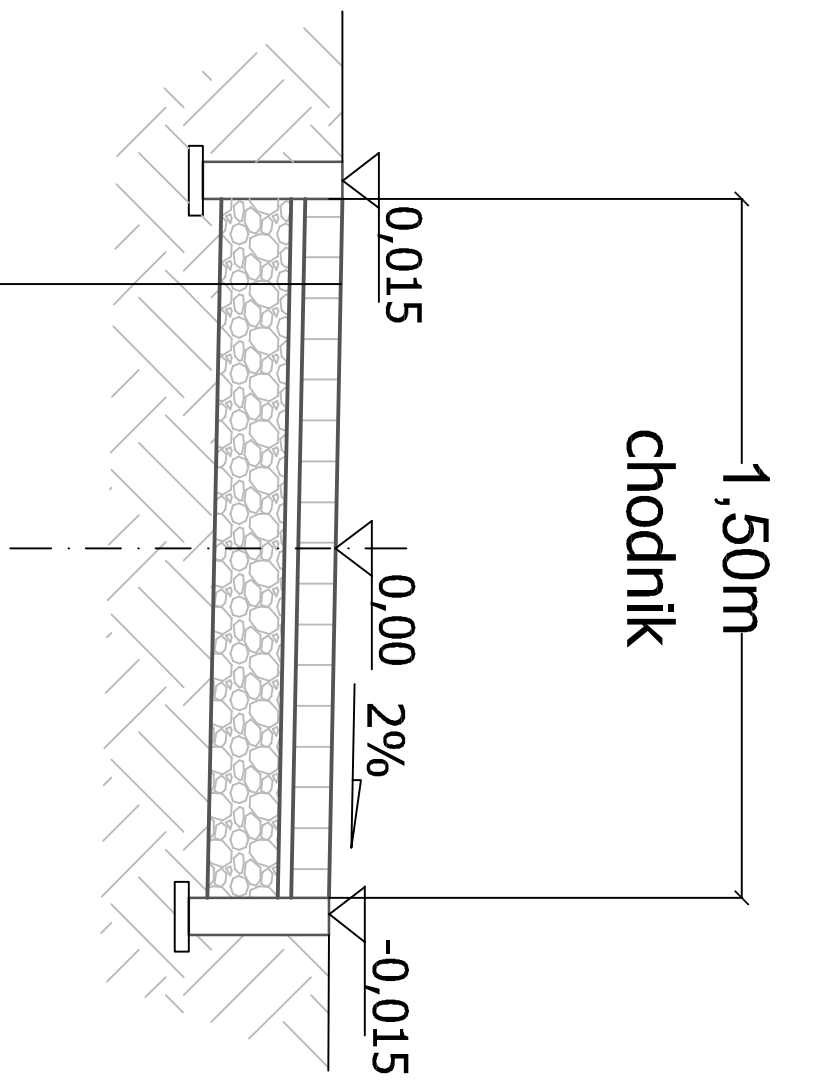


1	warstwa ścieralna z kostki betonowej czerwonej gr. 8cm
2	podsyypka cem. - piaskowa 1:4 gr. 3cm
3	podbudowa zasadnicza z kruszywa łamanego słab. mechanicznie gr. 20 cm

PRZEMKŖJ KONSTRUKCYJNY DROGI WEWNĘTRZNEJ

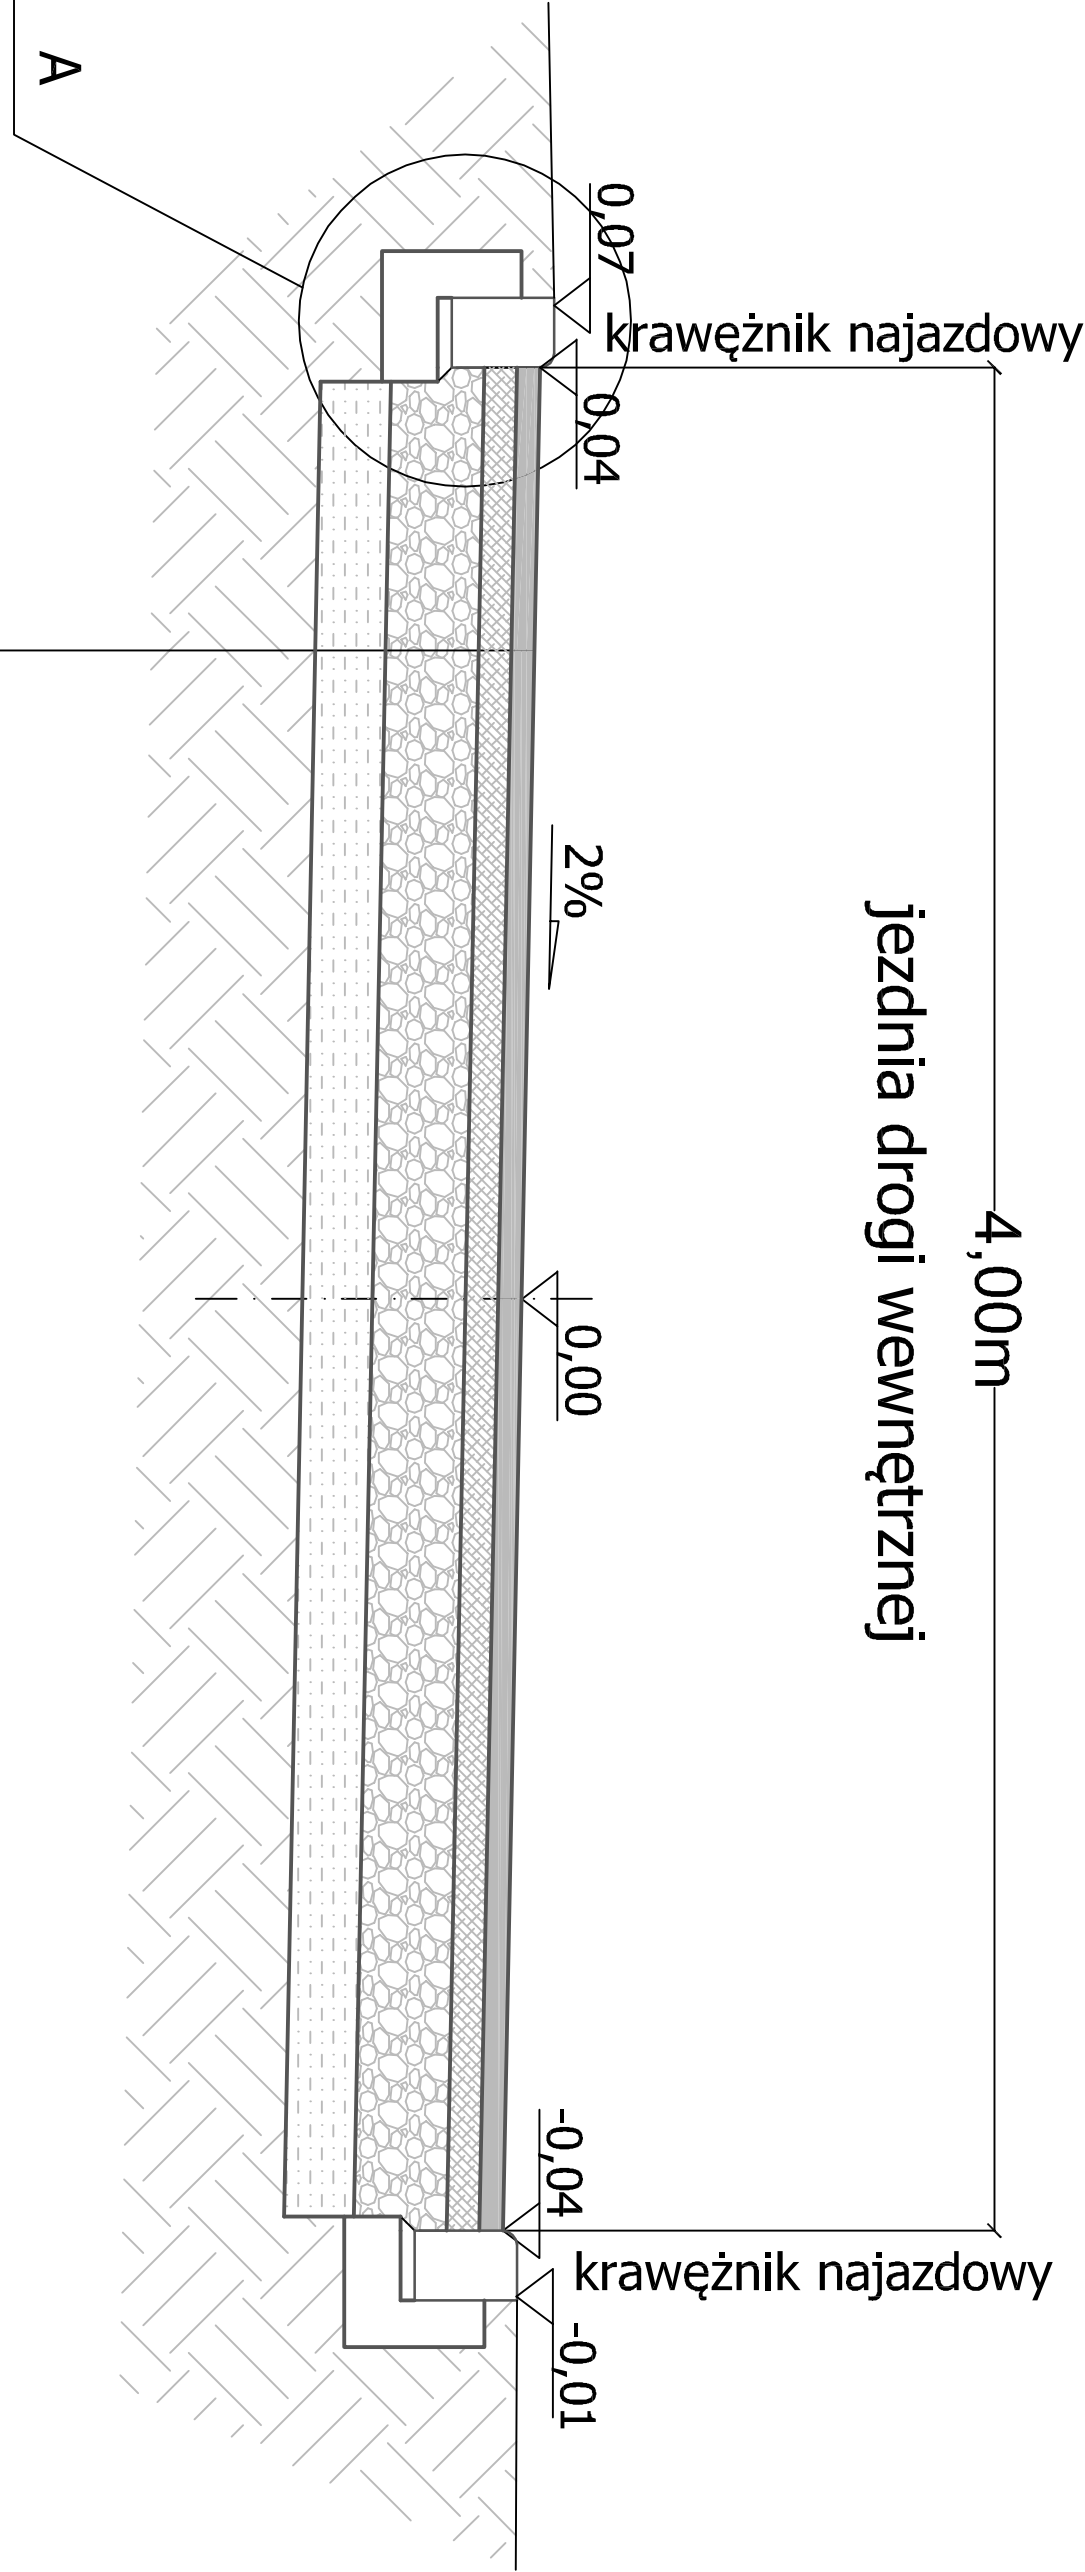


1	warstwa ścieralna z betonu asfaltowego AC 11 S 50/70 gr. 5cm
2	podbudowa zasadnicza z betonu asfaltowego AC 22 P 50/70 gr. 7cm
3	podbudowa pomocnicza z kruszywa łamanego słab. mechanicznie gr. 20 cm
4	stabilizacja podłoża mieszanką cemento-popiołowo-żużlową (np. EKOSTABILIZACJA 1,5-2,5MPa firmy RENEVIS) gr. 15 cm

PRZEMKŖJ KONSTRUKCYJNY DROGI DOJAZDOWEJ

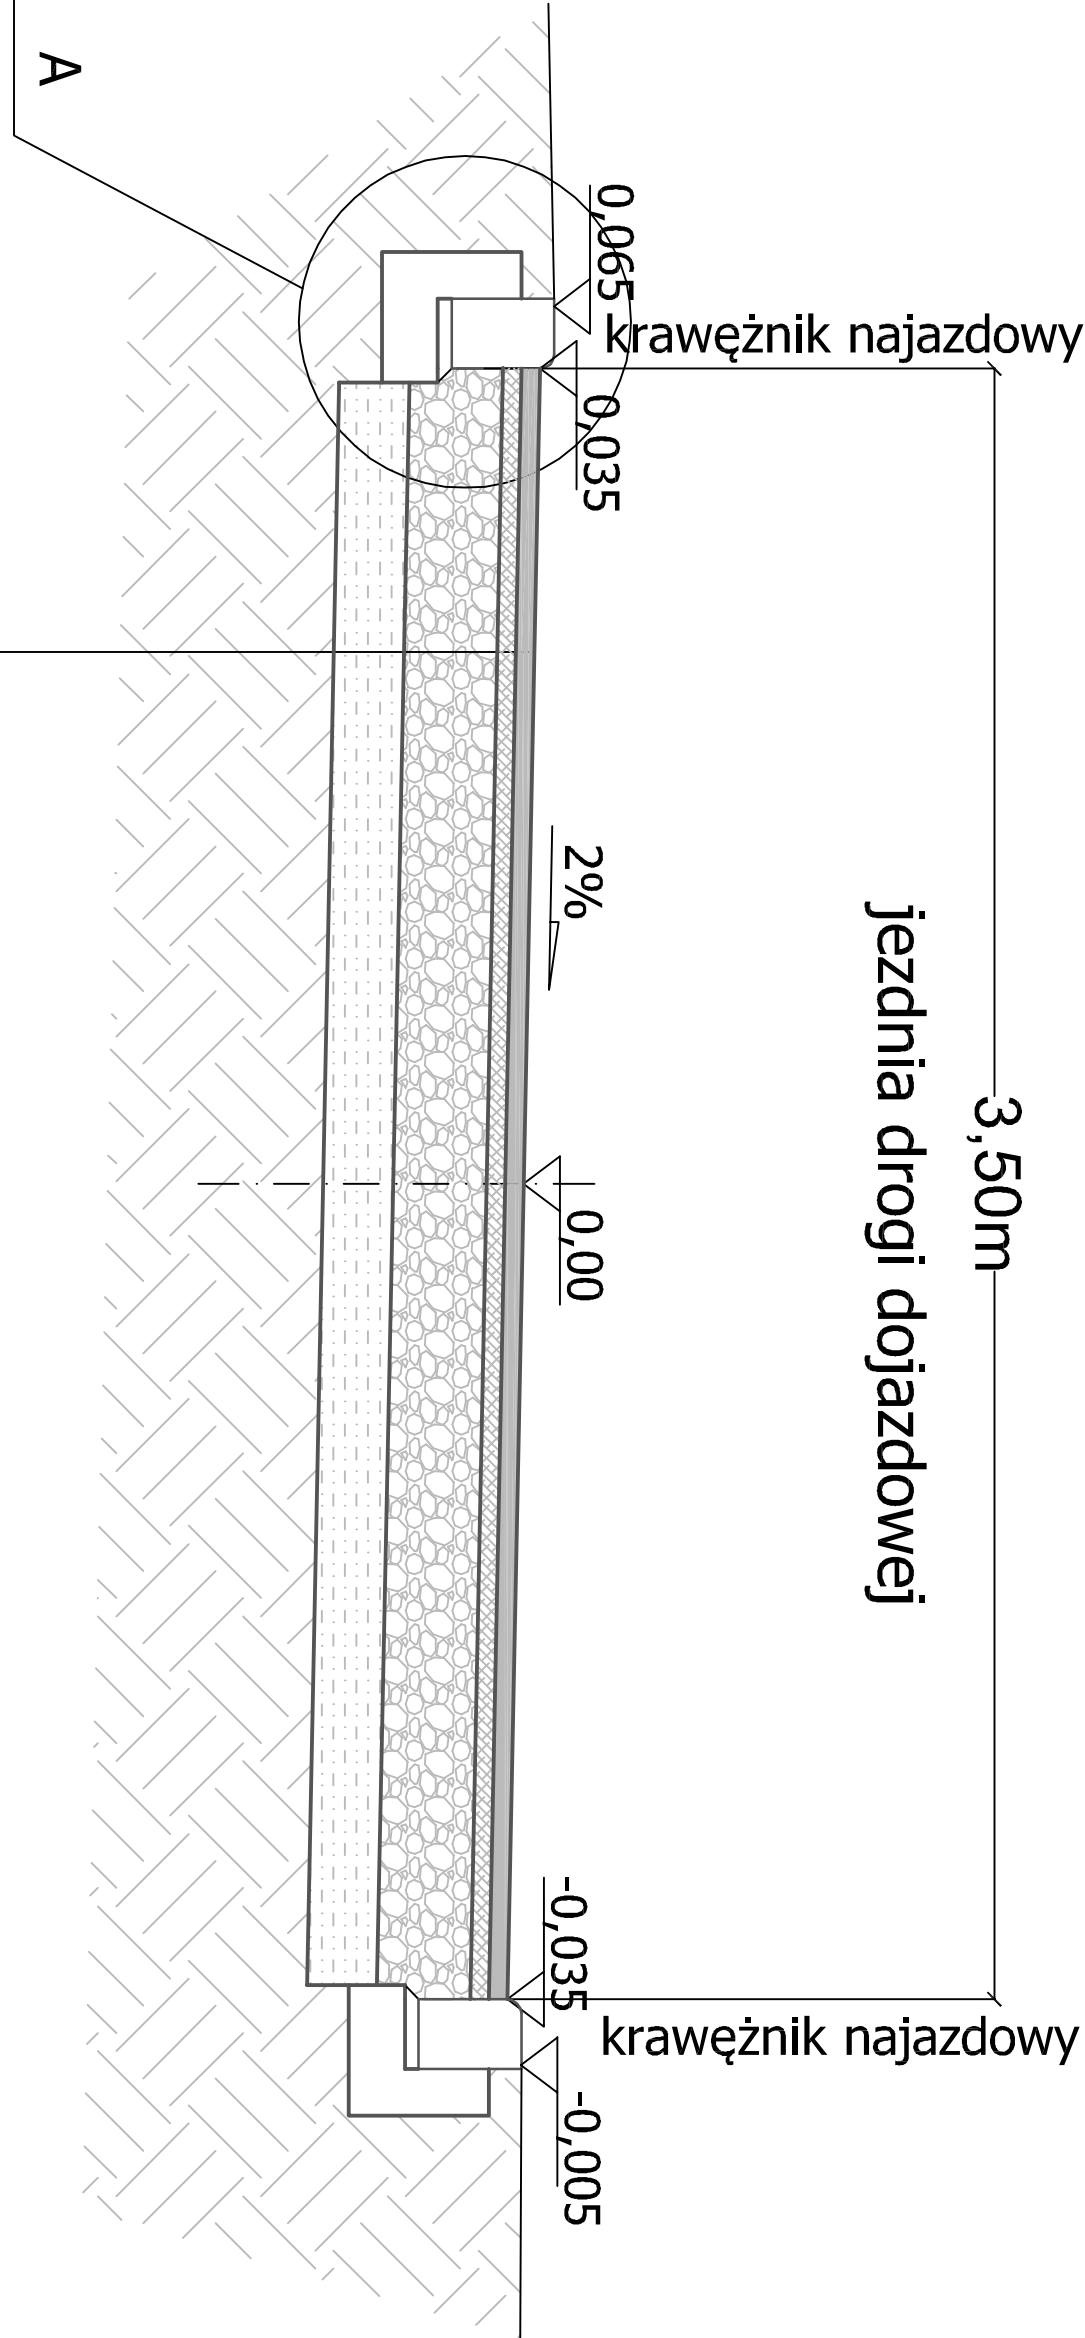

1	warstwa ścieralna z betonu asfaltowego AC 11 S 50/70 gr. 4cm
2	warstwa wiążąca z betonu asfaltowego AC 16 W 50/70 gr. 4cm
3	podbudowa pomocnicza z kruszywa łamanego słab. mechanicznie gr. 20 cm
4	stabilizacja podłoża mieszanką cemento-popiołowo-żużlową (np. EKOSTABILIZACJA 1,5-2,5MPa firmy RENEVIS) gr. 15 cm

SzczegóŖ A
skala 1 : 25

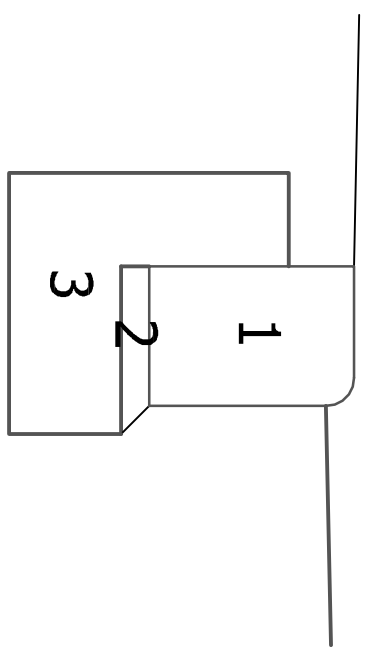

- 1 krawężnik betonowy najazdowy 22X15cm
- 2 podsyypka cem. - piaskowa 1 : 4 gr. 3cm
- 3 ława z oporem z betonu C 12/15

Przebudowa drogi dojazdowej do budynku przedszkola w Pawonkowie

Przekroje konstrukcyjne

Opracowanie
Biuro Projektów Budowlanych "CADAM" - Adam Pokrzywiec
ul. Opieki 3A 42-286 Koszęcin

Projektował	Podpis	Investor
-------------	--------	----------

Wisław Tyliński	Urząd Gminy Pawonków
	Data

Opracował	czerwiec 2012 r.	Nr rys.
-----------	------------------	---------

Adam Pokrzywiec	Skala
	1 : 50