



Szczegół A
skala 1 : 20

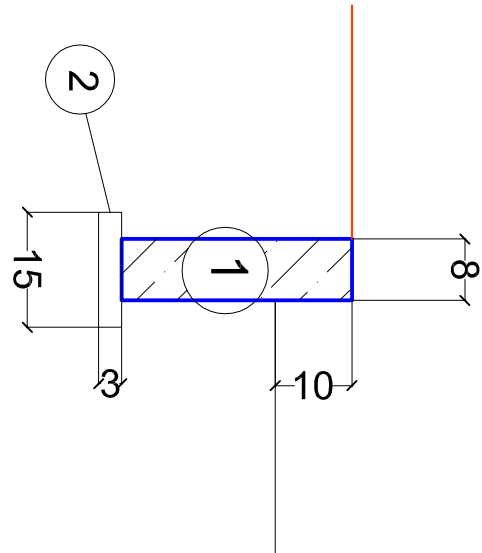

- 1 obrzeże betonowe 30x6cm
2 podspytka płaskowa gr.3cm

szczegół B
skala 1 : 20

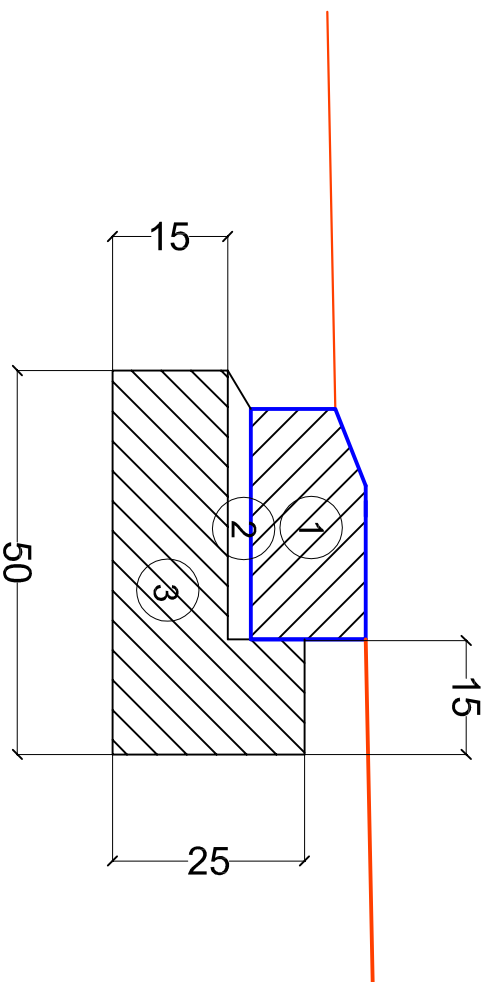

- 1 krawężnik betonowy ściepy 15x30cm na płask
2 w-wa podspytkowa cam -płaskowa gr. 3cm
3 ława betonowa z betonu B15

Przebudowa drogi gminnej relacji Pawonków - Gwoździany

ul. Ceglarnia


Przekroje konstrukcyjne

Opracowanie
Biuro Projektów Budowlanych "CADAM" - Adam Pokrzywiec
ul. Opiełki 3A 42-286 Koszęcin

Projektował	Podpis	Investor	Urząd Gminy w Pawonkowie	
Włodaw Tyliński			Data	Nr rys.
Współpraca	Podpis	Wzrzesień 2010		
Adam Pokrzywiec		Skala	1 : 50	


Przekrój konstrukcyjny typowy od km 0+995,75 do km 3+860,72

odcinek prosty

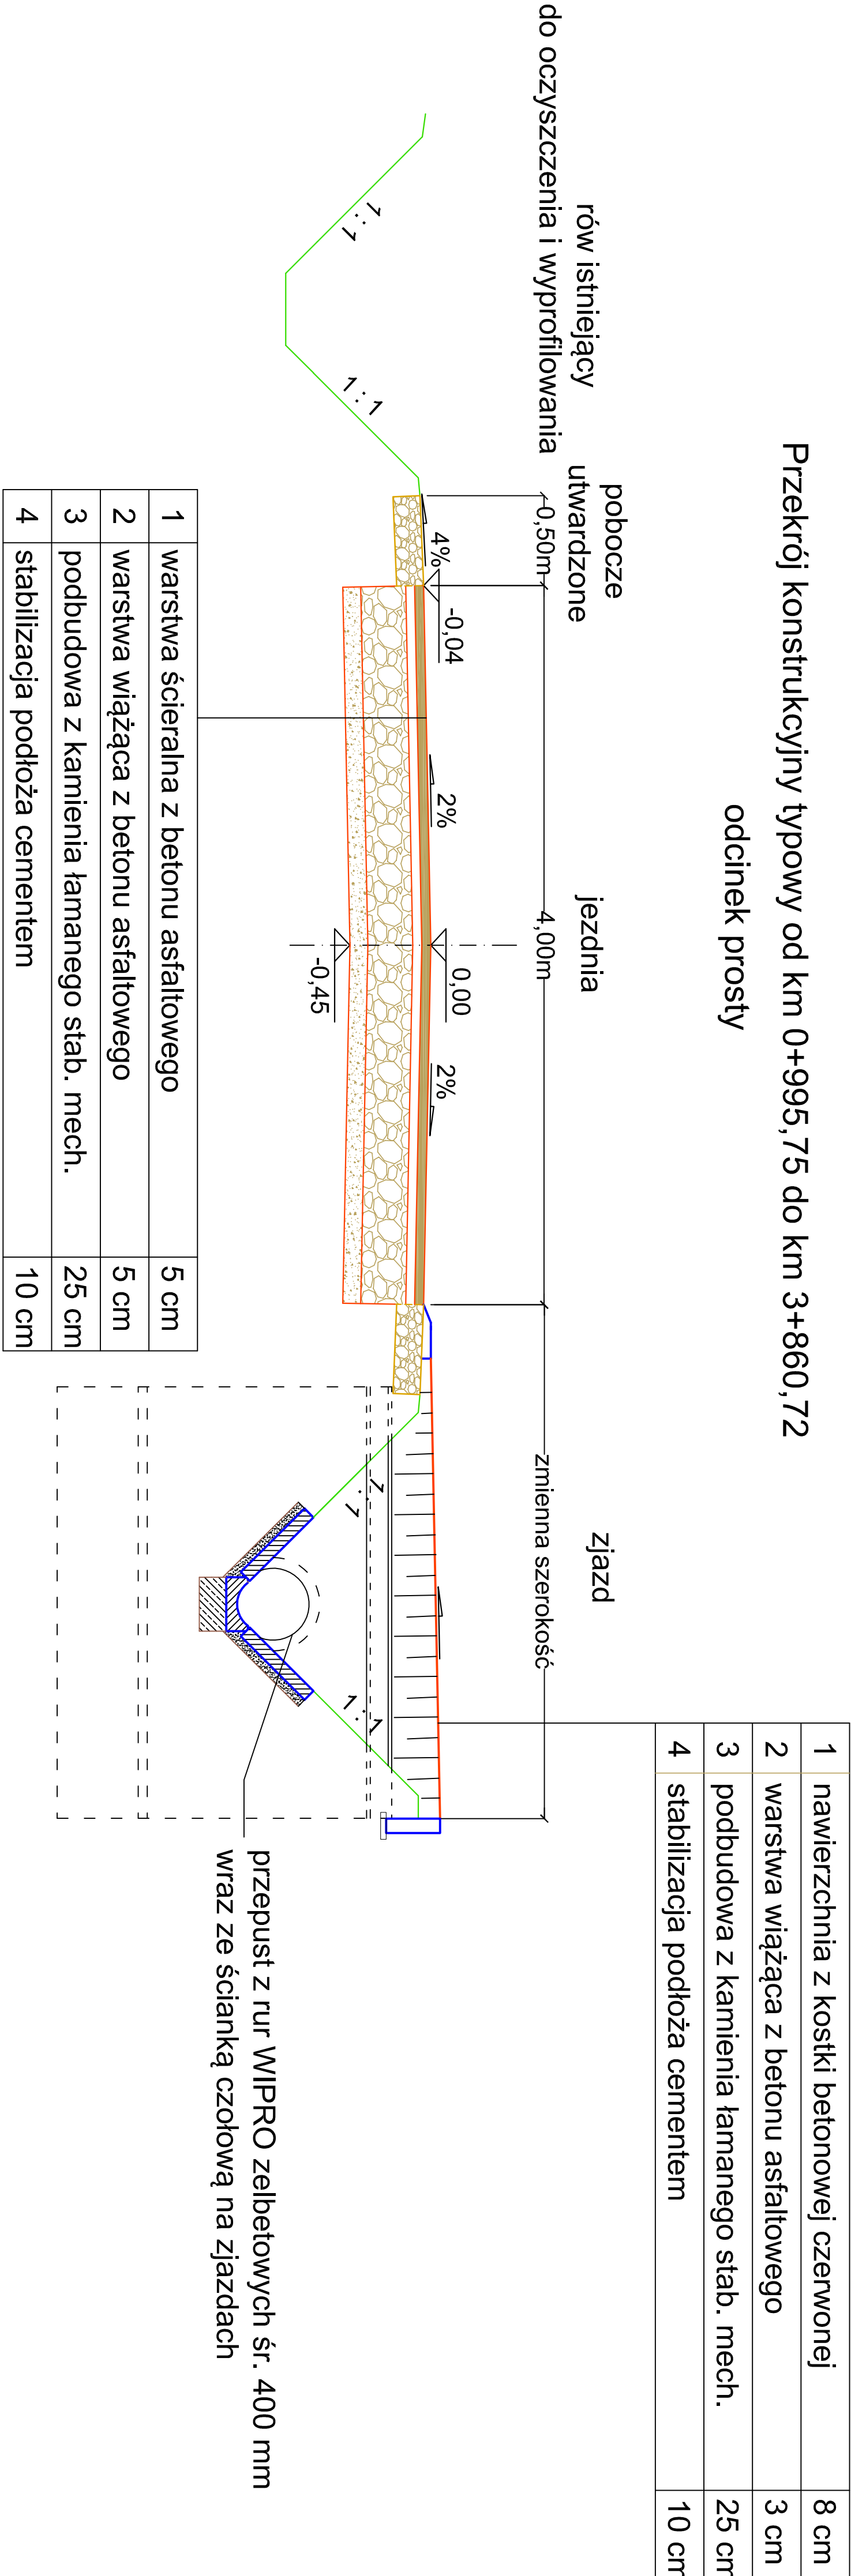


Przekrój konstrukcyjny typowy od km 0+995,75 do km 3+860,72

odcinek prosty z mijanką

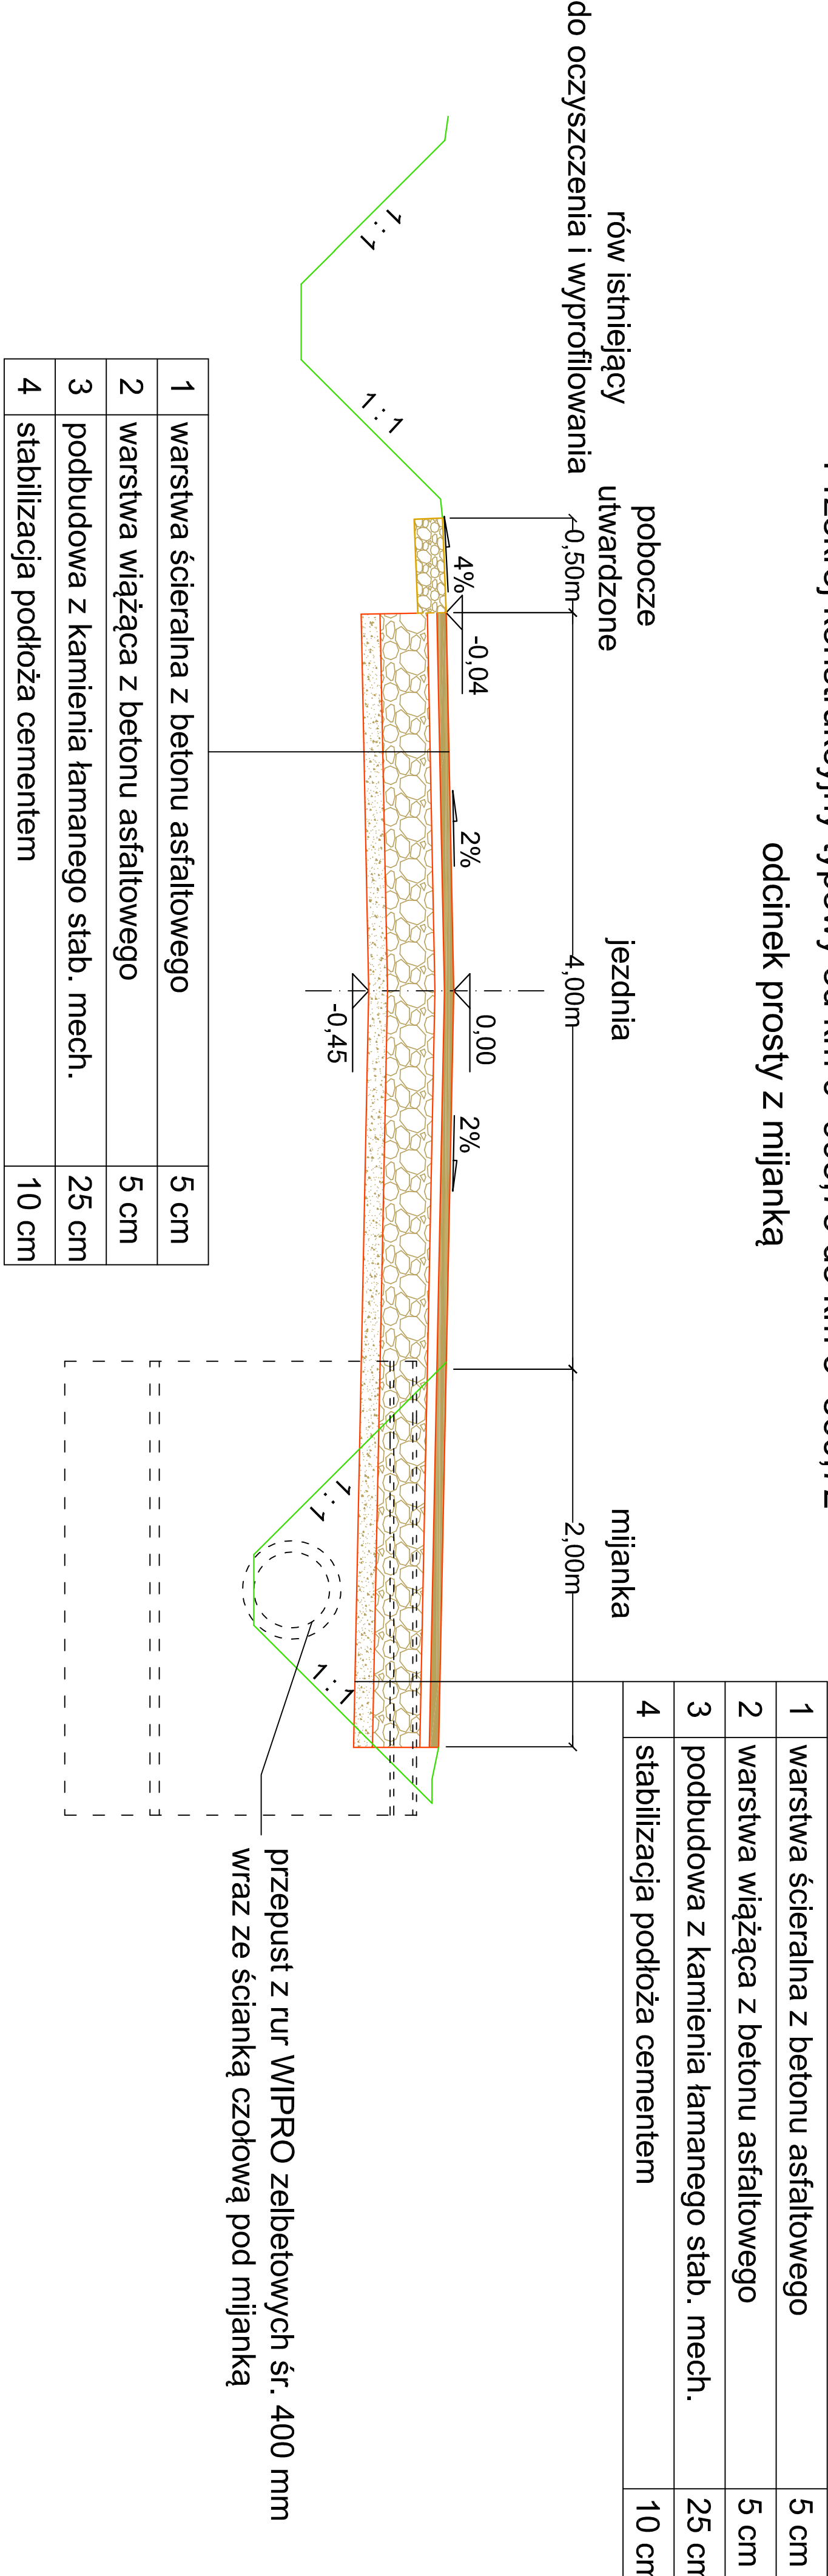


Przekrój konstrukcyjny typowy od km 0+000,00 do km 0+995,75

na łukach zachować istniejącą przechylkę

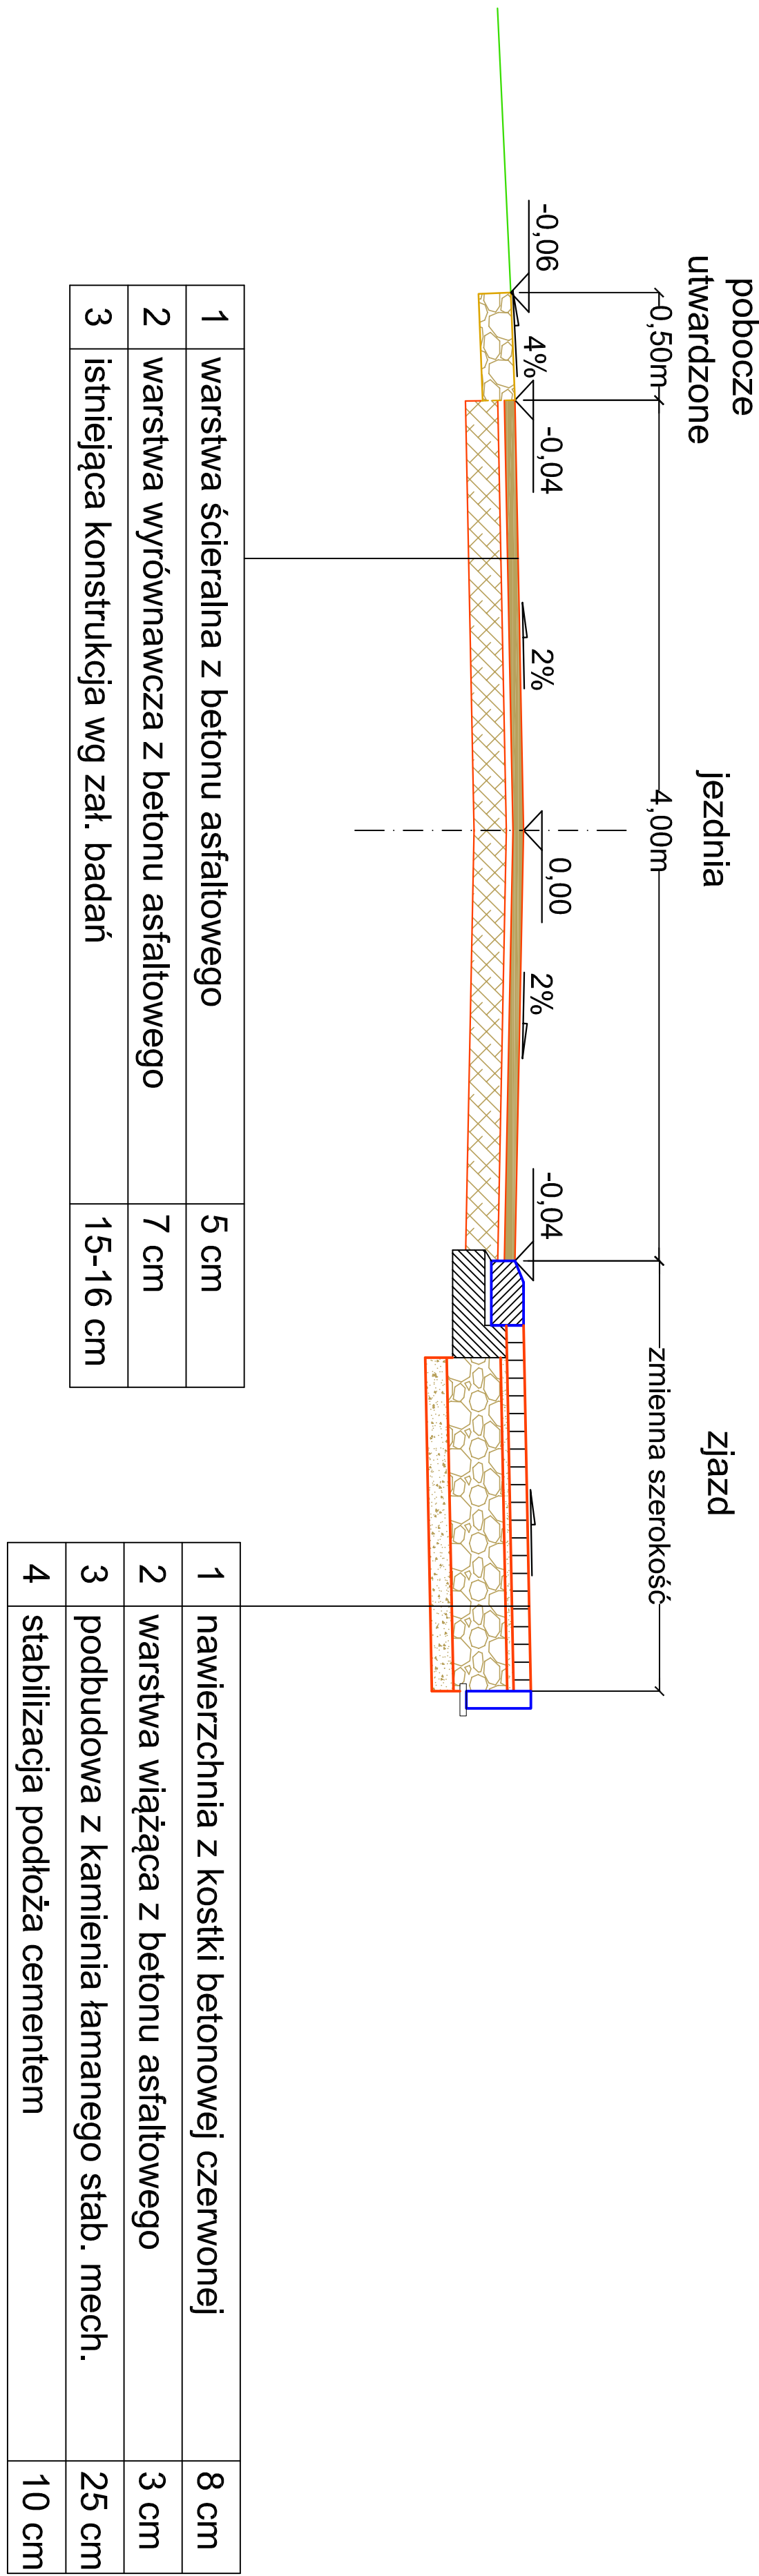

Przekrój konstrukcyjny typowy od km 0+995,75 do km 3+860,72

łuk W9 i W10

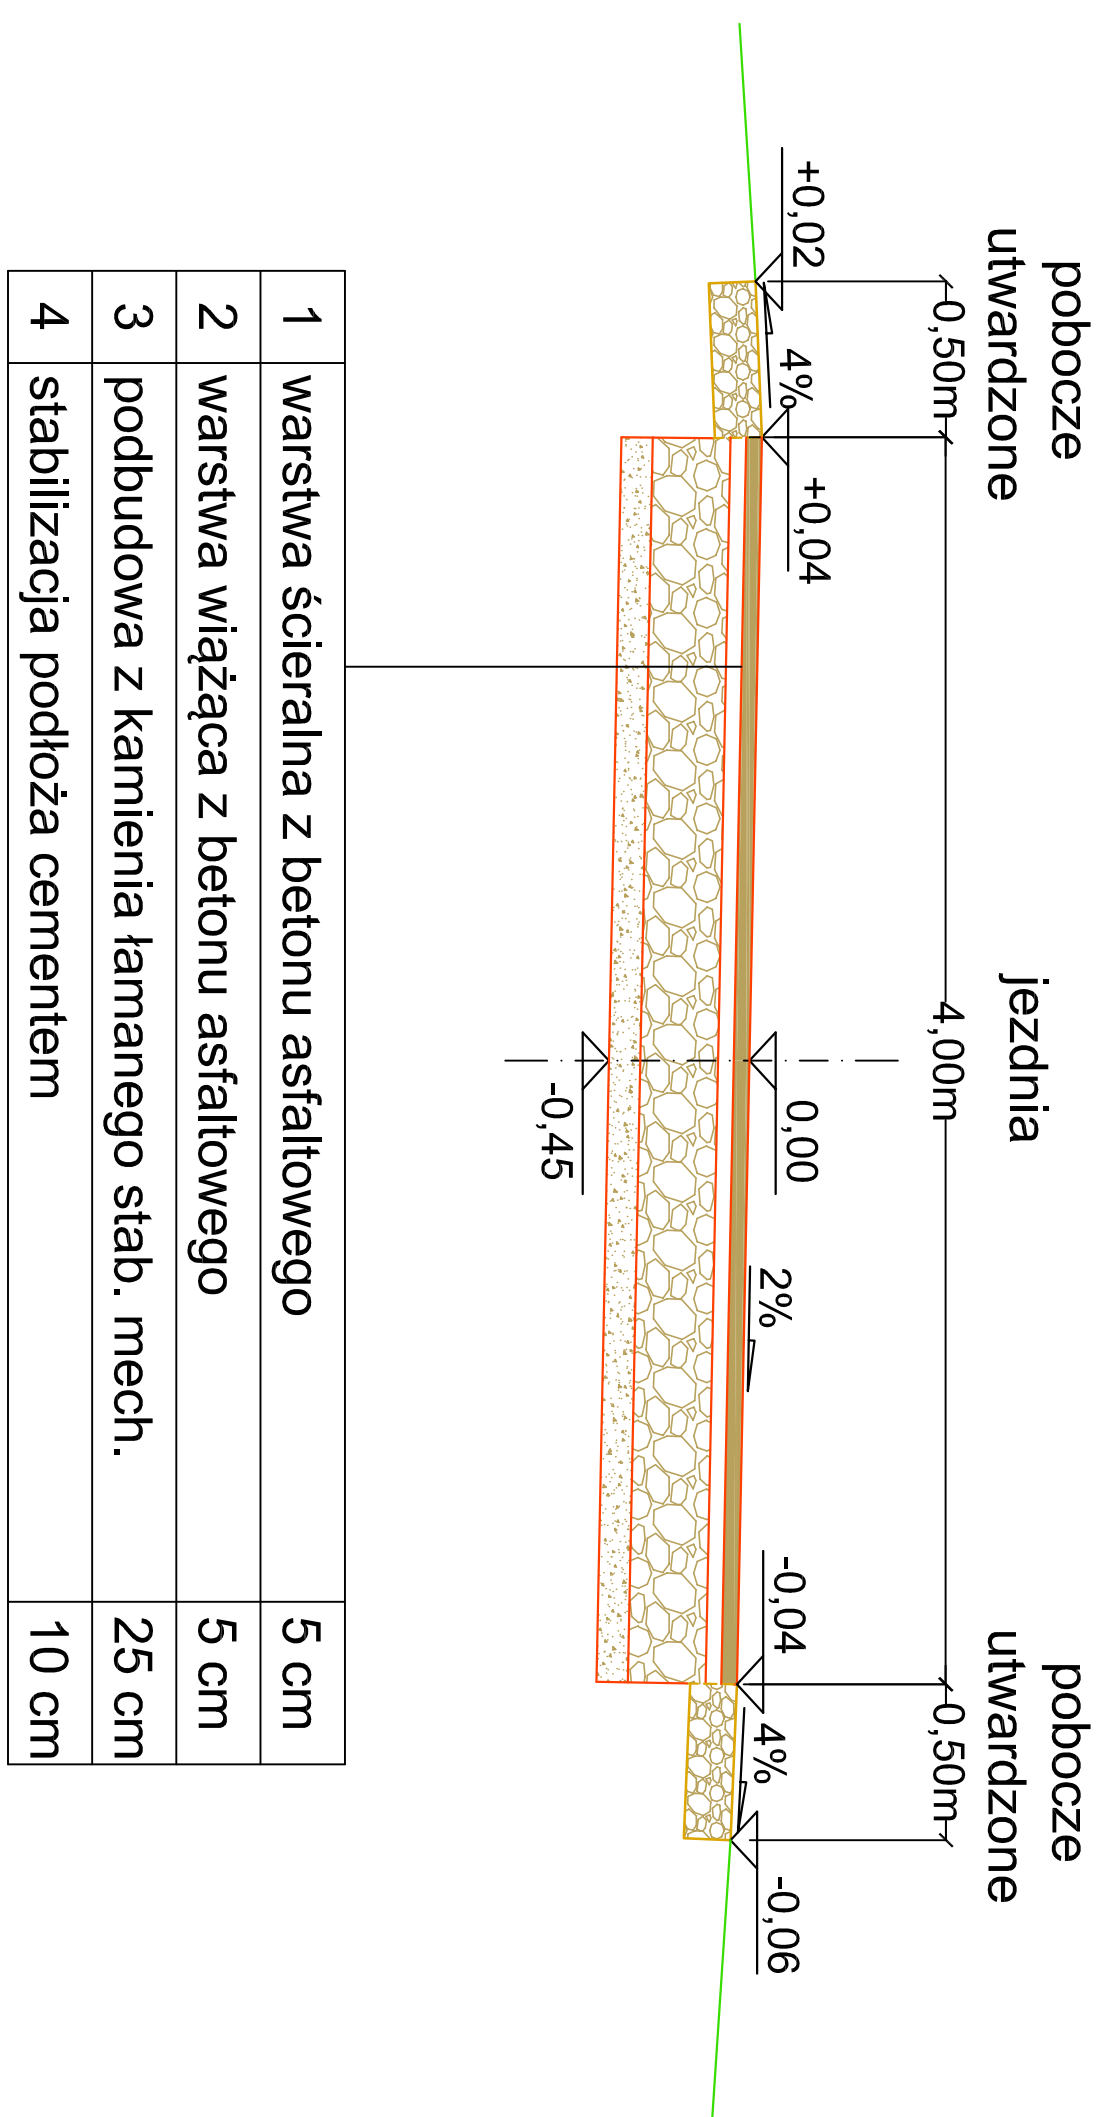

Przekrój konstrukcyjny typowy od km 0+995,75 do km 3+860,72

łuk W11

