


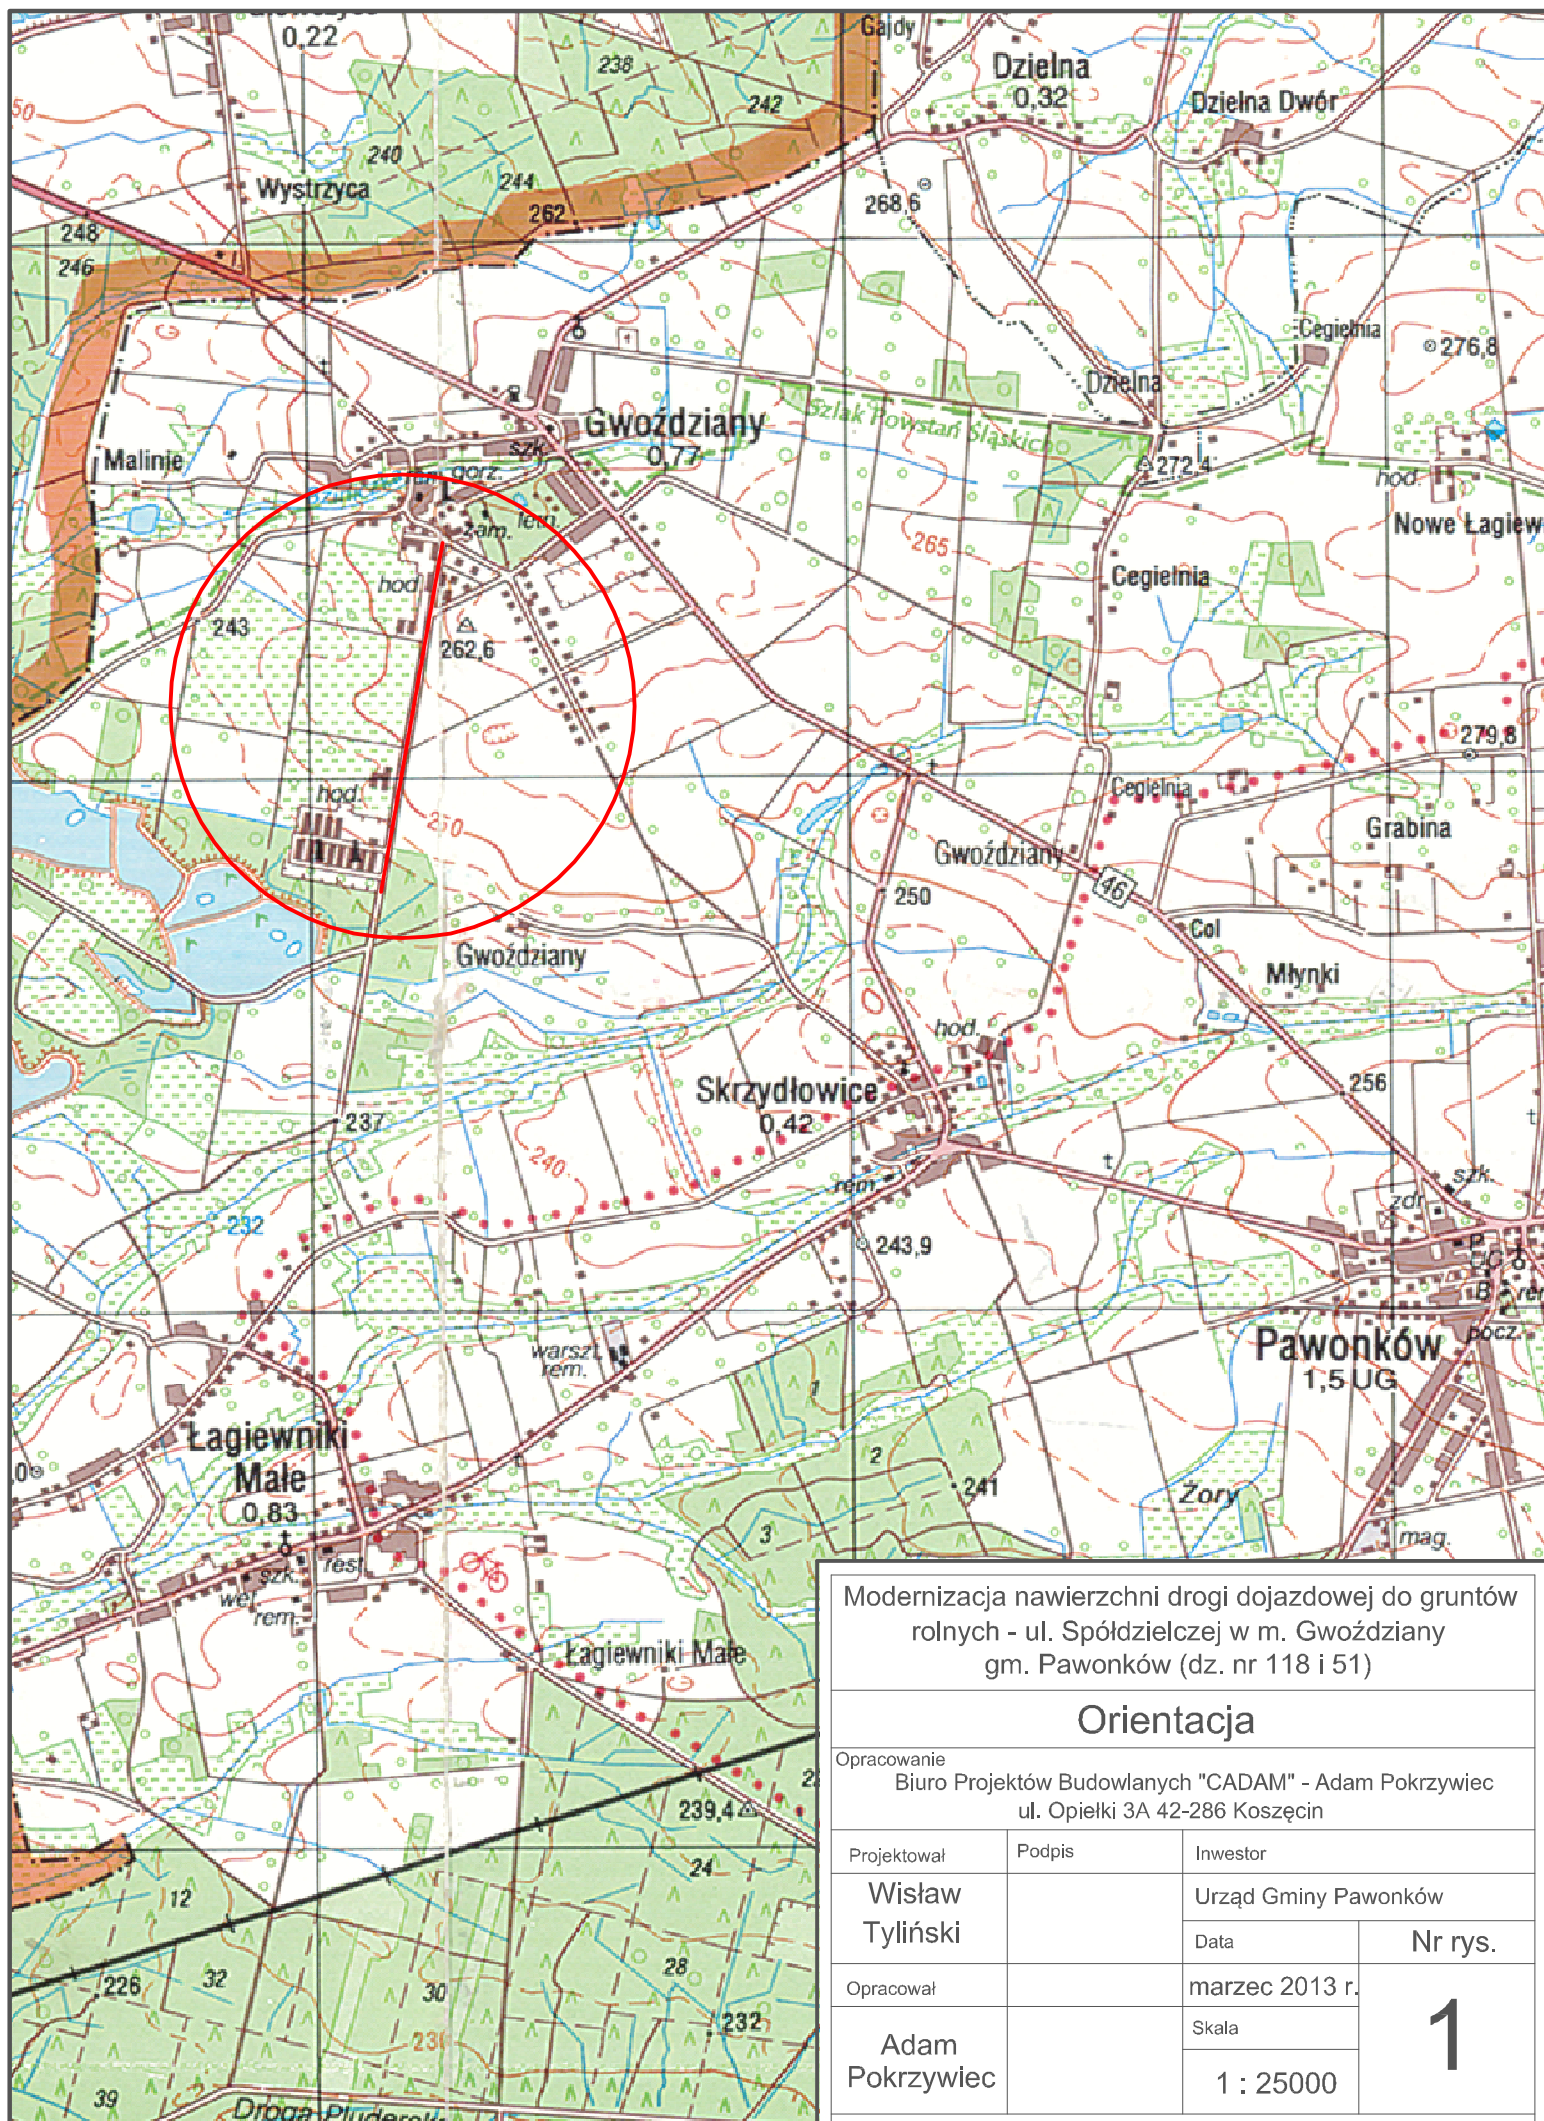

Modernizacja nawierzchni drogi dojazdowej do gruntów rolnych - ul. Spółdzielczej w m. Gwoździany gm. Pawonków (dz. nr 118 i 51)

Orientacja

Opracowanie
Biuro Projektów Budowlanych "CADAM" - Adam Pokrzywiec
ul. Opiełki 3A 42-286 Koszęcin

Projektował	Podpis	Inwestor	
Wisław Tyliński		Urząd Gminy Pawonków	
		Data	Nr rys.
Opracował		marzec 2013 r.	1
Adam Pokrzywiec		Skala	
		1 : 25000	