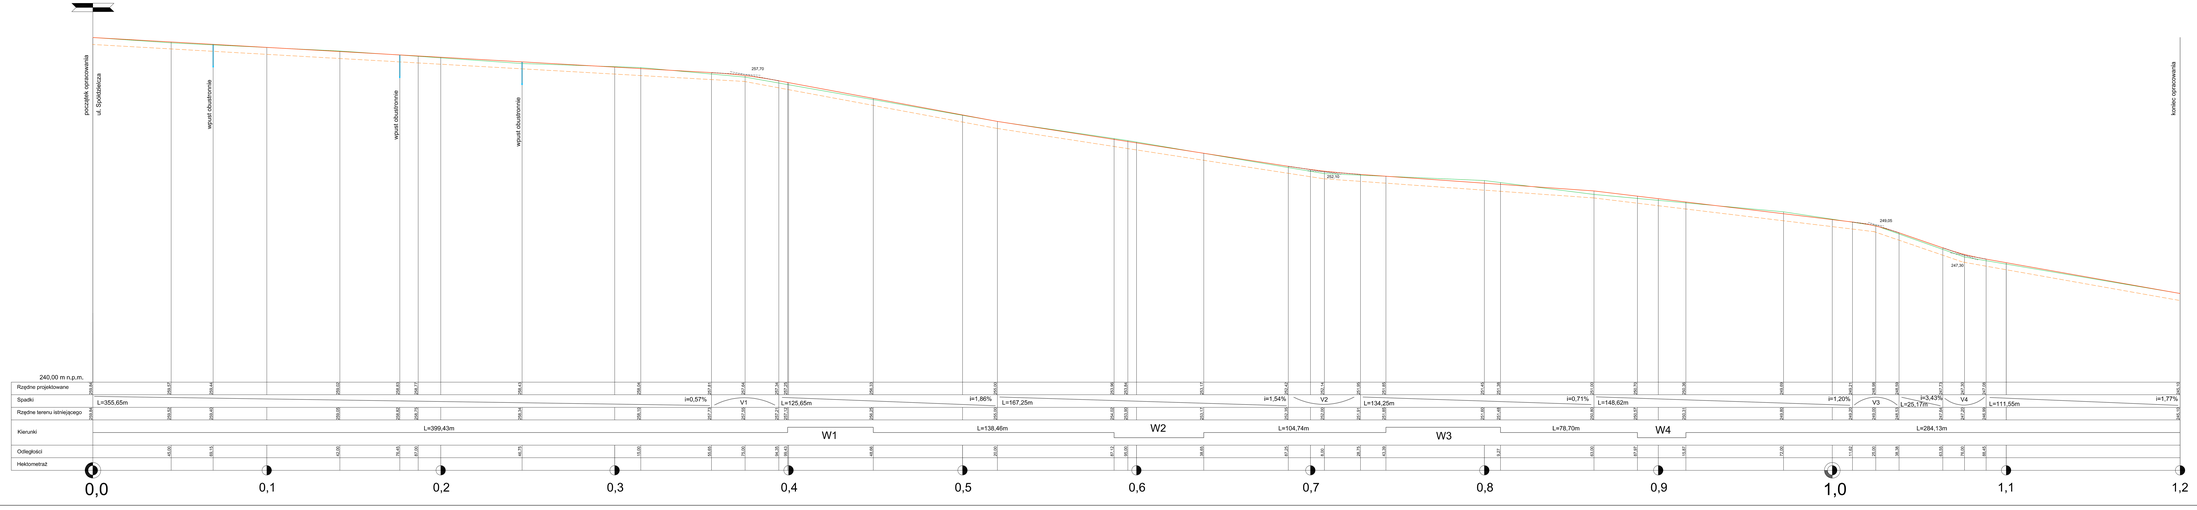

LEGENDA

- Niweleta projektowana
- Teren istniejący
- Linia korytowania

Modernizacja nawierzchni drogi dojazdowej do gruntów rolnych - ul. Spółdzielczej w m. Gwoździany gm. Pawonków (dz. nr 118 i 51)

Profil podłużny niwelety

Opracowanie: Biuro Projektów Budowlanych "CADAM" - Adam Pokrzywiec ul. Opieki 3A 42-286 Koszęcin			
Projektował: Wiesław Tyliński	Podpis	Inwestor: Urząd Gminy Pawonków	Nr rys. 3
Opracował: Adam Pokrzywiec		Data: marzec 2013 r.	
		Skala: 1 : 100/1000	