




Przekrój konstrukcyjny na prostej

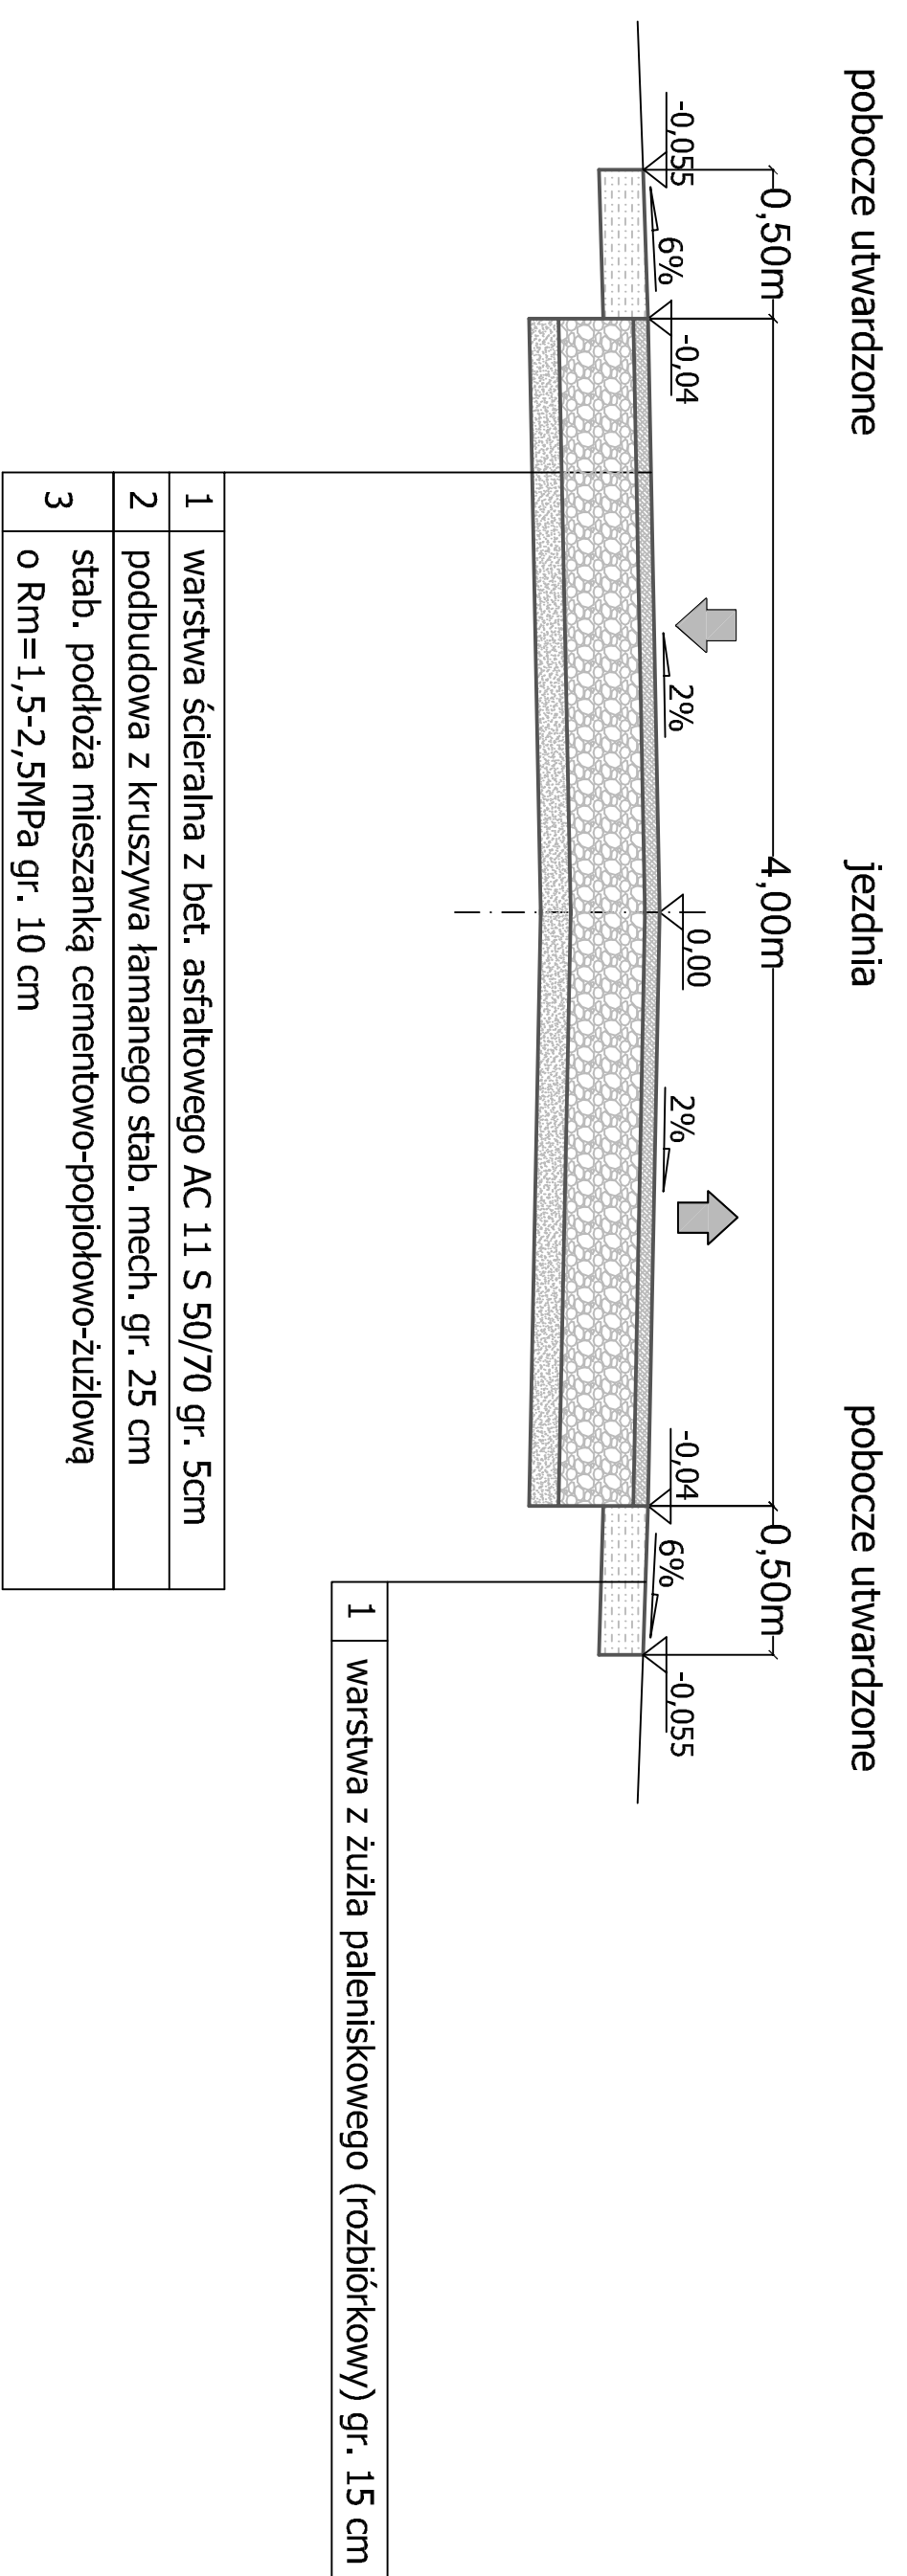


Przekrój konstrukcyjny na prostej z mijanką

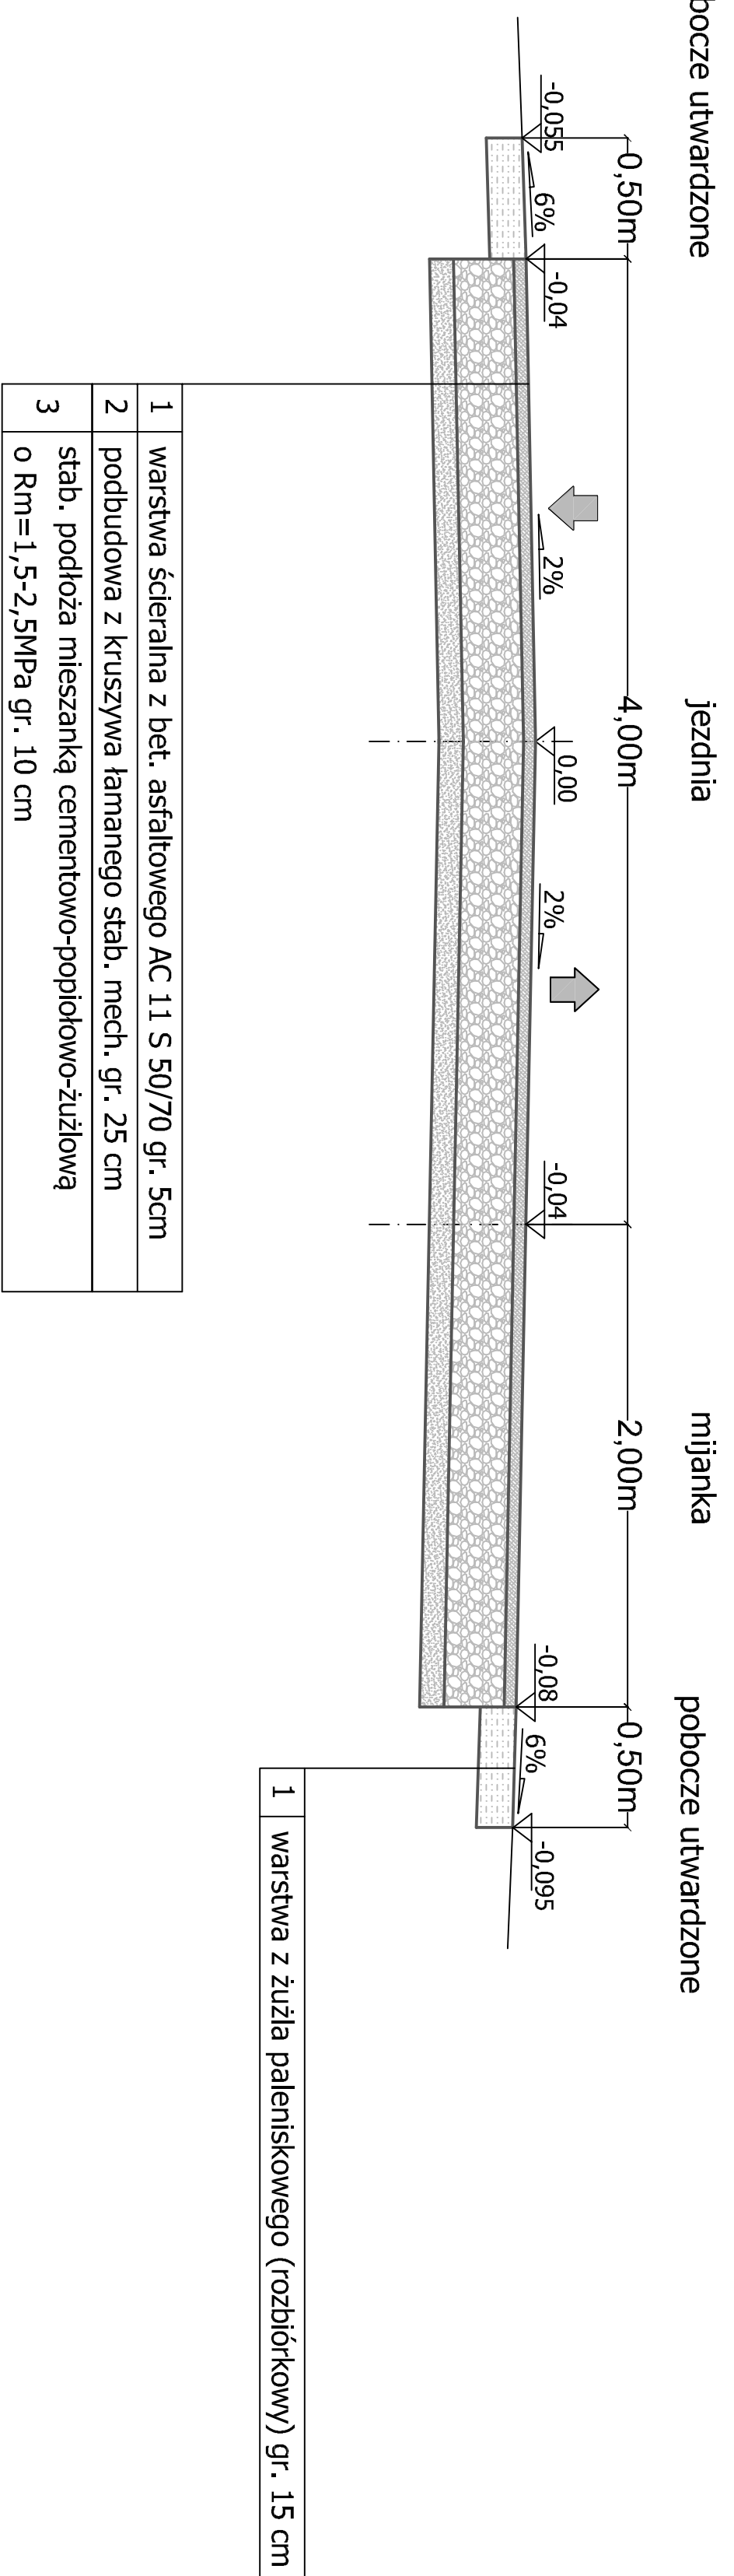

Przekrój konstrukcyjny na prostej w miejscach styku z istniejącą nawierzchnią z trylinki

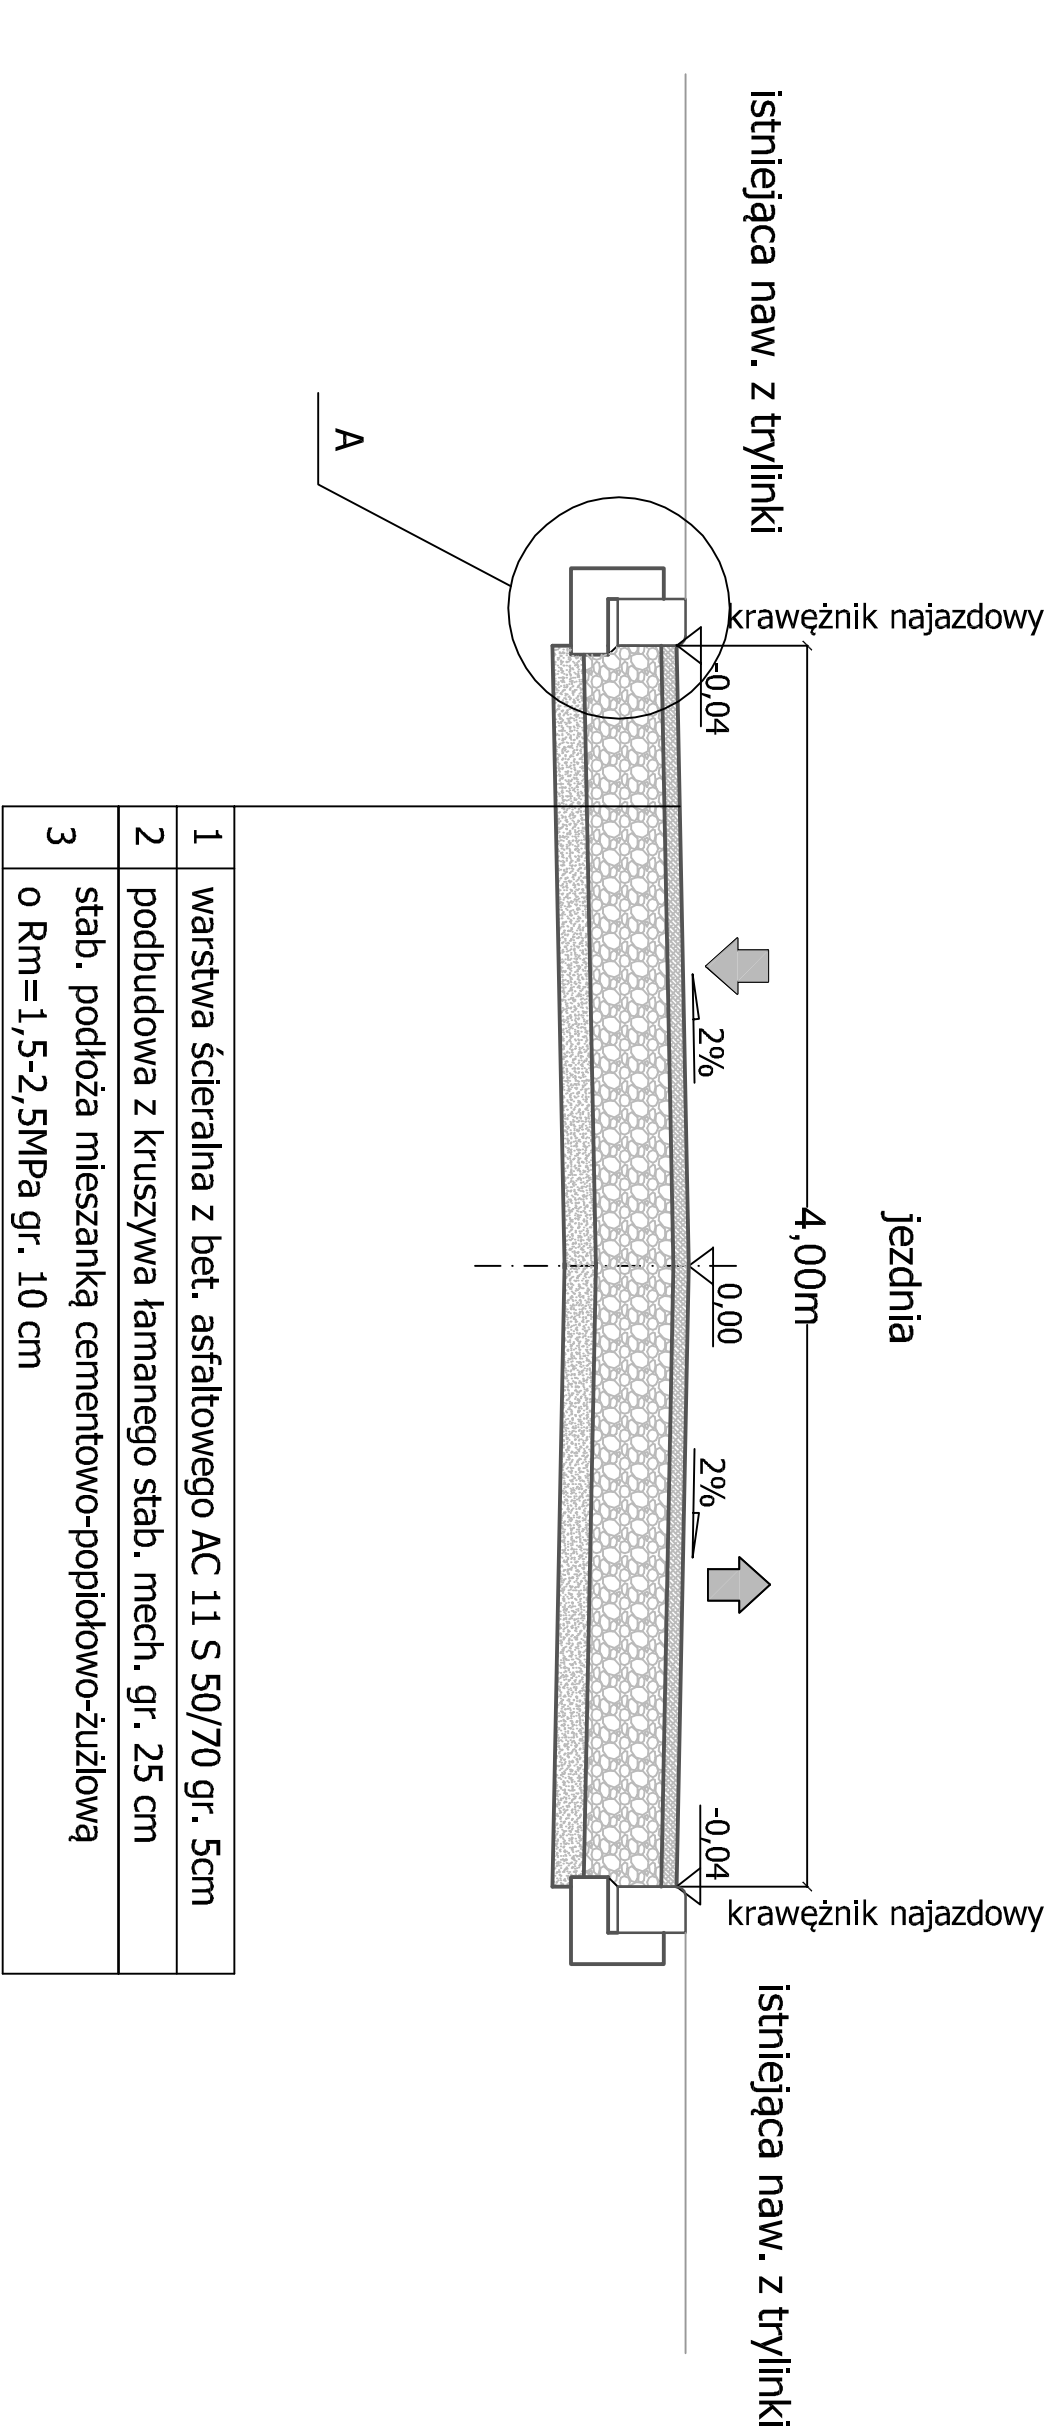

Szczegó! A
skala 1 : 25

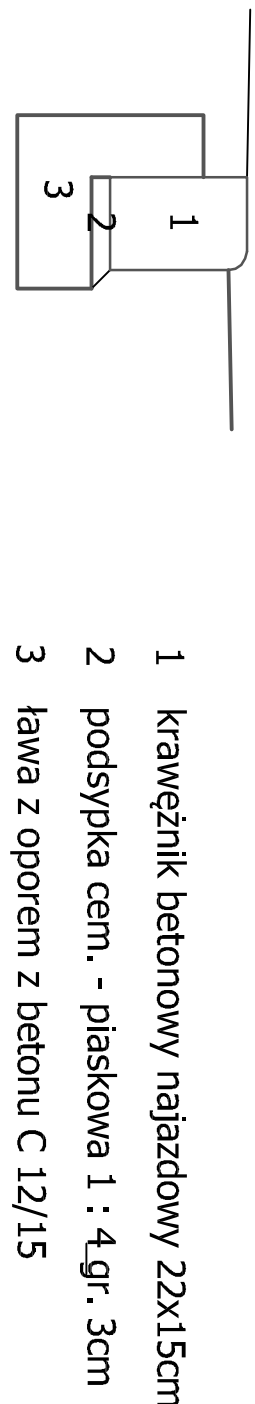

Modernizacja nawierzchni drogi dojazdowej do gruntów rolnych - ul. Spółdzielczej w m. Gwoździany gm. Pawonków (dz. nr 118 i 51)

Przekroje konstrukcyjne

Opracowanie
Biuro Projektów Budowlanych "CADAM" - Adam Pokrzywiec
ul. Opiełki 3A 42-286 Koszęcin

Projektował
Witaw Tyliński

Investor
Urząd Gminy Pawonków

Data
marzec 2013 r.

Skala
1 : 50

Nr rys.
4