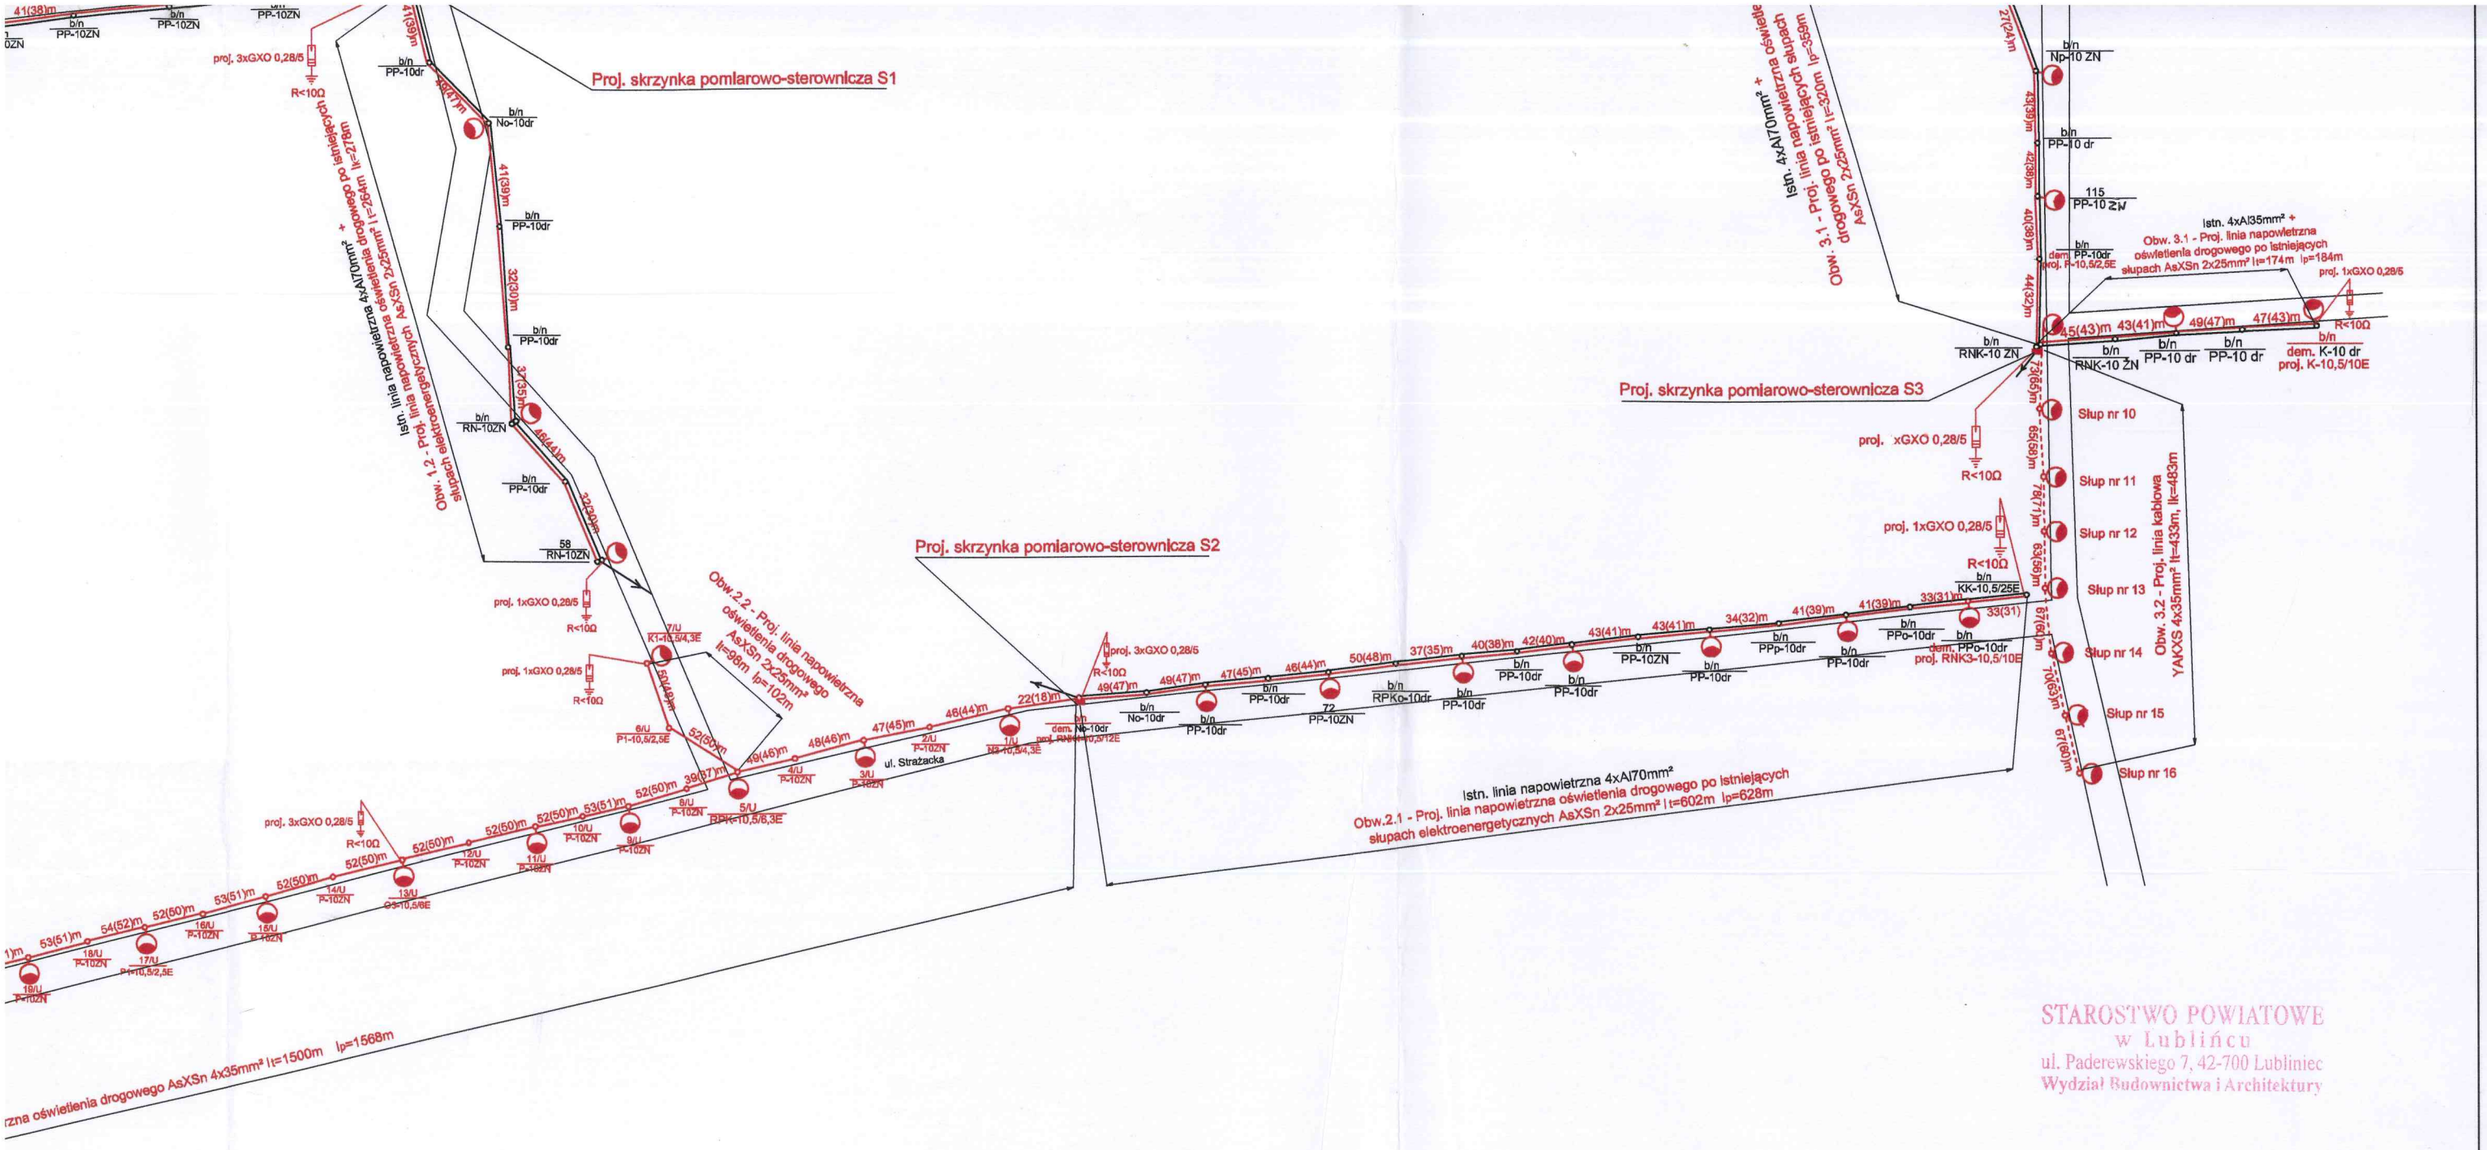

STAROSTWO POWIATOWE
w Lublińcu
ul. Paderewskiego 7, 42-700 Lubliniec
Wydział Budownictwa i Architektury

elpolbud	Imię i Nazwisko	Podpis	Data
Projektował	inż. Piotr Wysocki OPL/0178/POOE/05		30.12.2010r.
Sprawdził	mgr inż. Jarosław Zarębski LOD/0940/POOE/08		30.12.2010r.
Inwestor	Gmina Pawonków ul. Zawadzkiego 7, 42–772 Pawonków		
Nazwa obiektu	Budowa napowietrznej i kablowej linii nN ośw. drogowego w Koszwicach przy ul. Strażackiej, Polnej i Zawadzkiego		
Tytuł rysunku	Schemat oswietlenia drogowego		
Nr projektu	40/03/2011	Skala:*/*	NR RYS. 10