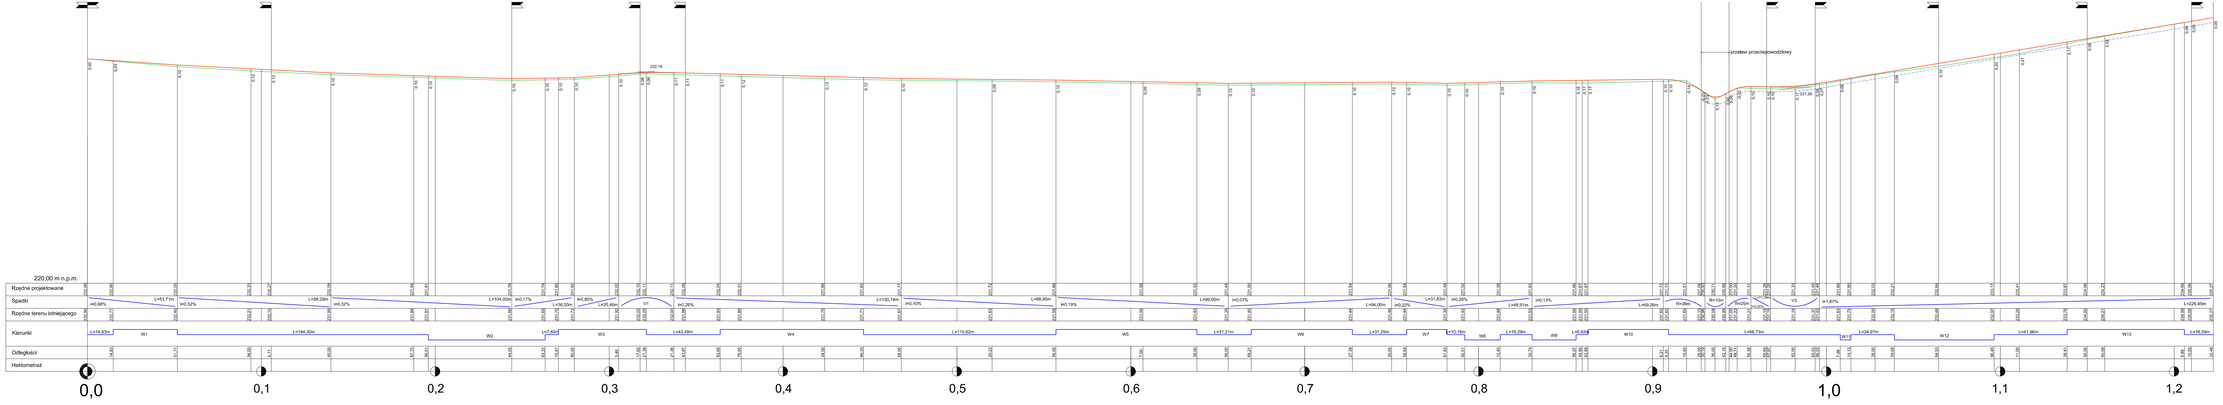

LEGENDA

- Niweleta projektowana
- Teren istniejący
- Linia korytowania

Przebudowa drogi gminnej ulicy Stawowej w Kośmidrach gm. Pawonków			
Profil podłużny niwelety			
Opracowanie: Biuro Projektów Budowlanych "CADAM" - Adam Pokrzywiec ul. Opiekki 3A 42-286 Koszęcin			
Projektował: Wisław Tyliński	Podpis	Inwestor: Urząd Gminy Pawonków	
		Data: maj 2013 r.	Nr rys. 3
Opracował: Adam Pokrzywiec		Skala: 1 : 100/1000	