


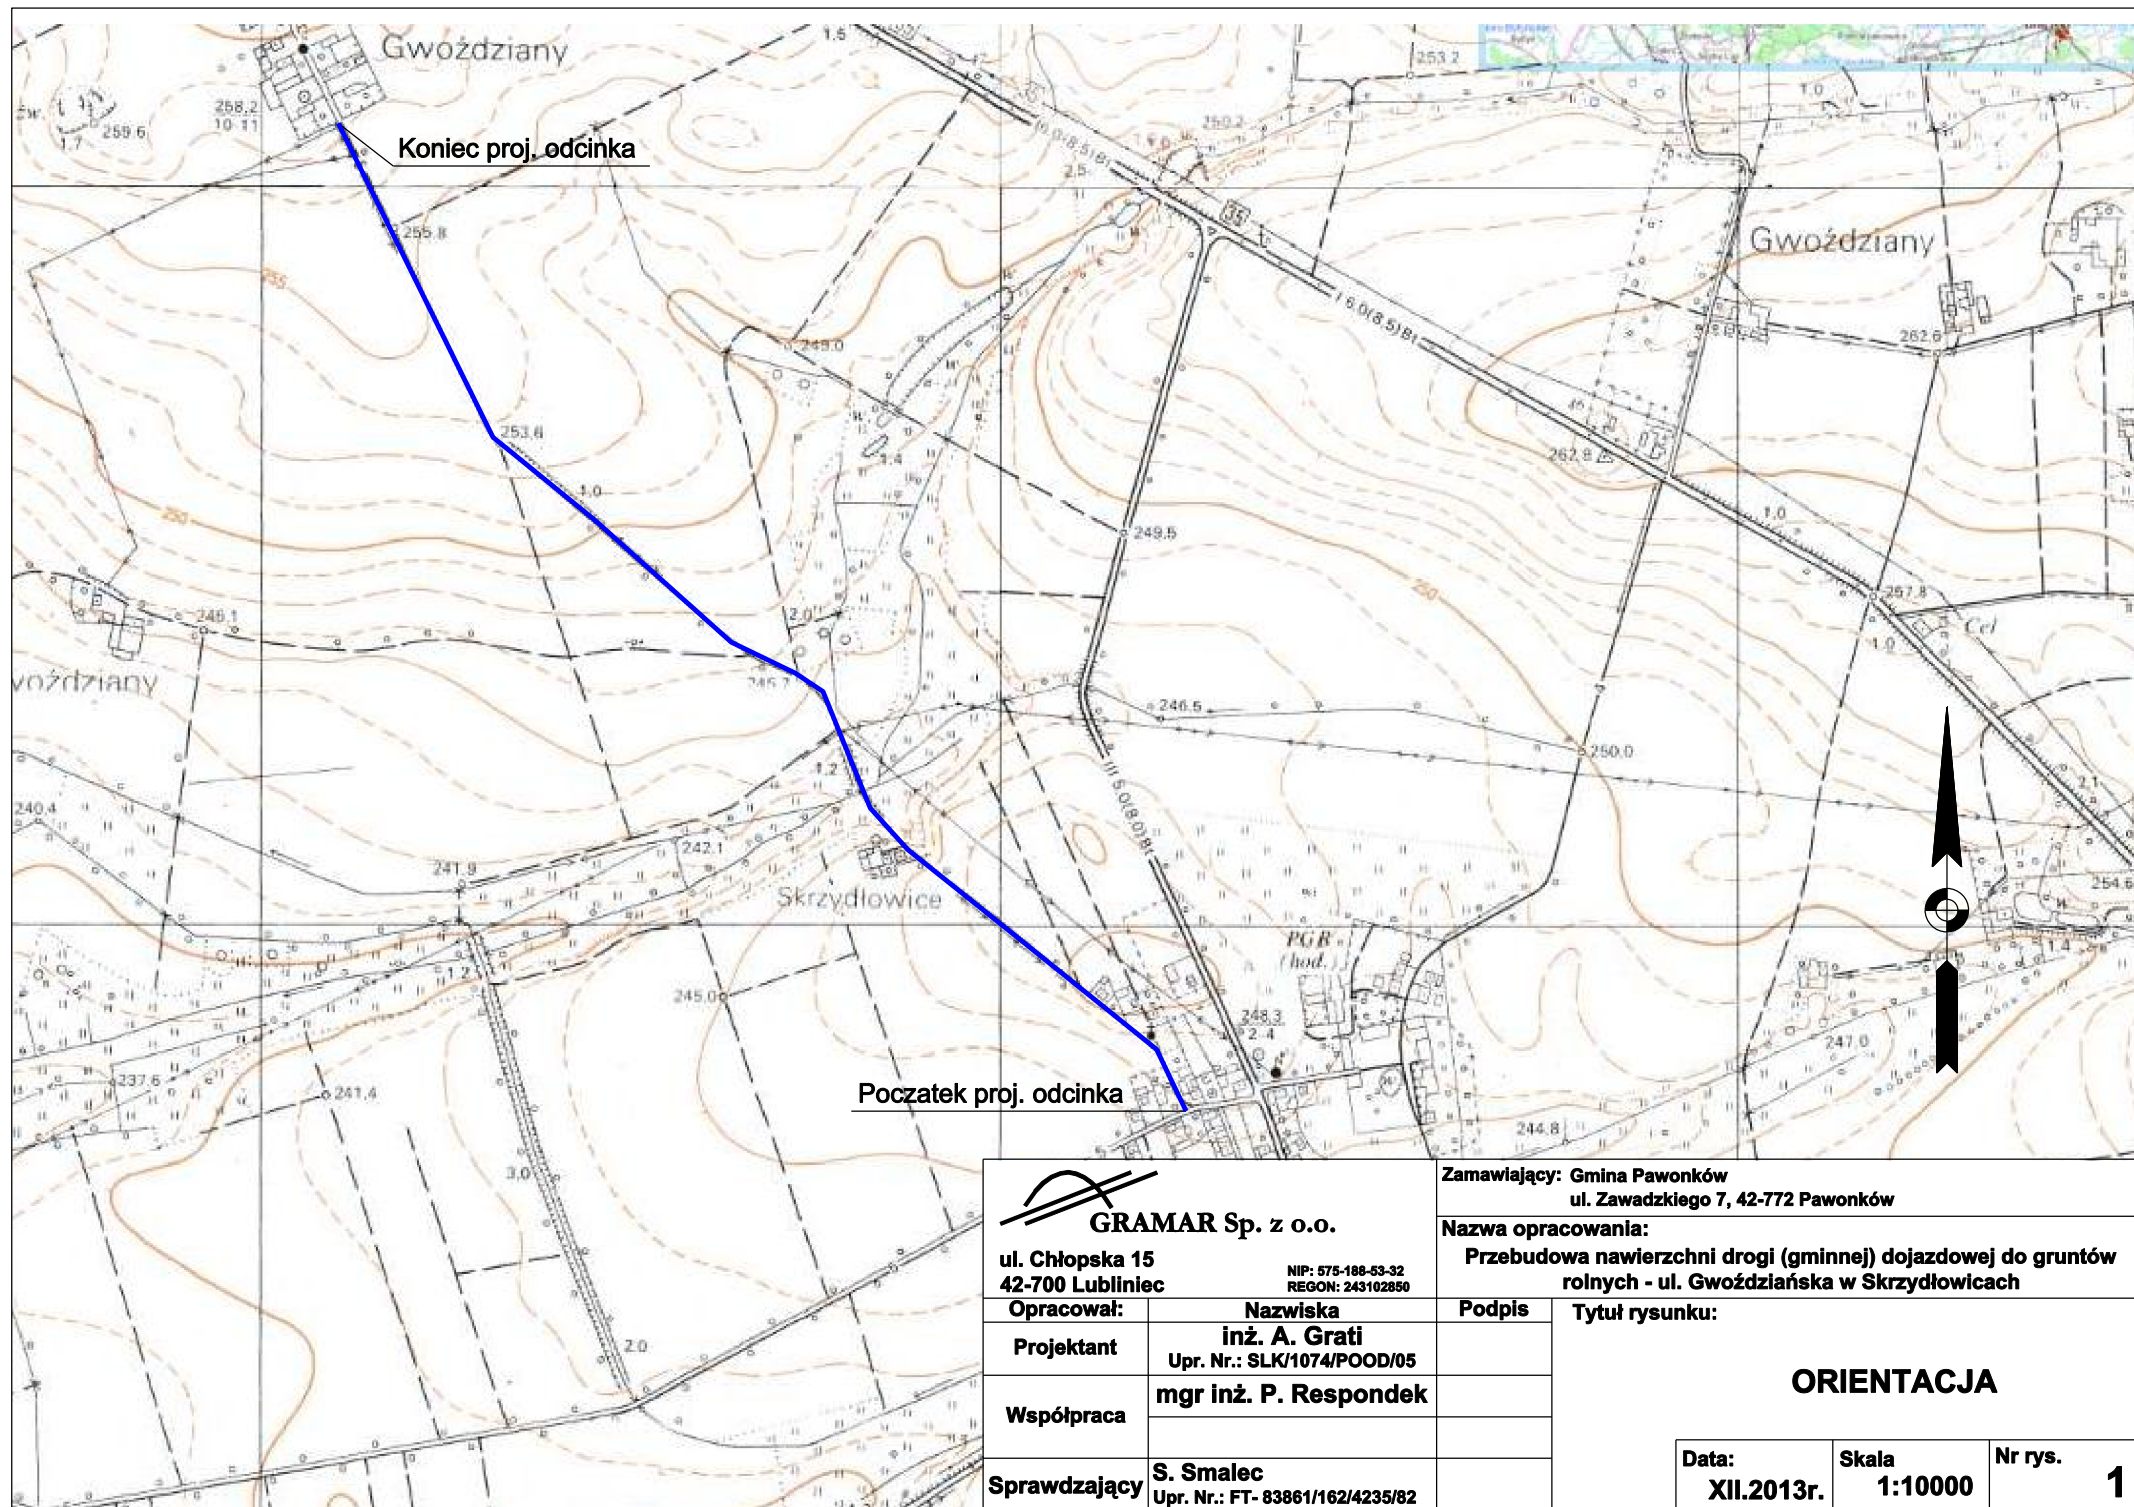

 GRAMAR Sp. z o.o. ul. Chłopska 15 42-700 Lubliniec NIP: 575-188-53-32 REGON: 243102850	Zamawiający: Gmina Pawonków ul. Zawadzkiego 7, 42-772 Pawonków	
	Nazwa opracowania: Przebudowa nawierzchni drogi (gminnej) dojazdowej do gruntów rolnych - ul. Gwoździńska w Skrzydlowicach	
Opracował:	Nazwiska	Podpis
Projektant	inż. A. Grati Upr. Nr.: SLK/1074/POOD/05	
Współpraca	mgr inż. P. Respondek	
Sprawdzający	S. Smalec Upr. Nr.: FT- 83861/162/4235/82	
Tytuł rysunku:		
ORIENTACJA		
Data:	Skala:	Nr rys.
XII.2013r.	1:10000	1