




Przekrój na prostej
Szerokość jezdni 4,0m

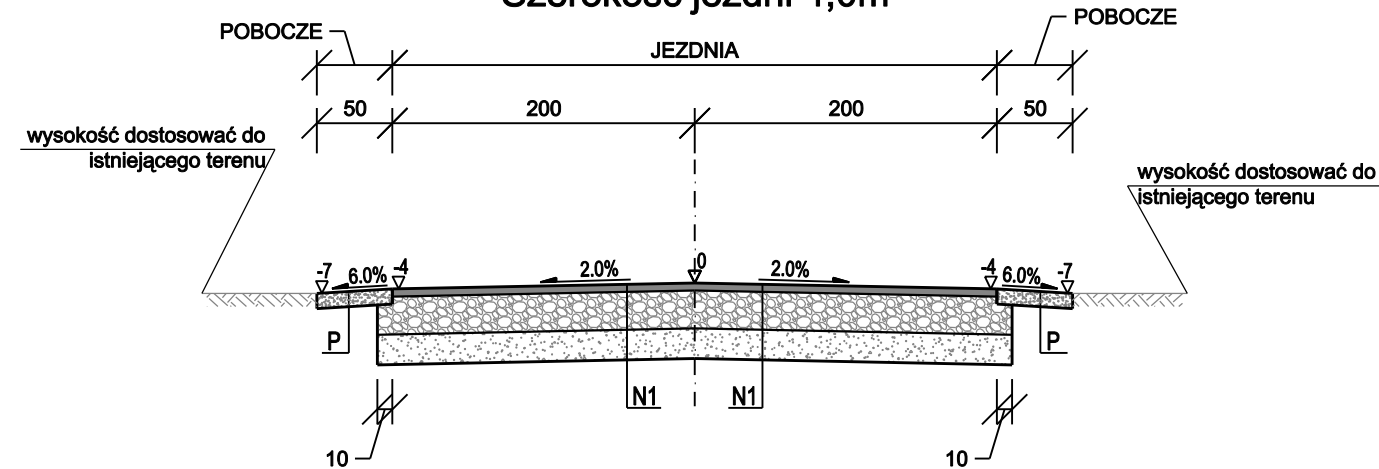

Przekrój na łuku
Szerokość jezdni 4,0m + poszerzenie

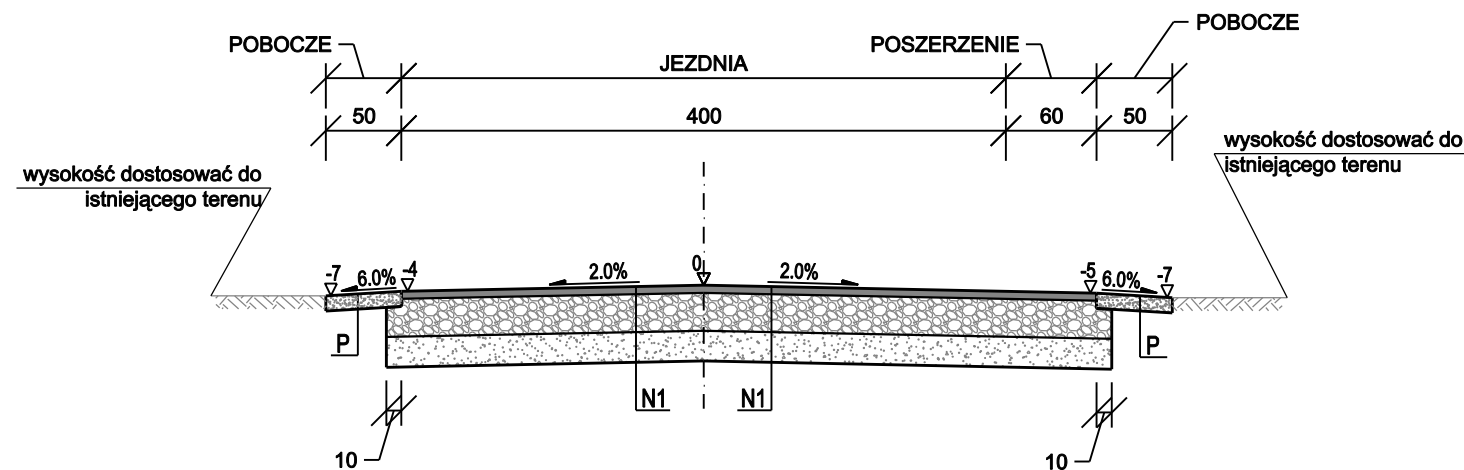

Przekrój na mijance

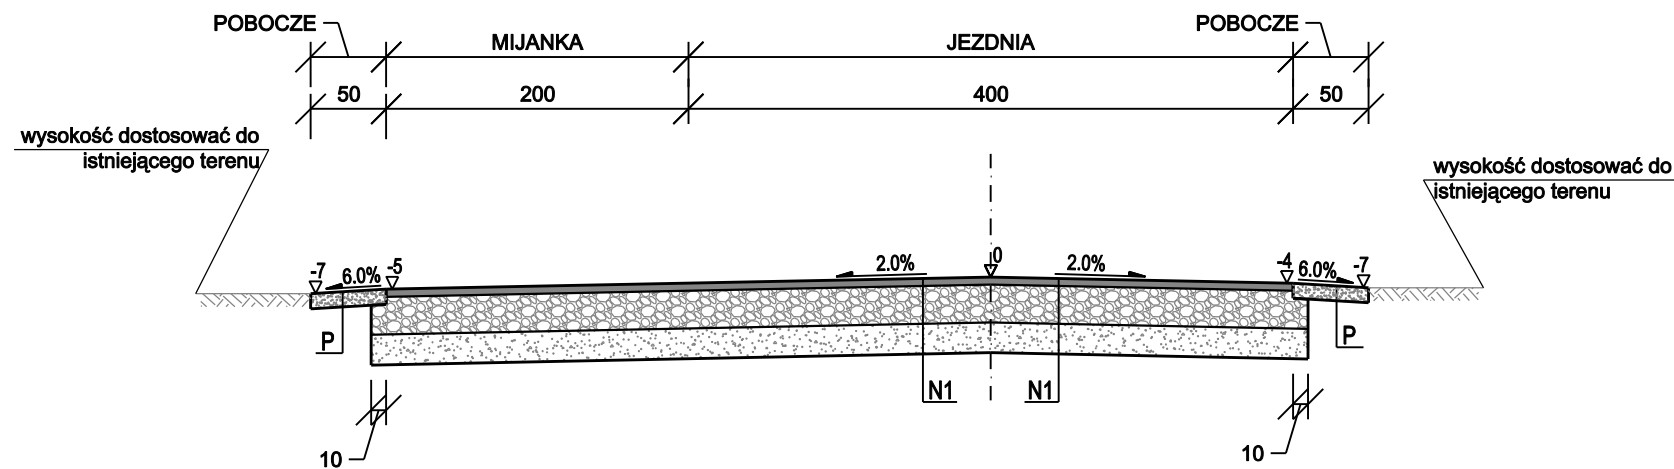

Szczegół konstrukcyjny "N1"	
5cm	warstwa ścieralna z betonu asfaltowego AC 11 S
25cm	podbudowa z kruszywa łamanego 0/31,5mm stab. mech.
20cm	warstwa gruntu stabilizowana cementem Rm = 5,0MPa
50cm	RAZEM

Szczegół konstrukcyjny "P"	
10cm	pobocze z kruszywa łamanego 0/31,5mm stab. mech.

 GRAMAR Sp. z o.o. ul. Chłopska 15 42-700 Lubliniec NIP: 575-188-53-32 REGON: 243102850		Zamawiający: Gmina Pawonków ul. Zawadzkiego 7, 42-772 Pawonków		
		Nazwa opracowania: Przebudowa nawierzchni drogi (gminnej) dojazdowej do gruntów rolnych - ul. Gwoździańska w Skrzydlowicach		
Opracował:	Nazwiska	Podpis	Tytuł rysunku: PRZEKRÓJ TYPOWY	
Projektant	inż. A. Grati Upr. Nr.: SLK/1074/POOD/05			
Współpraca	mgr inż. P. Respondek			
Sprawdzający	S. Smalec Upr. Nr.: FT- 83861/162/4235/82		Data: XII.2013r.	
			Skala 1:50	Nr rys. 3