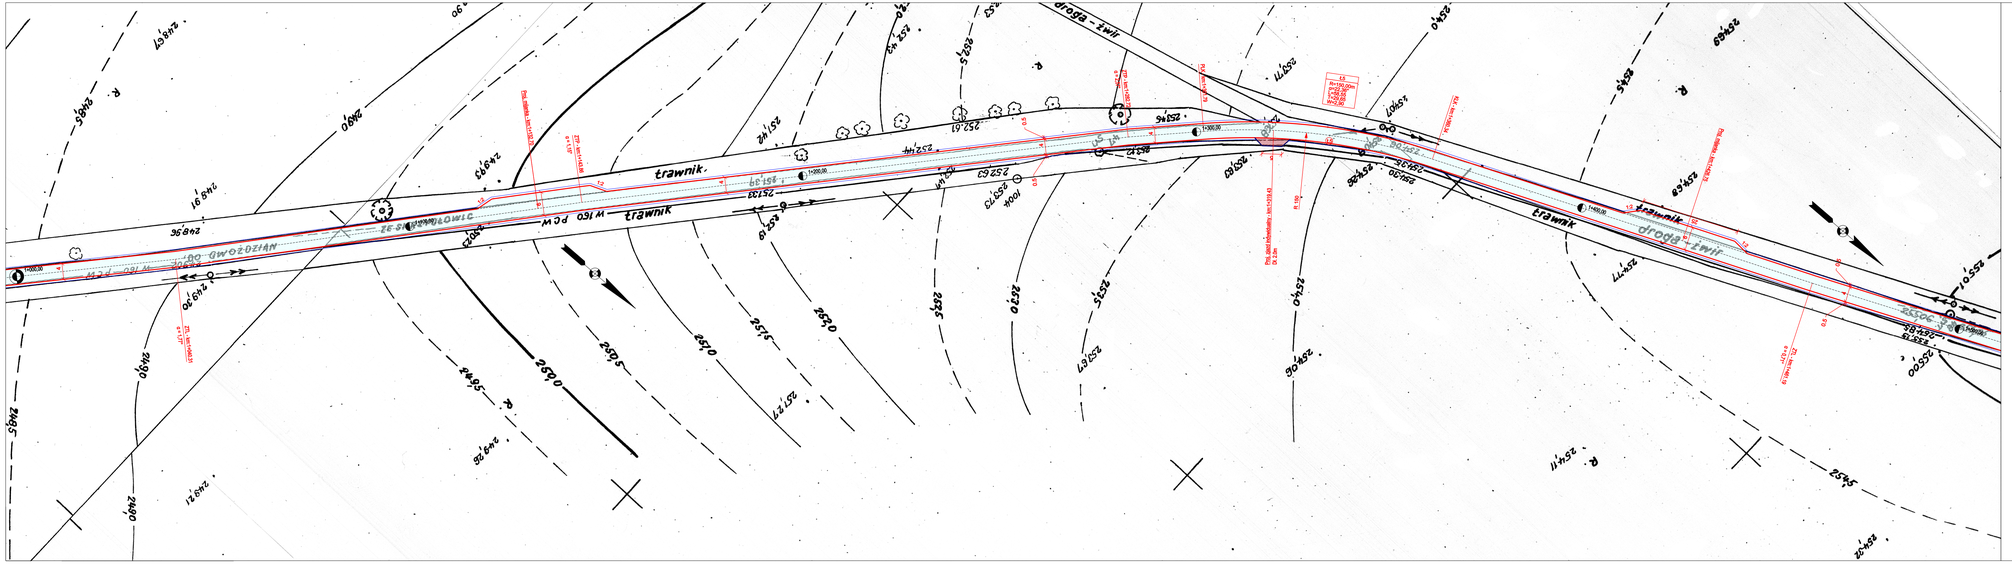
trawnik
droga - żwir
NIEZGODNY OD ZŁOTOWICZ
ZE SKRZYŻOWANIA
W 160 PCW
1:1000,00
1:1000,00
1:1000,00