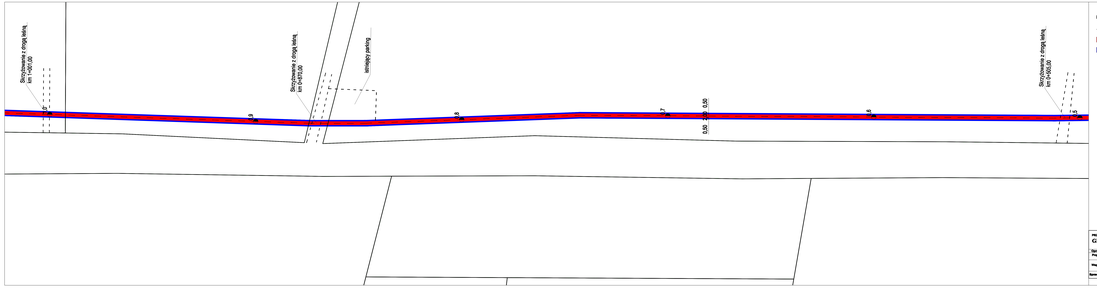

Legenda:

- oś trzeciej rowerowej
- trzecia rowerowa
- pobocze gruntowe

PRZEDSIĘBIORSTWO WIELOBRANŻOWE GIEŁ-MAR. sp. z o.o. ul. Pan Ludwika 14, 32-020 Wieliczka, tel. 12 2828	Zamawiający: Gmina Przeciszów ul. Gminna 1, 32-070 Przeciszów		
Opracował: Projektant: mgr inż. M.Gwarkowicz mgr inż. M.Zemanek	Nazwa opracowania: Remont trzeciej rowerowej na odcinku od granicy miasta Lanckorona do miejscowości Kalwaryja		
Współpraca: mgr inż. M.Zemanek	Przedsięwzięcie:	Tytuł opracowania: SYTUACJA	
Sprawdzający: mgr inż. M.Gwarkowicz		Data: 0.00.00 r.	Skala: 1:500	Nr rys. 2.2