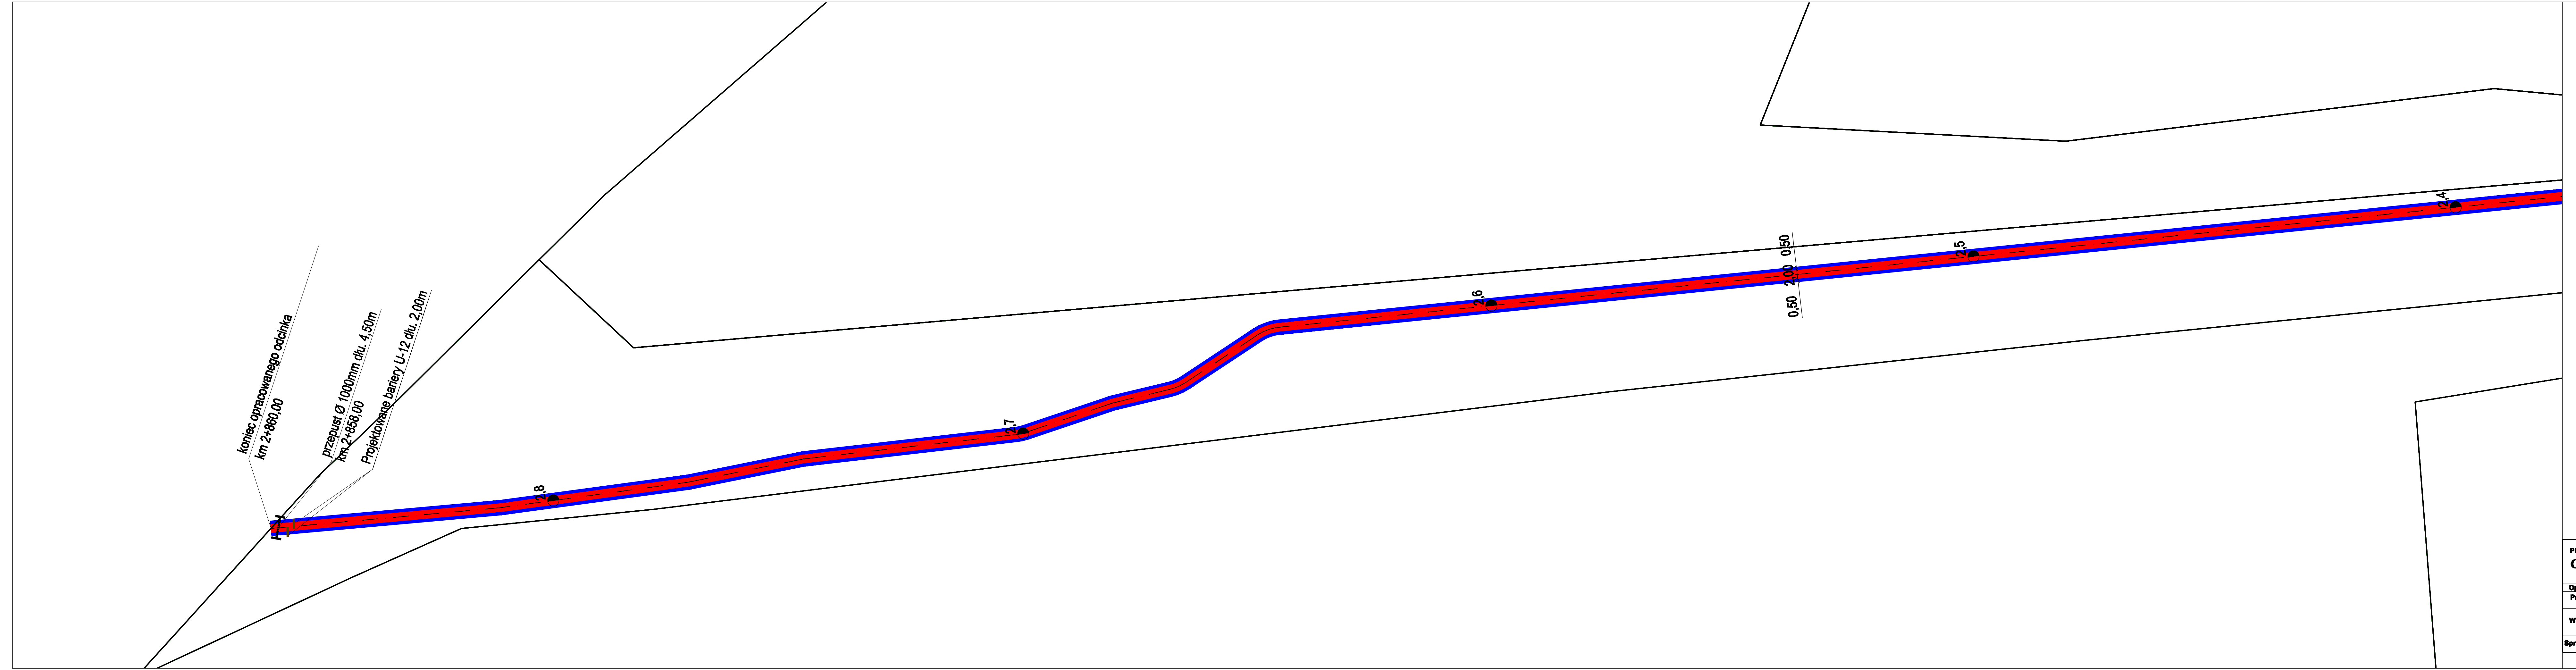

Legenda:

- oś ścieżki rowerowej
- ścieżka rowerowa
- pobocze gruntowe

PRZEDSIĘBIORSTWO WIELOBRANŻOWE **GRA-MAR** 42-700 Lubliniec ul. Częstochowska 6/4			Zamawiający: Gmina Pawonków ul. Zawadzkiego 7, 42-772 Pawonków Nazwa opracowania: Remont ścieżki rowerowej na odcinku od granicy miasta Lubliniec do miejscowości Kośmidry		
Opracował:	Nazwiska	Podpis	Tytuł rysunku:		
Projektant	inż. A. Grati Upr. Nr.: SLK/1074/POOD/05		**SYTUACJA**		
Współpraca	mgr inż. W.Demarczyk				
	mgr inż. K.Polaczek				
Sprawdzający	S. Smalec Upr. Nr.: FT- 83861/162/4235/82		Data: XI.2012r.	Skala 1:500	Nr rys. 2.6