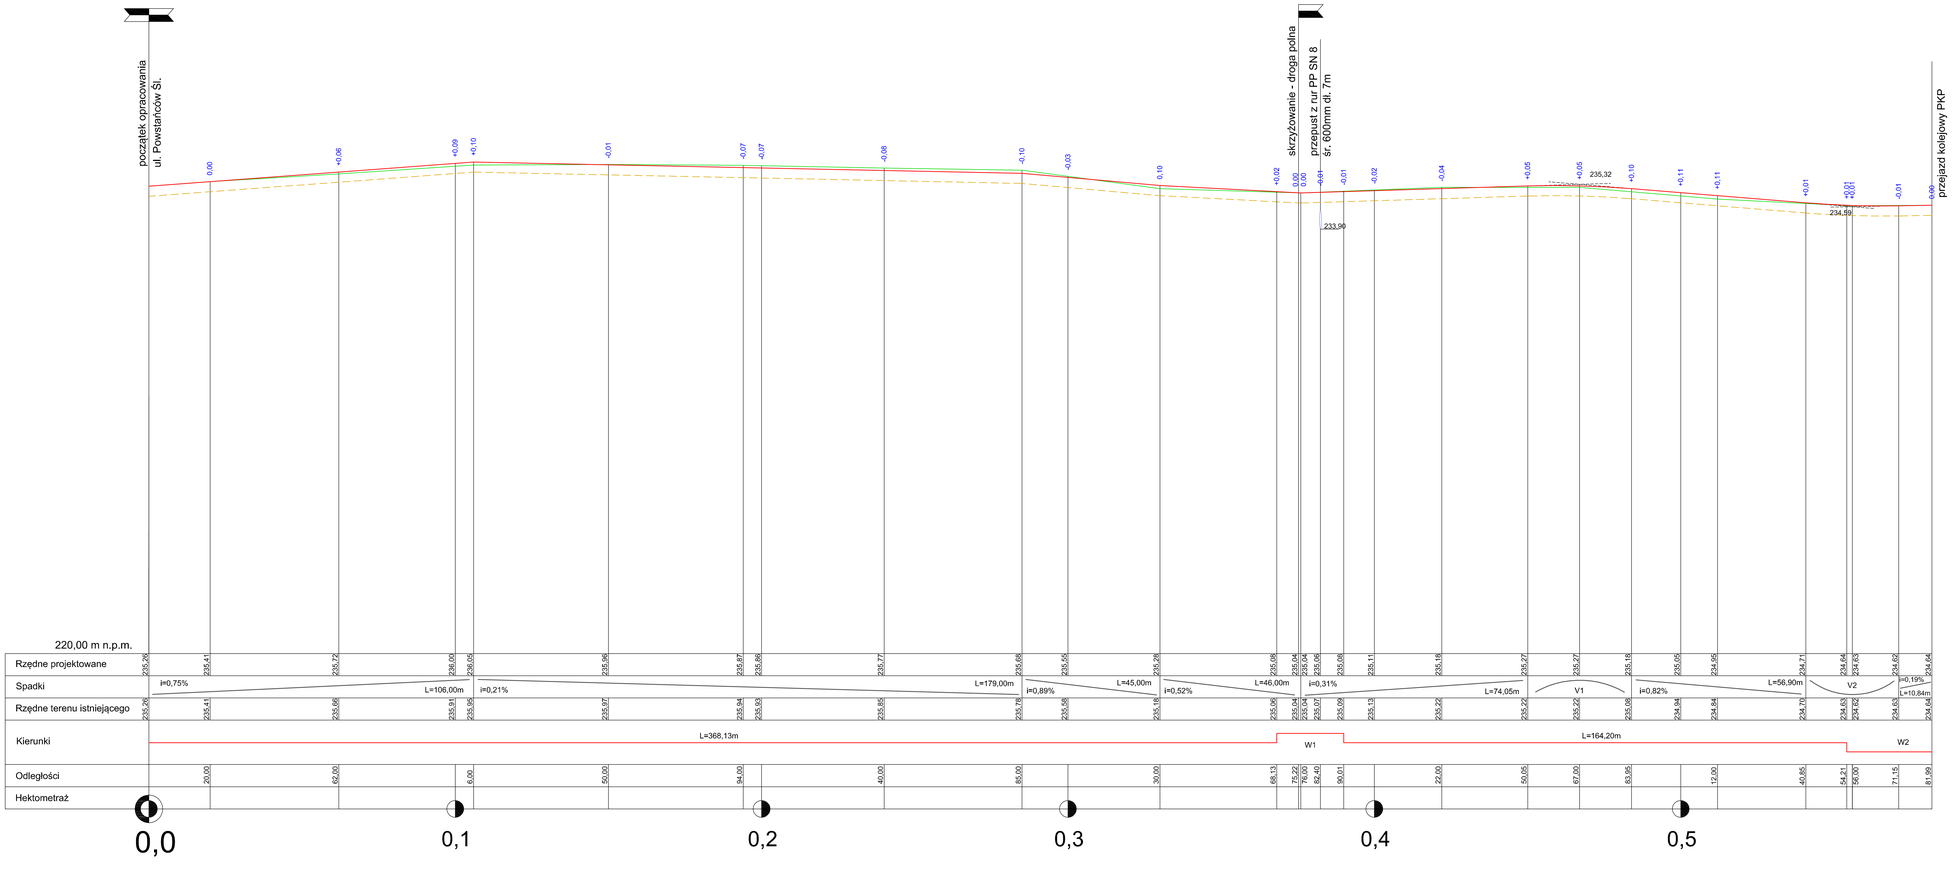

LEGENDA

- Niweleta projektowana
- Teren istniejący
- linia korytowania

Modernizacja nawierzchni drogi gminnej
Koszwice - Łagiewniki Małe gm. Pawonków
na dł. 2,40 km

Profil podłużny niwelety - km 0+000,00 do 0+581,99

Opracowanie
Biuro Projektów Budowlanych "CADAM" - Adam Pokrzywiec
ul. Opiełki 3A 42-286 Koszęcin

Projektował	Podpis	Inwestor	
Wisław Tyliński		Urząd Gminy Pawonków	
		Data	Nr rys.
Opracował		maj 2014 r.	3.1
Adam Pokrzywiec		Skala 1 : 100/1000	