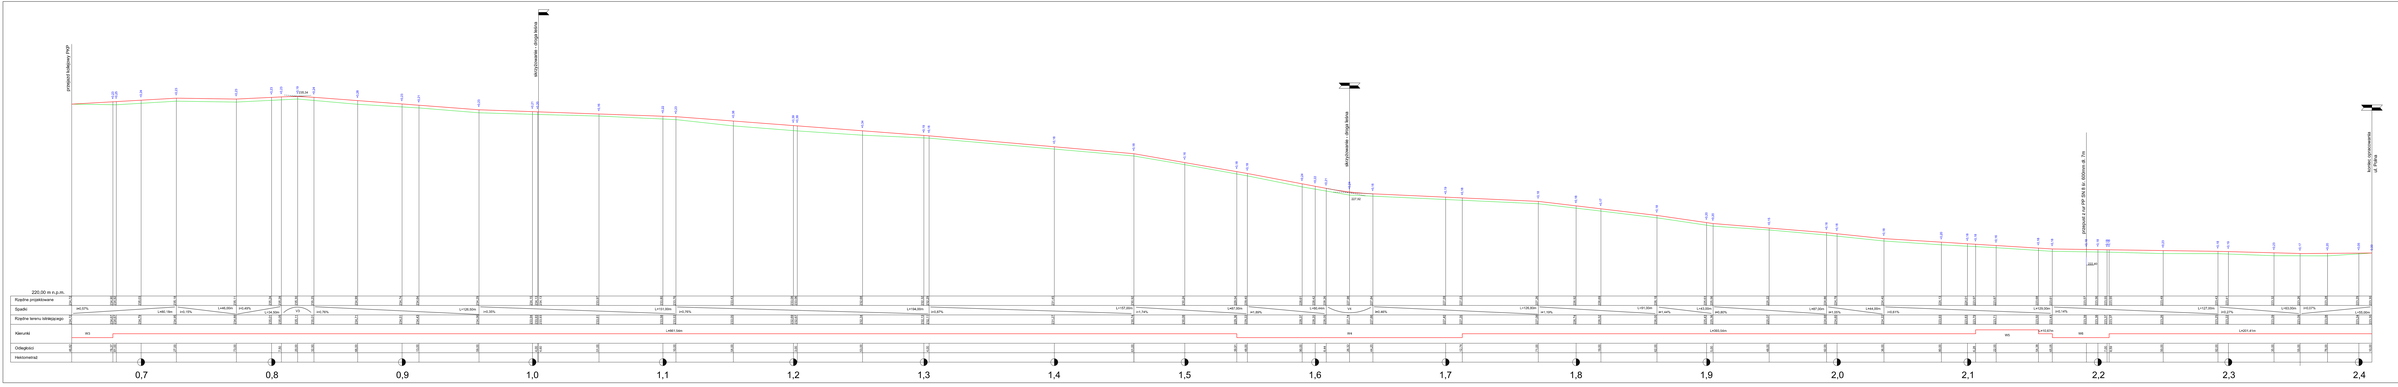

LEGENDA

Niweleta projektowana

Teren istniejący

Modernizacja nawierzchni drogi gminnej
Koszwice - Lagiewniki Małe gm. Pawonków
na dł. 2,40 km

Profil podłużny niwelety - km 0+646,82 do 2+410,00

Opracowanie: Biuro Projektów Budownictwa "CADAST" - Adam Pokrzywiec, ul. Opawki 3A 42-286 Koszęcin			
Projektował: Wisław Tyliński	Podpis	Zlecenie: Urząd Gminy Pawonków	Nr rys.
Opiniował: Adam Pokrzywiec		Data: maj 2014 r.	3.2
		Skala: 1 : 100/1000	