Przekrój konstrukcyjny na odcinku od km 0+000,00 do km 0+581,99

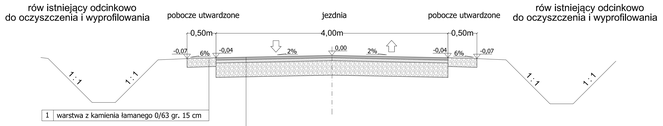

1	warstwa z kamienia łamanego 0/63 gr. 15 cm

1	warstwa ścieralna z bet. asfaltowego AC 11 S gr. 4cm
2	warstwa wiążąca z bet. asfaltowego AC 16 W gr. 4cm
3	podbudowa z kamienia łamanego stab. mech. gr. 25cm
4	podłoże wg załączonych badań

Przekrój konstrukcyjny na odcinku od km 1+300,00 do km 2+410,00

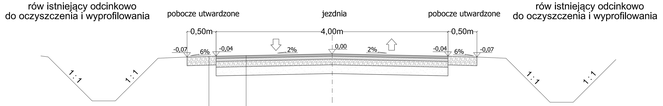

1	warstwa z kamienia łamanego 0/63 gr. 15 cm

1	warstwa ścieralna z bet. asfaltowego AC 11 S gr. 4cm
2	warstwa wiążąca z bet. asfaltowego AC 16 W gr. 4cm
3	wyrównanie podbudowy kamieniem łamanym 0-31,5 gr. 10-13cm
4	istniejąca podbudowa z kamienia łamanego śr. grubość warstwy 15-18 cm
5	podłoże wg załączonych badań

Przekrój konstrukcyjny w miejscu zjazdu o naw. z kostki

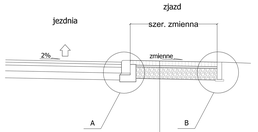

1	warstwa ścieralna z kostki brukowej betonowej czerwonej gr. 8cm
2	podsypka cem. - piaskowa 1 : 4 gr. 3cm
3	podbudowa z kamienia łamanego stab. mech. gr. 20cm

Szczegół A

skala 1 : 20

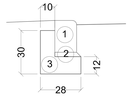

1 krawężnik betonowy najazdowy 22x15cm
2 podsypka cem. - piaskowa 1 : 4 gr. 3cm
3 ława z oporem z betonu C 12/15

Szczegół B

skala 1 : 20

1 obrzeże betonowe 30x8cm
2 podsypka piaskowa gr.3cm

Przekrój konstrukcyjny na odcinku od km 0+646,82 do km 1+300,00

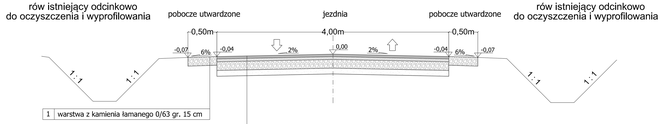

1	warstwa z kamienia łamanego 0/63 gr. 15 cm

1	warstwa ścieralna z bet. asfaltowego AC 11 S gr. 4cm
2	warstwa wiążąca z bet. asfaltowego AC 16 W gr. 4cm
3	wyrównanie podbudowy kamieniem łamanym 0-31,5 gr. 15-18cm
4	istniejąca podbudowa z kamienia łamanego śr. grubość warstwy 10 cm
5	podłoże wg załączonych badań

Przekrój konstrukcyjny na zjeździe przy występującym rowie

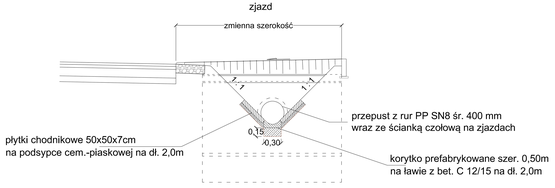

Przekrój konstrukcyjny w miejscu zjazdu o nawierzchni tłuczniowej

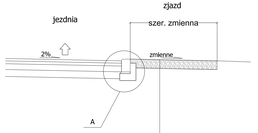

1	warstwa z kamienia łamanego 0/63 gr. 15 cm

Modernizacja nawierzchni drogi gminnej
Koszwice - Łagiewniki Małe gm. Pawonków
na dł. 2,40 km

Przekroje konstrukcyjne

Opracowanie
Biuro Projektów Budowlanych "CADAM" - Adam Pokrzywiec
ul. Opielki 3A 42-286 Koszęcin

Projektował	Podpis	Inwestor	
Wisław Tyliński		Urząd Gminy Pawonków	
		Data	Nr rys.
Opracował		maj 2014 r.	4
Adam Pokrzywiec		Skala 1 : 50	