


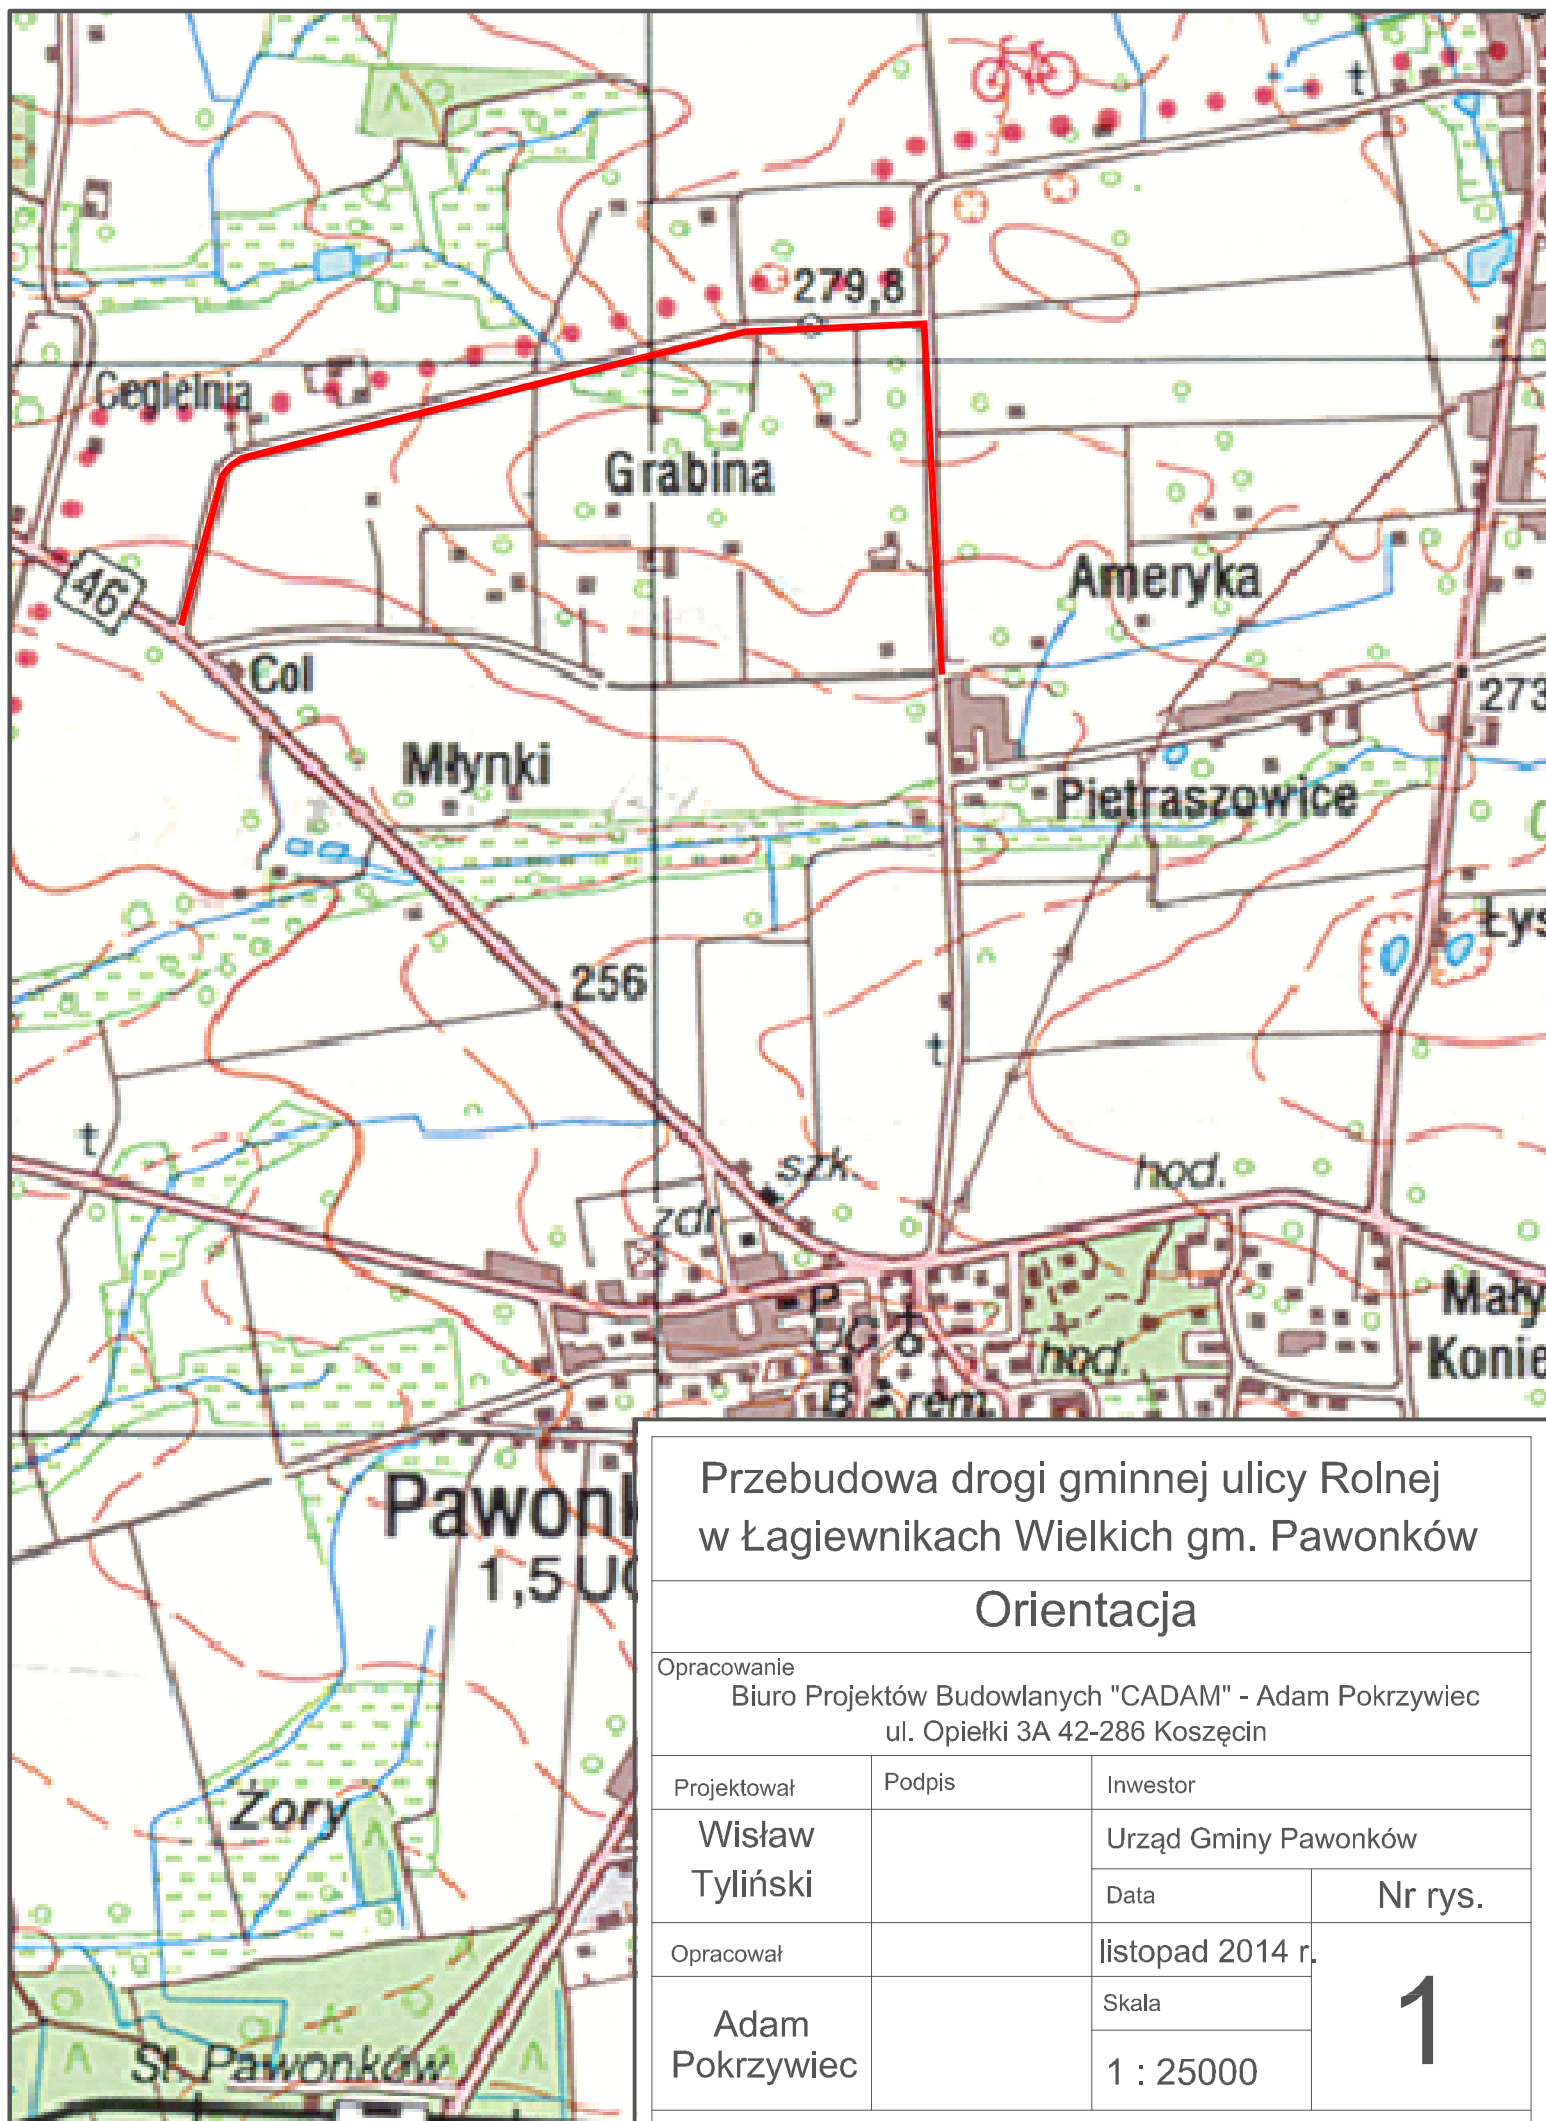

Przebudowa drogi gminnej ulicy Rolnej
w Łagiewnikach Wielkich gm. Pawonków

Orientacja

Opracowanie

Biuro Projektów Budowlanych "CADAM" - Adam Pokrzywiec
ul. Opieki 3A 42-286 Koszęcin

Projektował

Wisław
Tyliński

Opracował

Adam
Pokrzywiec

Podpis

Inwestor

Urząd Gminy Pawonków

Data

listopad 2014 r.

Skala

1 : 25000

Nr rys.

1