


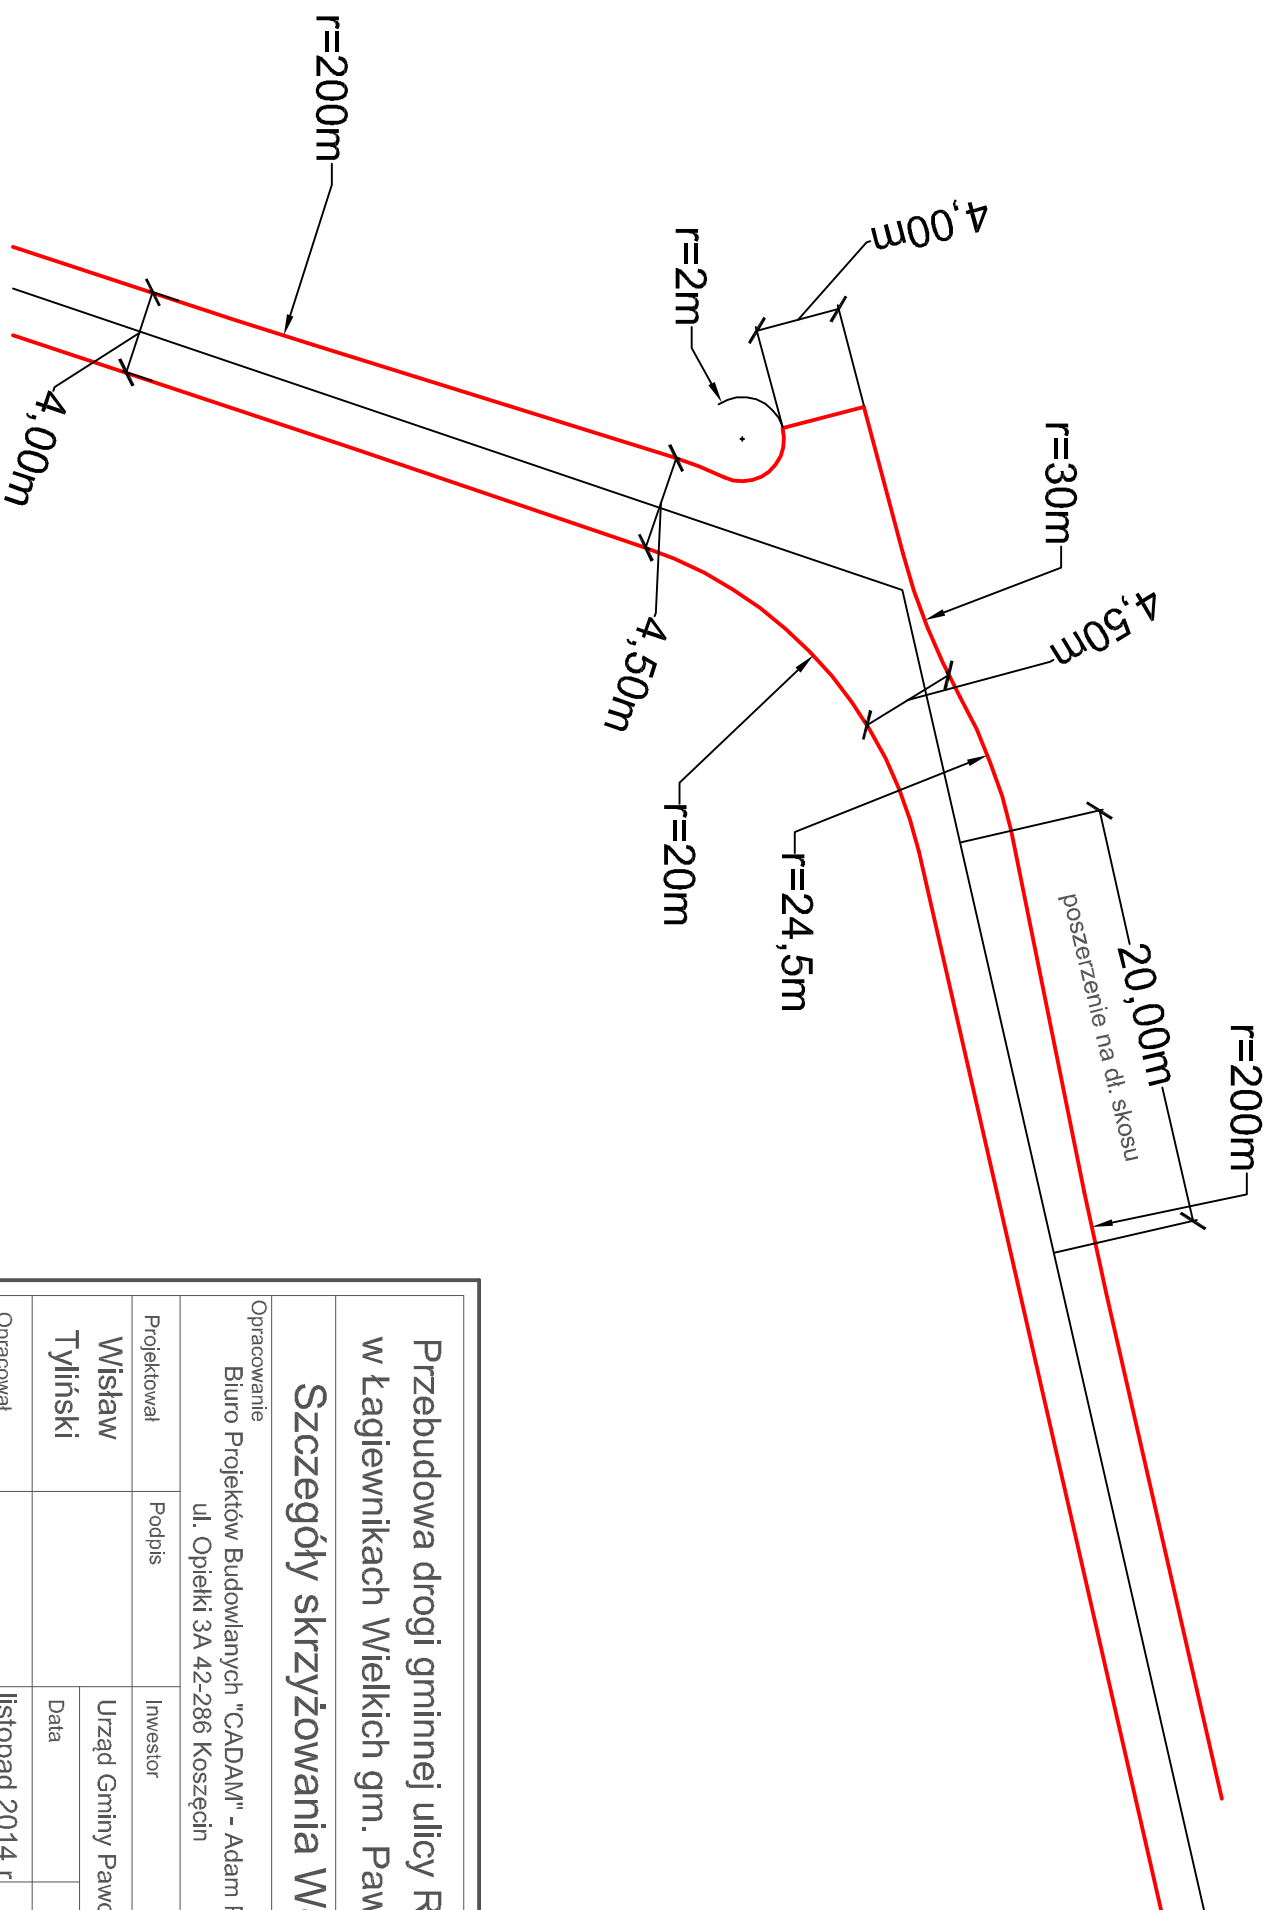

Przebudowa drogi gminnej ulicy Rolnej
w łagiewnikach Wielkich gm. Pawonków

Szczegóły skrzyżowania W4

Opracowanie

Biuro Projektów Budowlanych "CADAM" - Adam Pokrzywiec
ul. Opiełki 3A 42-286 Koszęcin

Projektował	Podpis	Inwestor	
Wisław Tyliński		Urząd Gminy Pawonków	
Opracował		Data	
Adam Pokrzywiec		listopad 2014 r.	
		Skala	Nr rys.
		1 : 25	6