



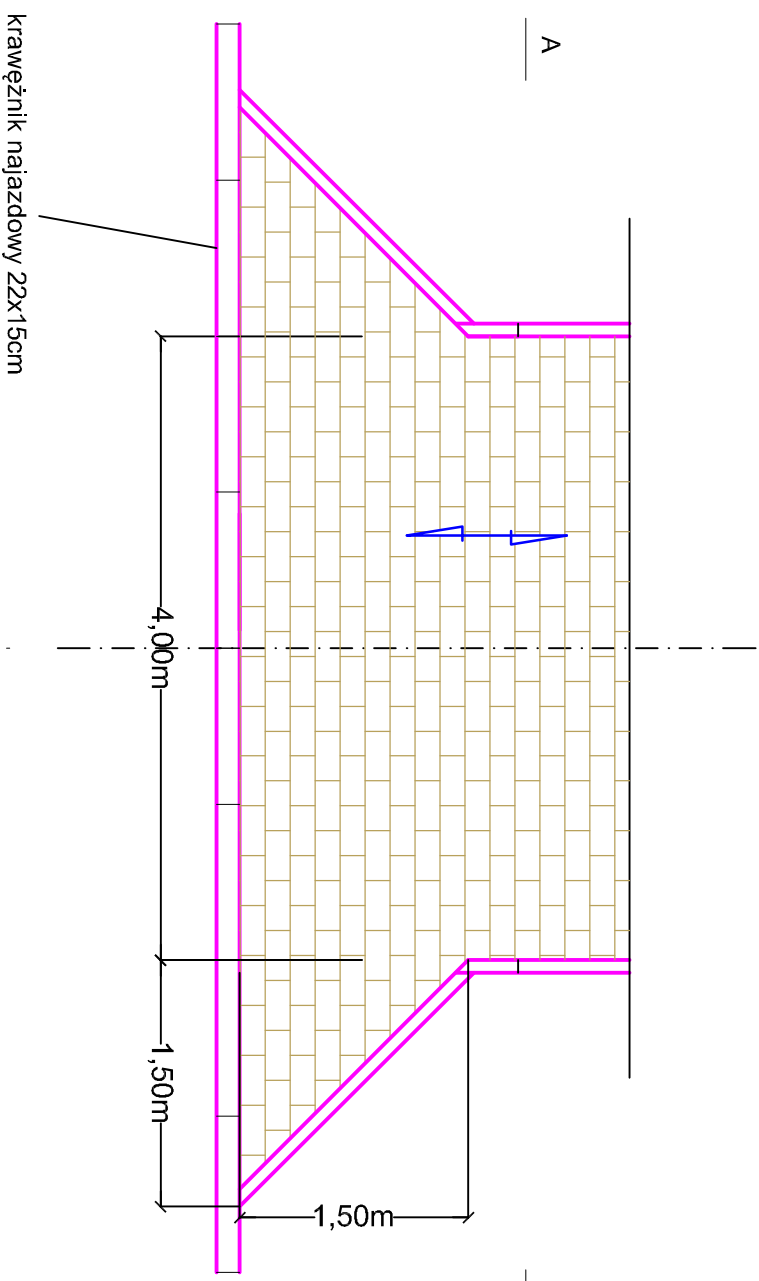


krawężnik najazdowy 22x15cm

Szczegół A

skala 1 : 20

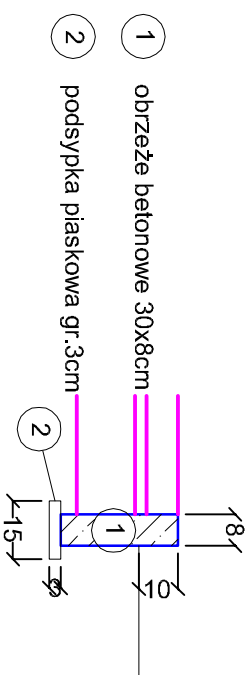

1	warstwa ścierna z kostki betonowej czerwonej	8 cm
2	podsyпка cem. - piaskowa 1:4	3 cm
3	podbudowa z kamienia łamanego słab. mech.	20 cm

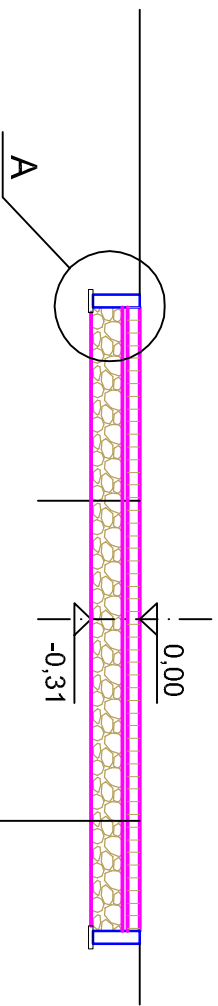

Przebudowa drogi gminnej ulicy Rolnej
w Łagiewnikach Wielkich gm. Pawonków

Szczegóły zjazdu

Opracowanie
Biuro Projektów Budowlanych "CADAM" - Adam Pokrzywiec
ul. Opiełki 3A 42-286 Koszęcin

Projektował	Podpis	Investor	Nr rys.
Wisław Tyliński		Urząd Gminy Pawonków	
Opracował		listopad 2014 r.	
Adam Pokrzywiec		Skala	
		1 : 50	