


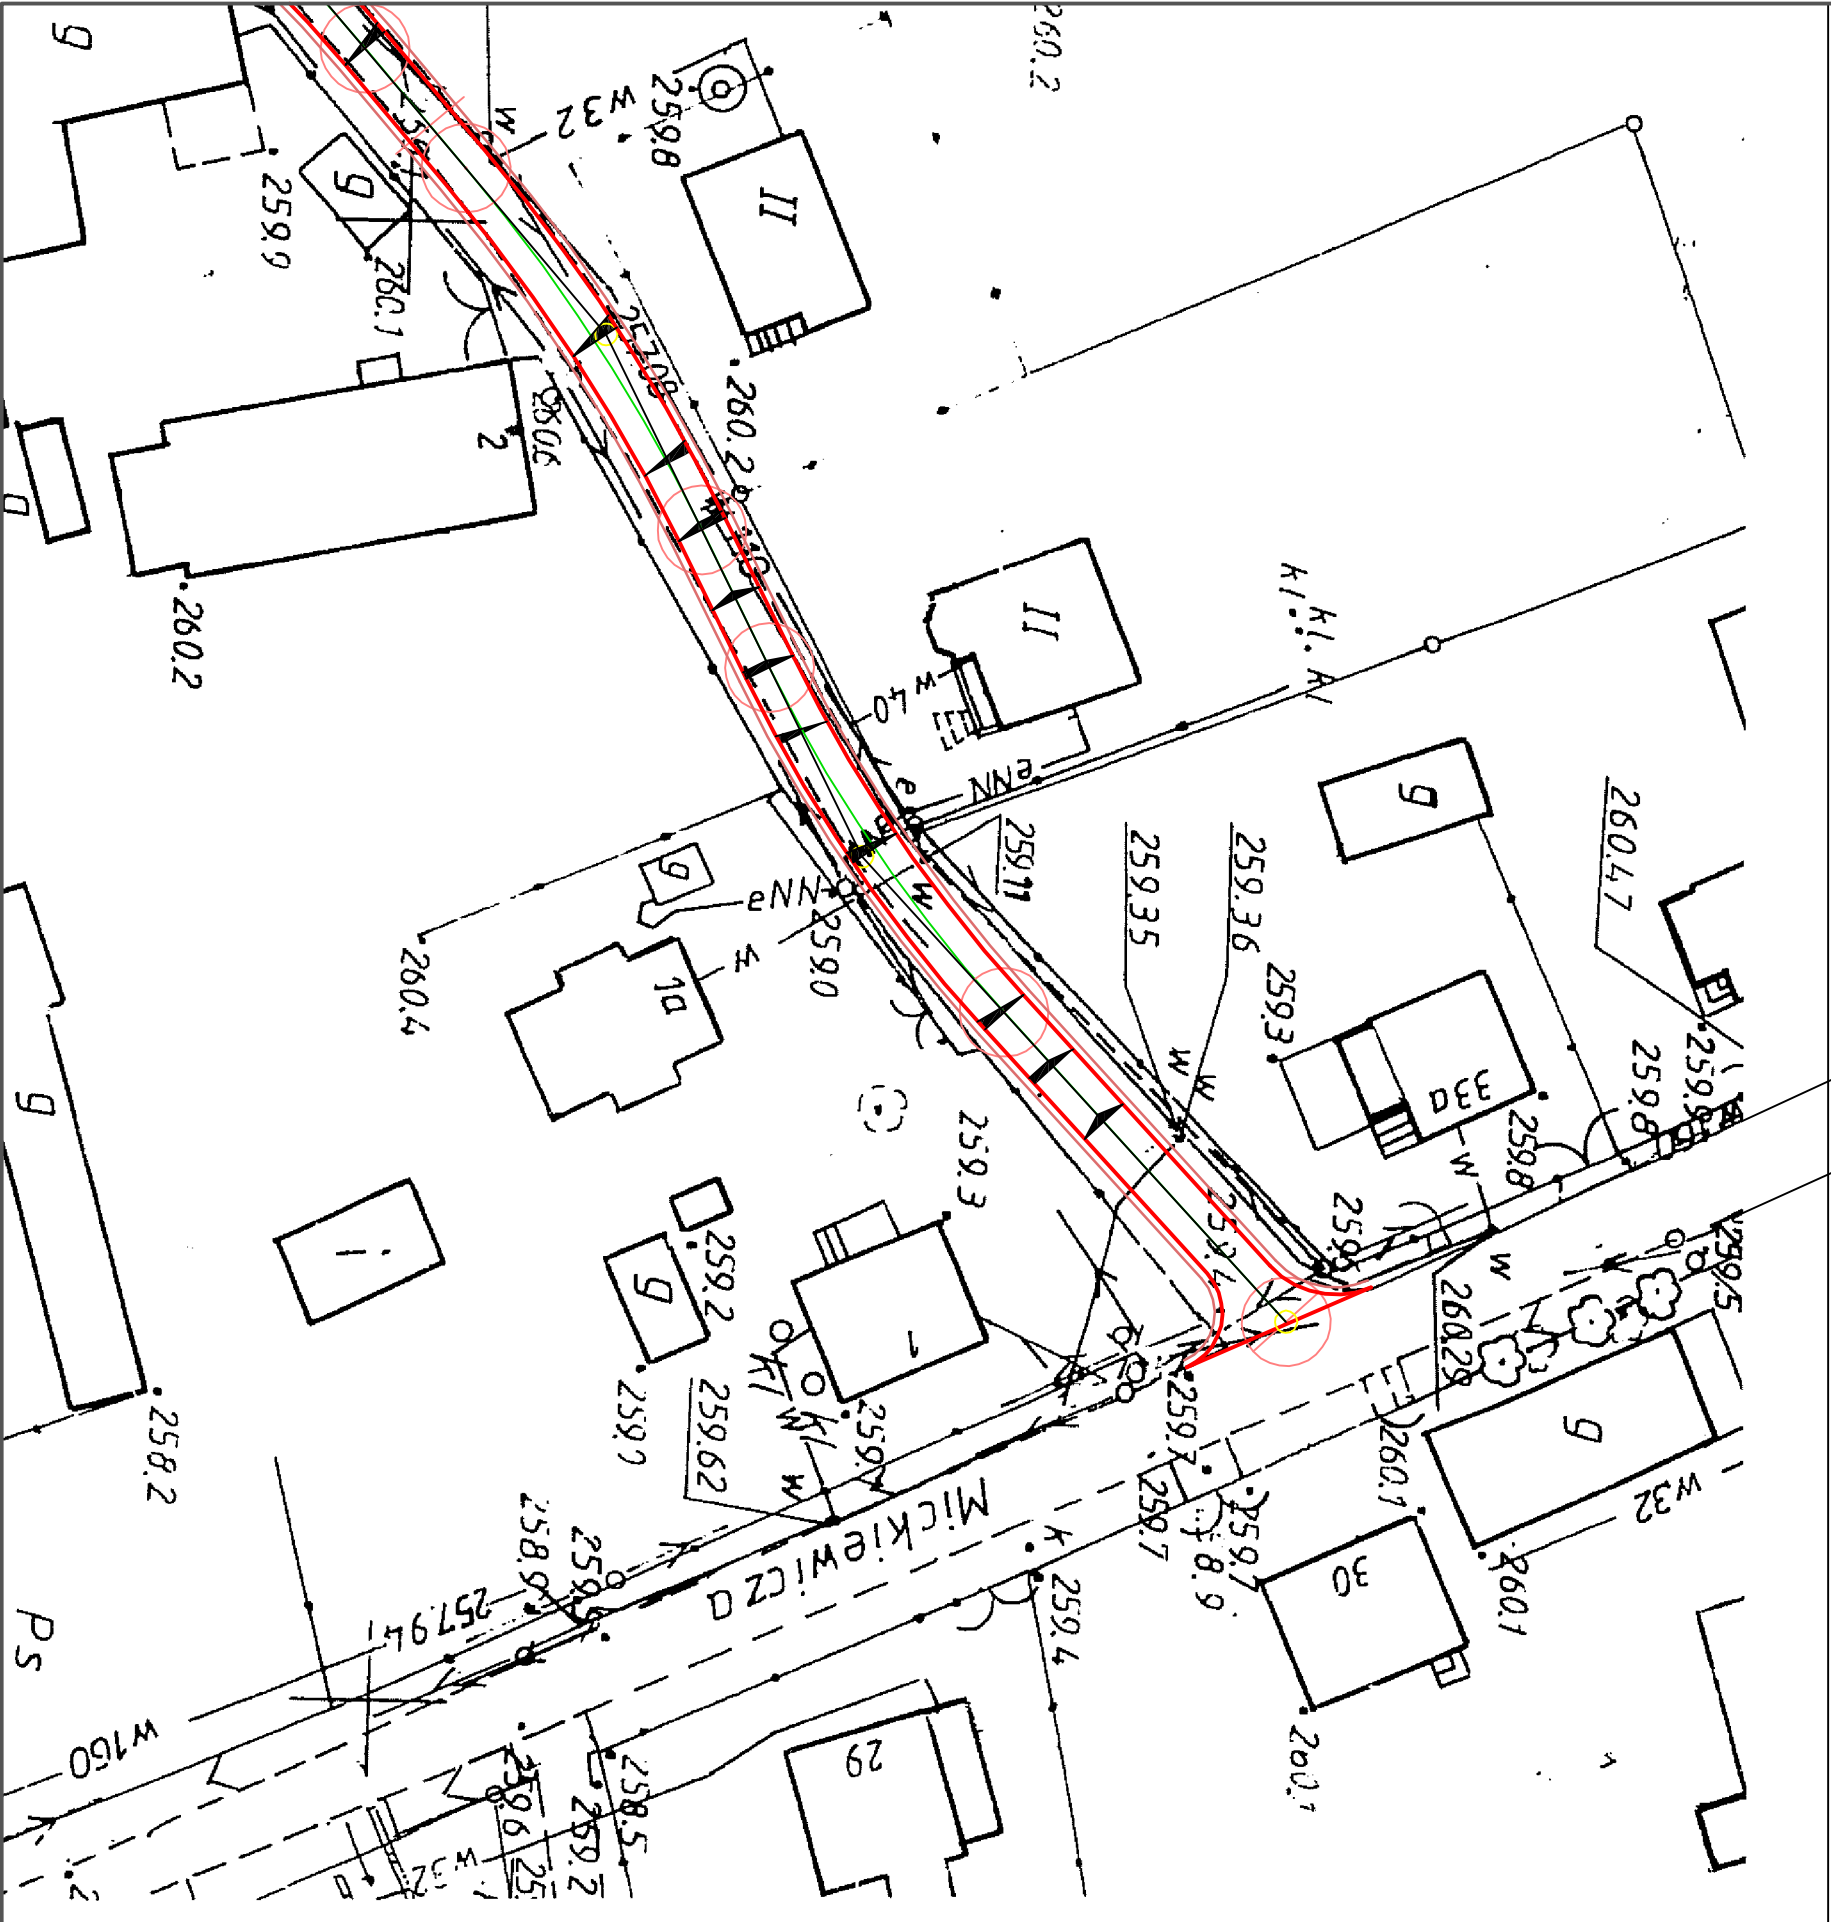

Nazwa opracowania				
Przebudowa drogi gminnej ulicy Słonecznej w Lisowicach gm. Pawonków				
Element opracowania				
Projekt stałej organizacji ruchu				
Element opracowania				
Istniejąca organizacja ruchu				
Opracowanie		Inwestor		
Biuro Projektów Budowlanych "CADAM" - Adam Pokrzywiec ul. Opieki 3A 42-286 Koszęcin		Urząd Gminy Pawonków ul. Zawadzkiego 7 42-772 Pawonków		
Opracował	Podpis	Data	Nr rys.	
Adam Pokrzywiec		sierpień 2015 r.	2.1	
		Skala 1 : 500		