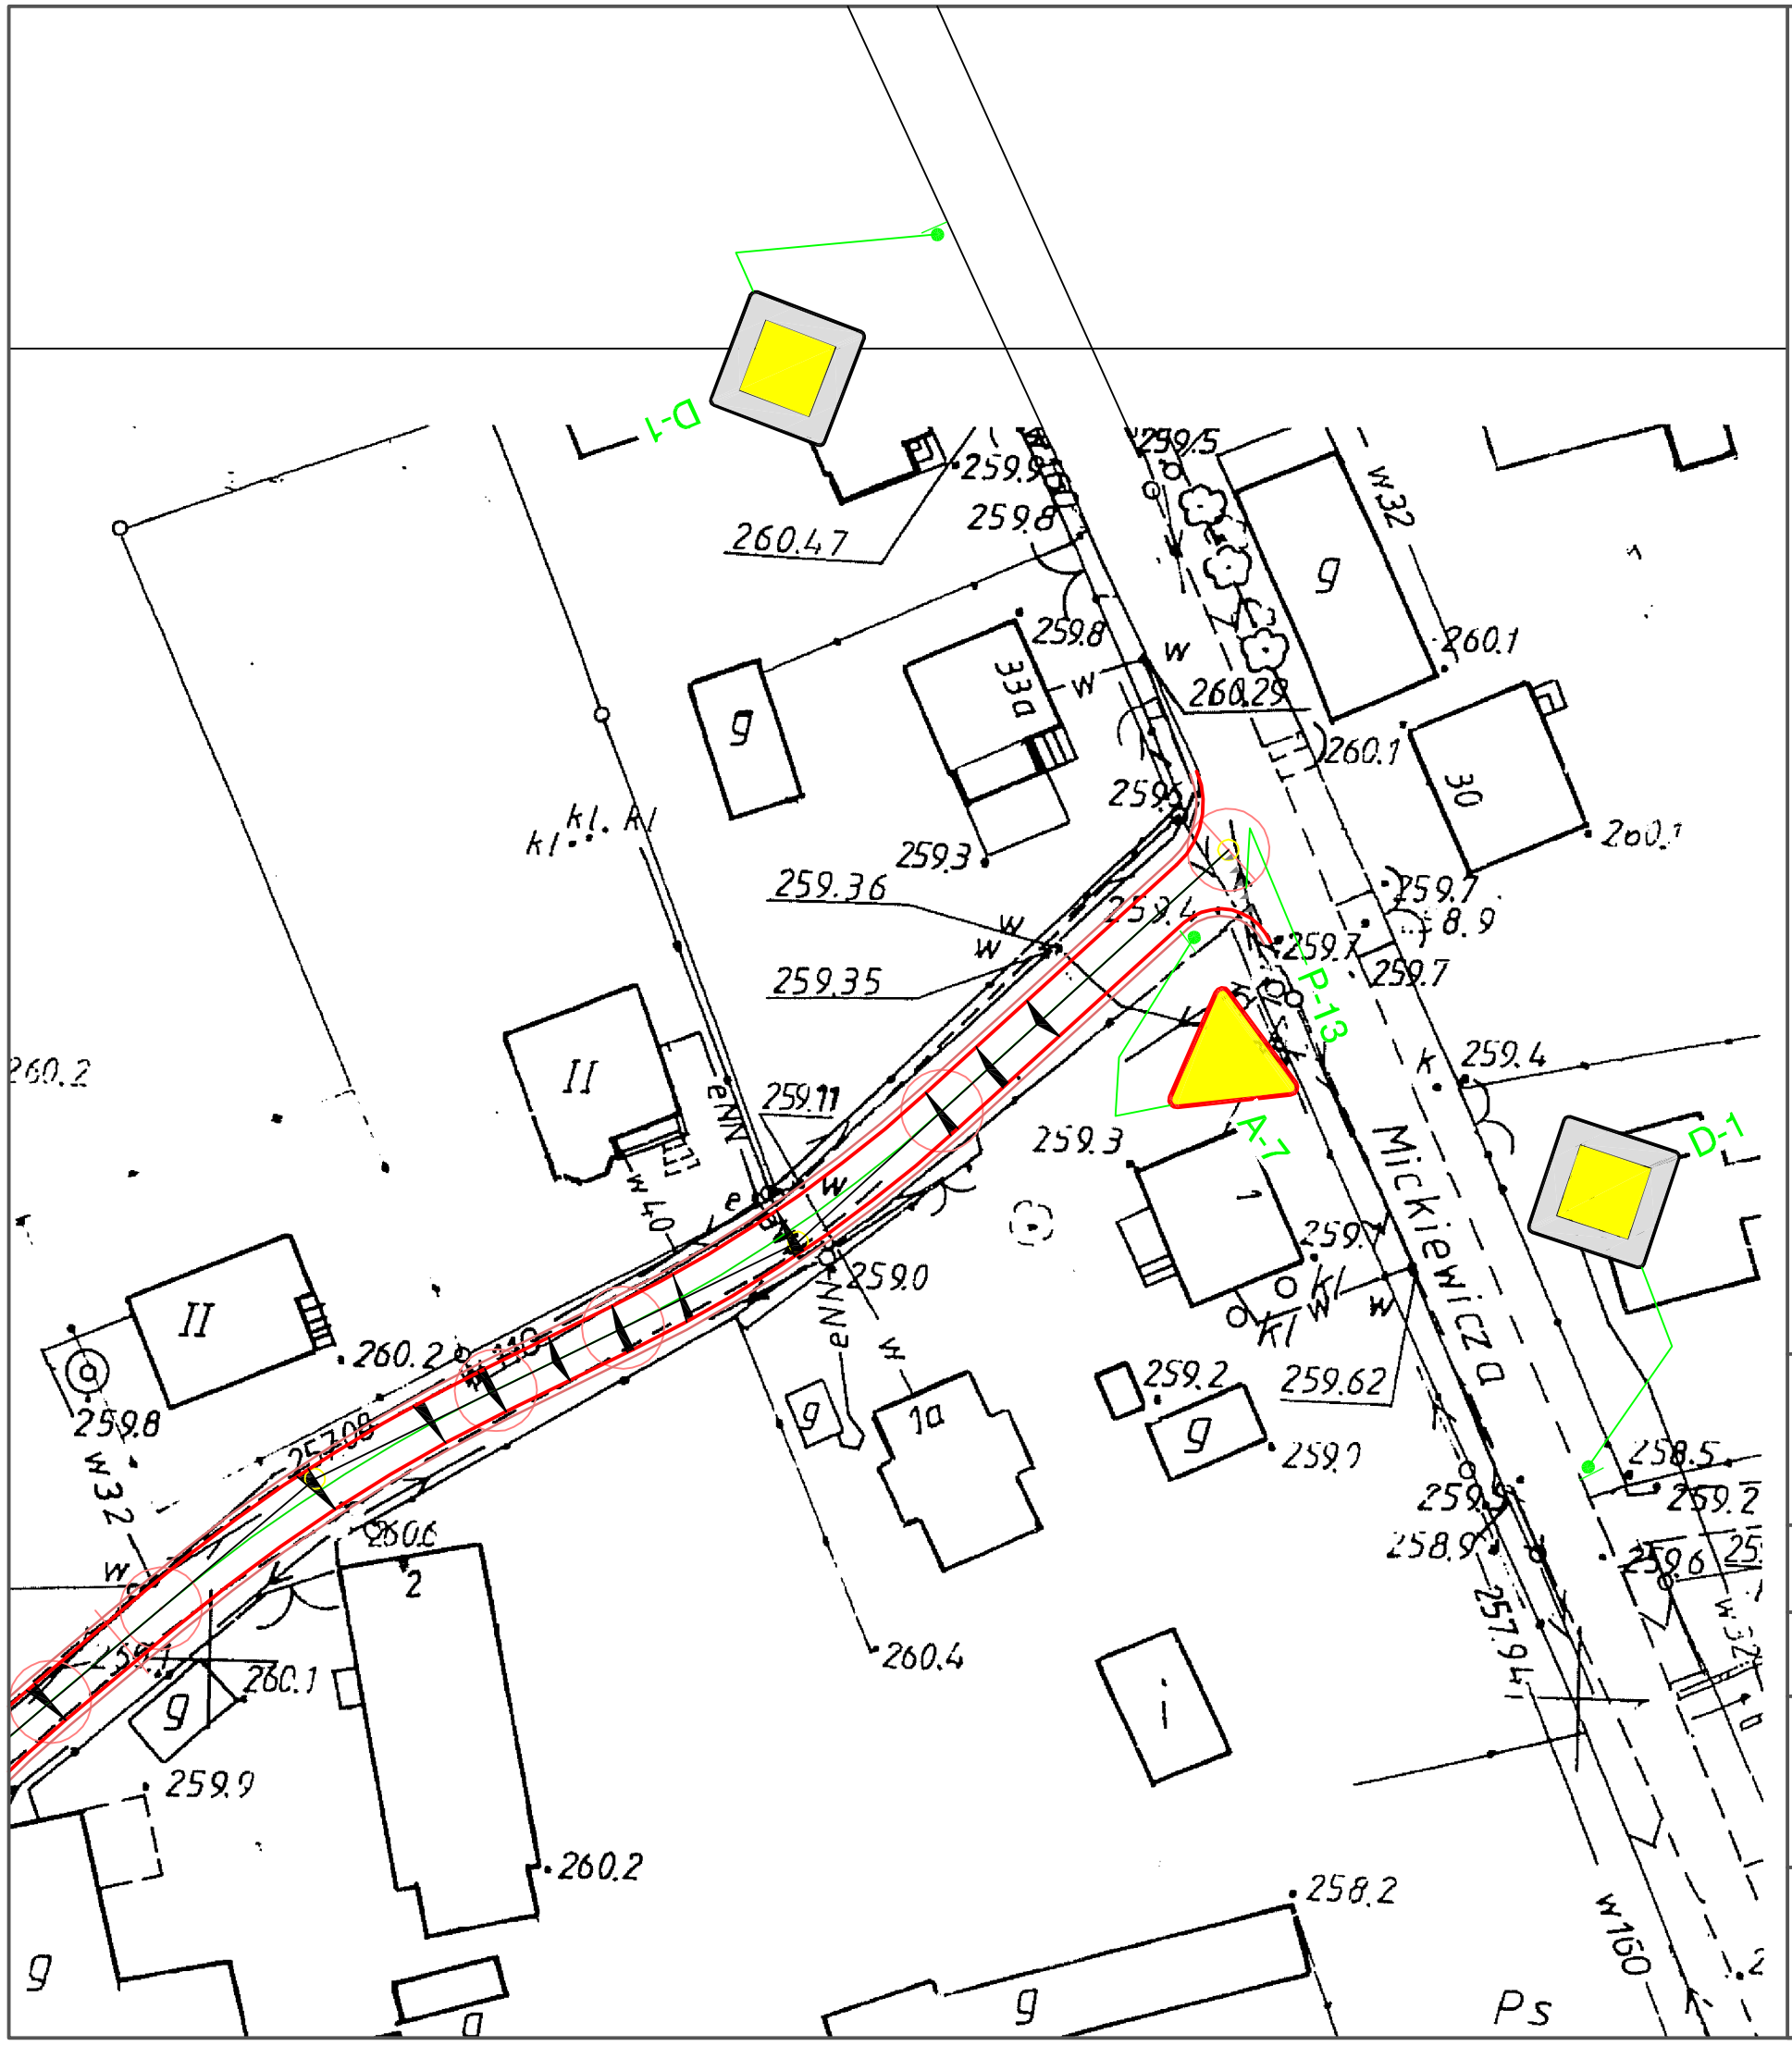

Nazwa opracowania

Przebudowa drogi gminnej ulicy Słonecznej
w Lisowicach gm. Pawonków

Element opracowania

Projekt stałej organizacji ruchu

Element opracowania

Projektowana organizacja ruchu

Opracowanie	Inwestor
Biuro Projektów Budowlanych "CADAM" - Adam Pokrzywiec ul. Opiełki 3A 42-286 Koszęcin	Urząd Gminy Pawonków ul. Zawadzkiego 7 42-772 Pawonków

Opracował	Podpis	Data	Nr rys.
Adam Pokrzywiec		sierpień 2015 r.	3.1
		Skala 1 : 500	