


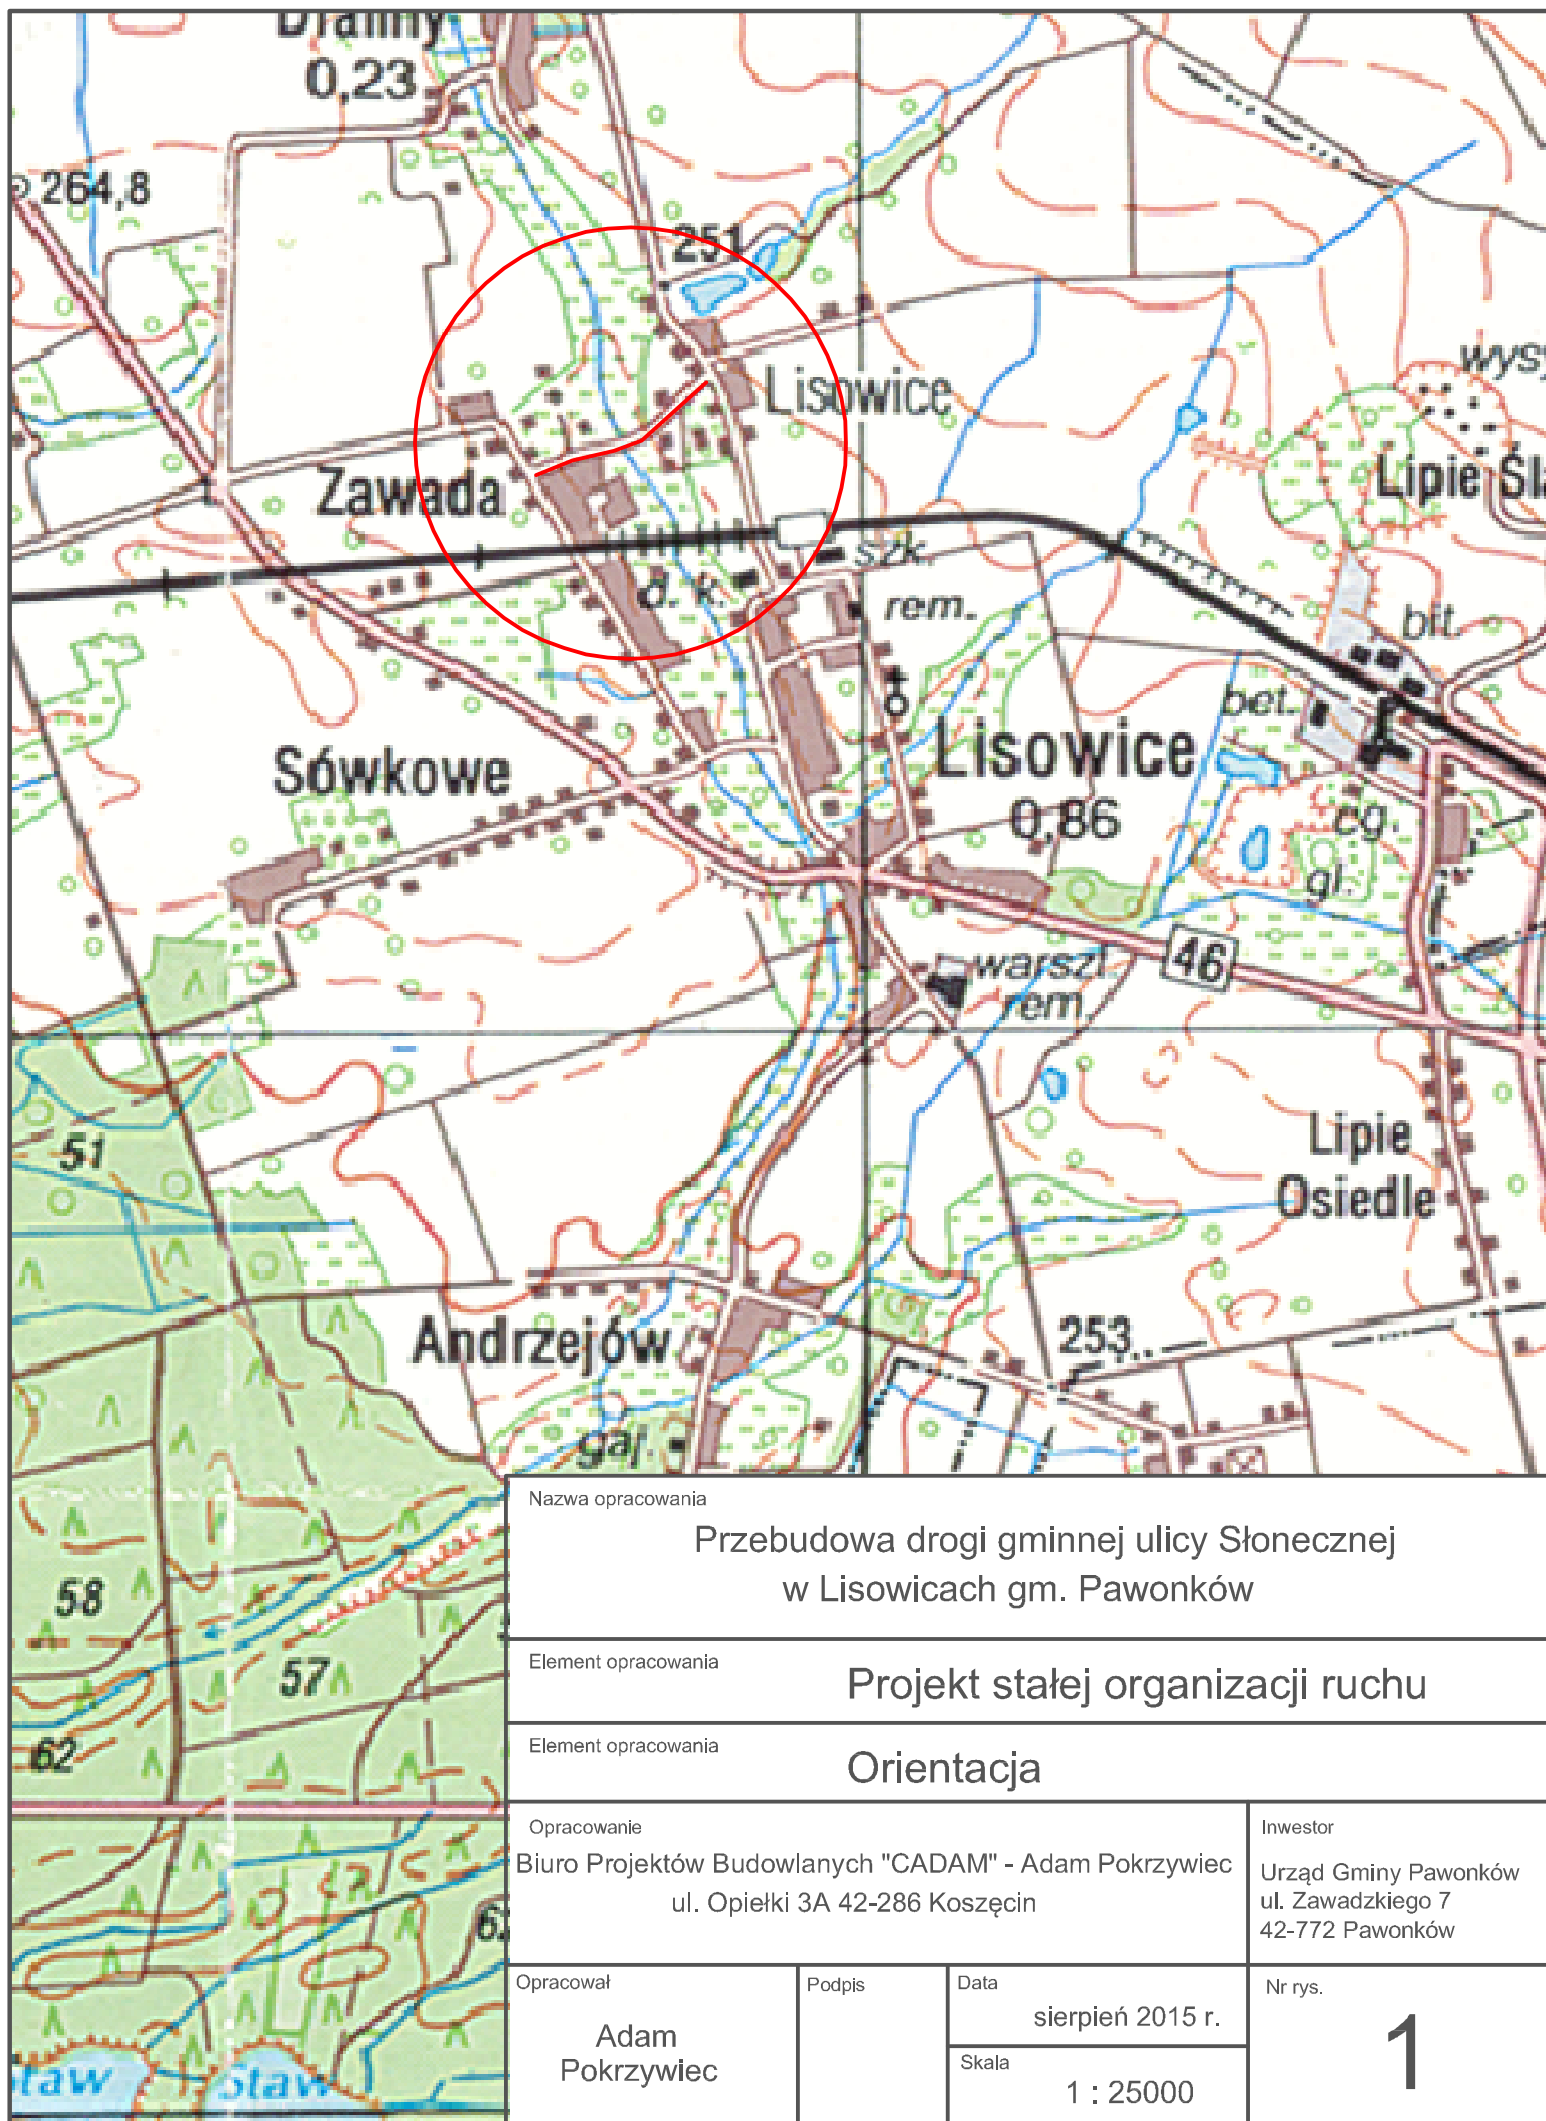

Nazwa opracowania			
Przebudowa drogi gminnej ulicy Słonecznej w Lisowicach gm. Pawonków			
Element opracowania			
Projekt stałej organizacji ruchu			
Element opracowania			
Orientacja			
Opracowanie			Inwestor
Biuro Projektów Budowlanych "CADAM" - Adam Pokrzywiec ul. Opiełki 3A 42-286 Koszęcin			Urząd Gminy Pawonków ul. Zawadzkiego 7 42-772 Pawonków
Opracował	Podpis	Data	Nr rys. 1
Adam Pokrzywiec		sierpień 2015 r. Skala 1 : 25000	