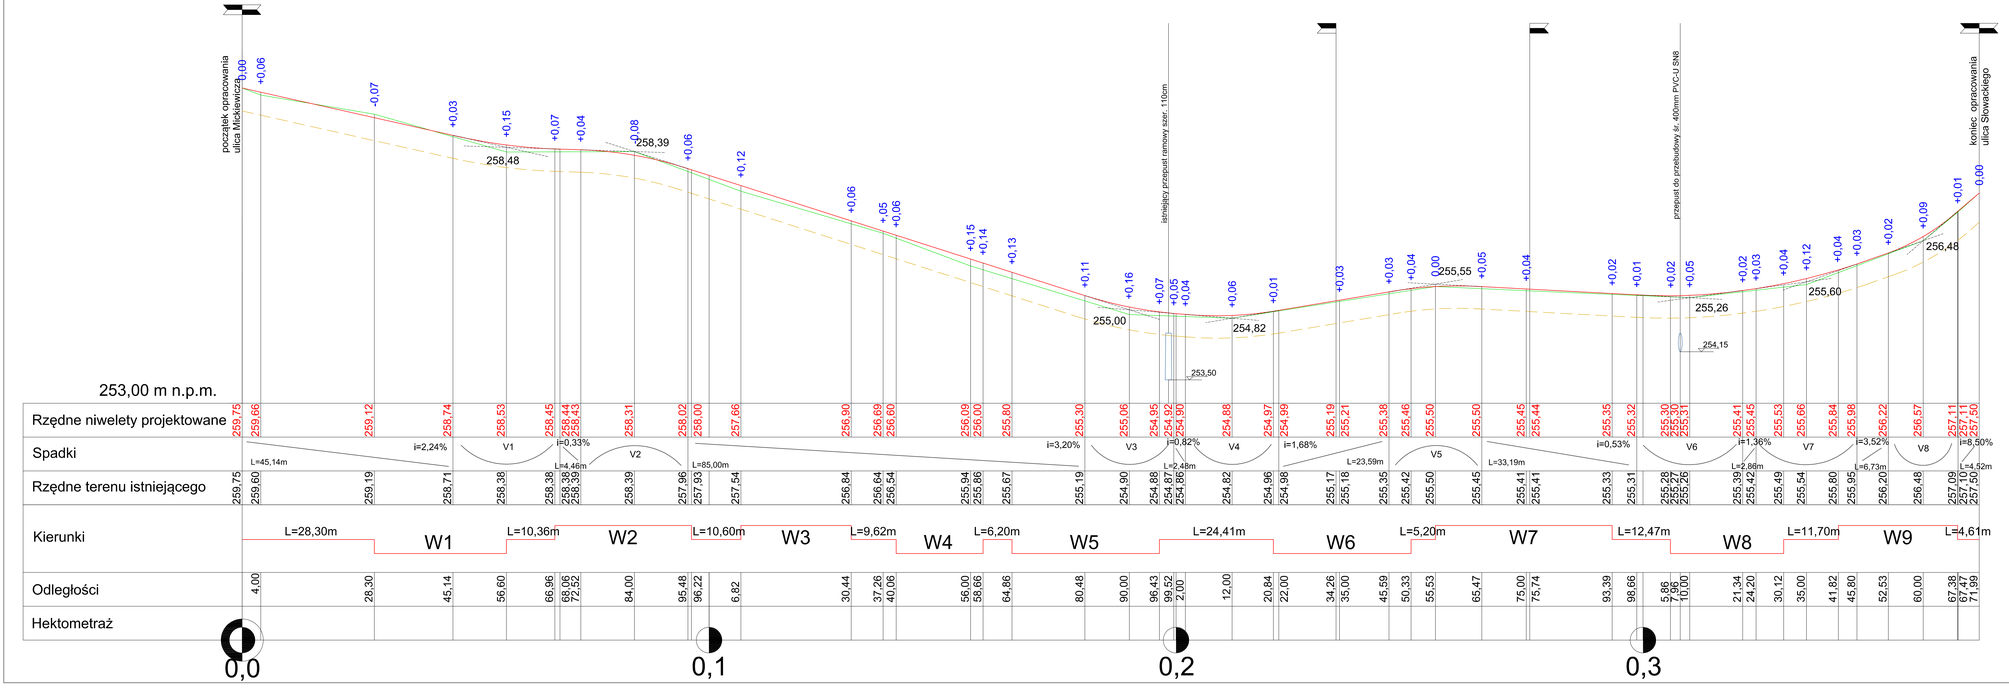

LEGENDA

- Niweleta projektowana
- Teren istniejący
- linia korytowania

Nazwa opracowania Przebudowa drogi gminnej ulicy Słoneczna w Lisowicach gm. Pawonków			
Element opracowania Profil podłużny niwelety			
Opracowanie Biuro Projektów Budowlanych "CADAM" - Adam Pokrzywiec ul. Opiełki 3A 42-286 Koszęcin			Inwestor Urząd Gminy Pawonków ul. Zawadzkiego 7 42-772 Pawonków
Opracował Adam Pokrzywiec	Podpis	Data sierpień 2015 r. Skala 1 : 50/500	Nr rys. 3