




Przekrój konstrukcyjny na prostej

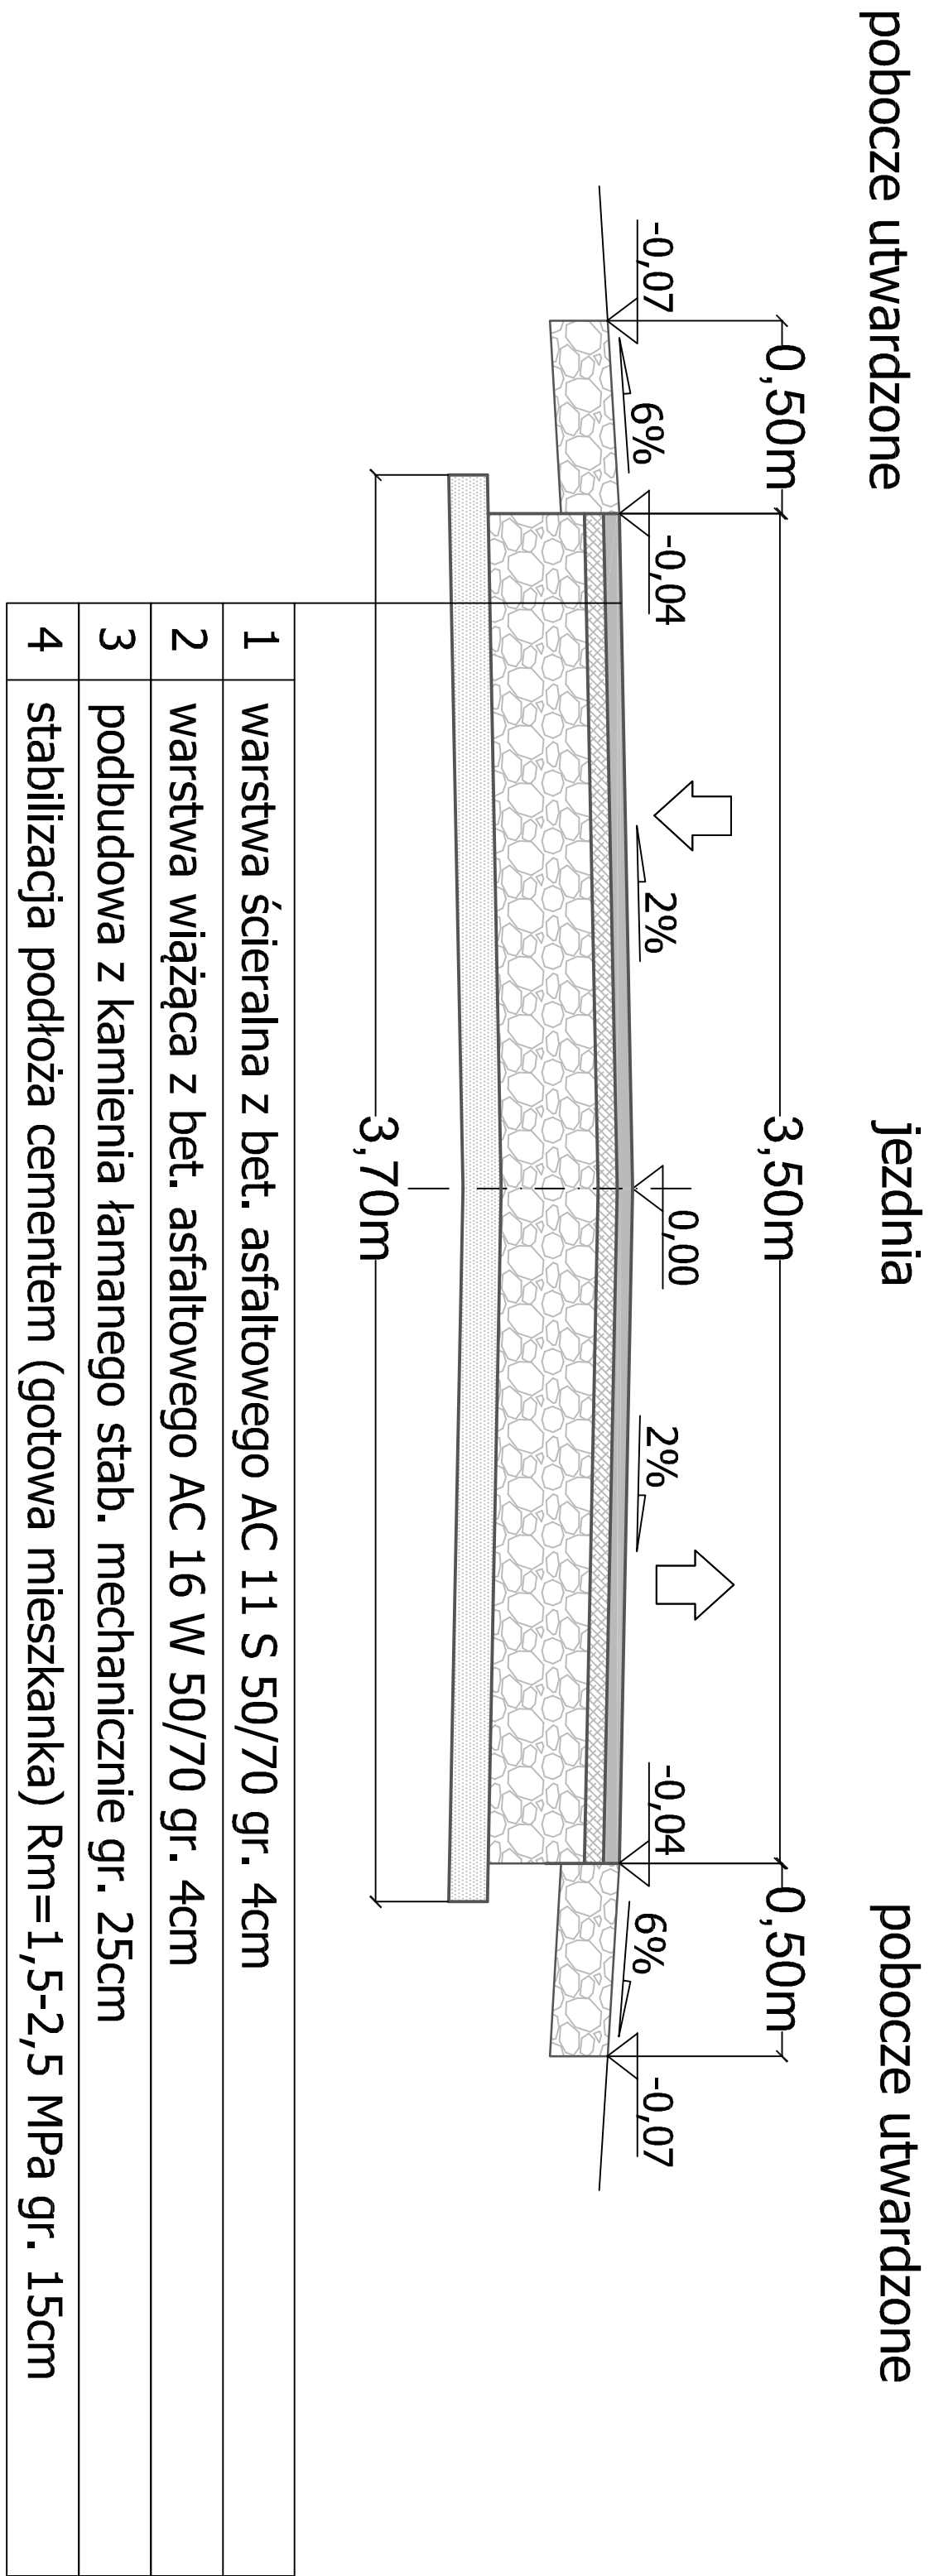

Przekrój konstrukcyjny na łuku prawostronnym

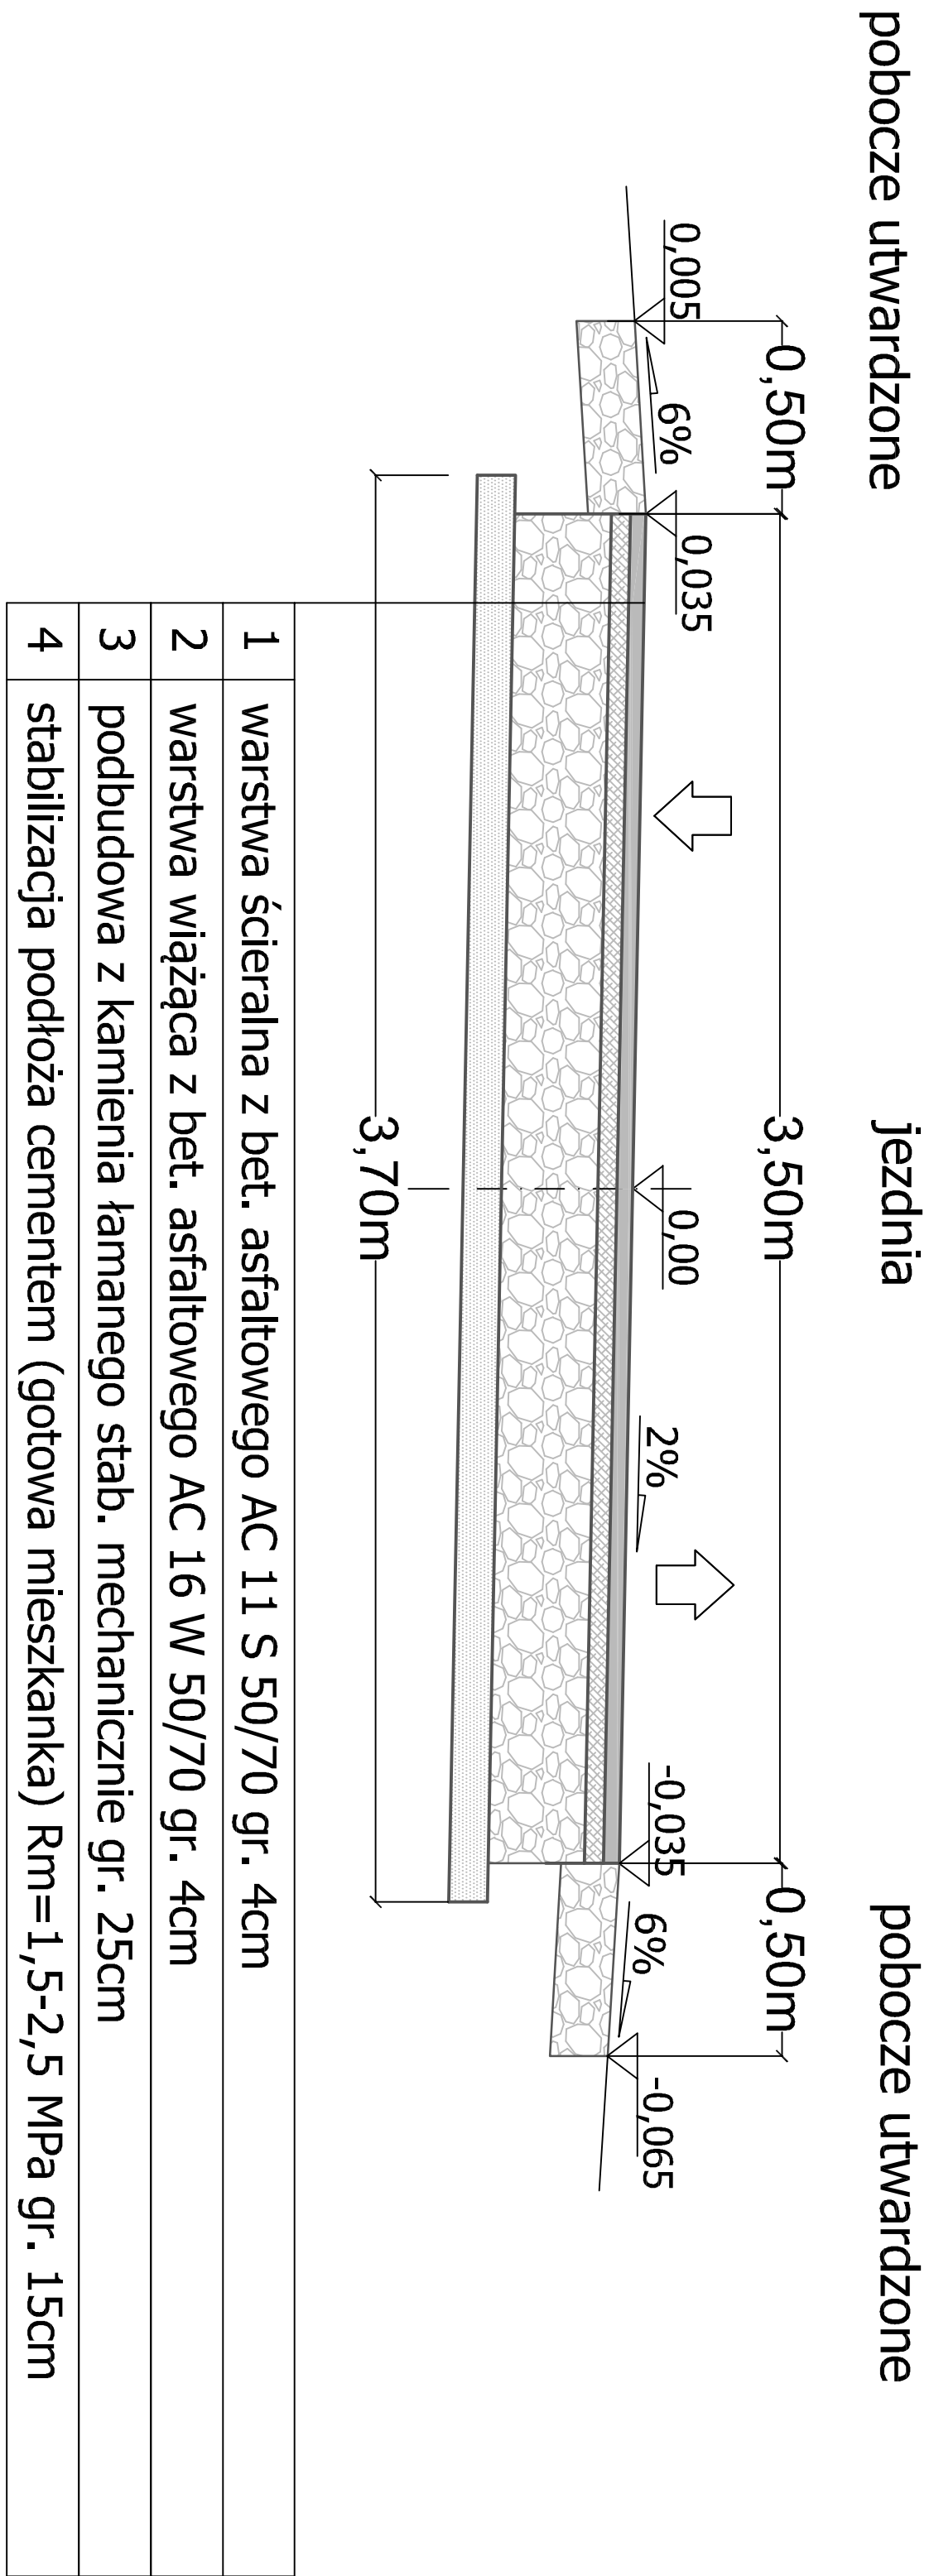

Przekrój konstrukcyjny na łuku lewostronnym

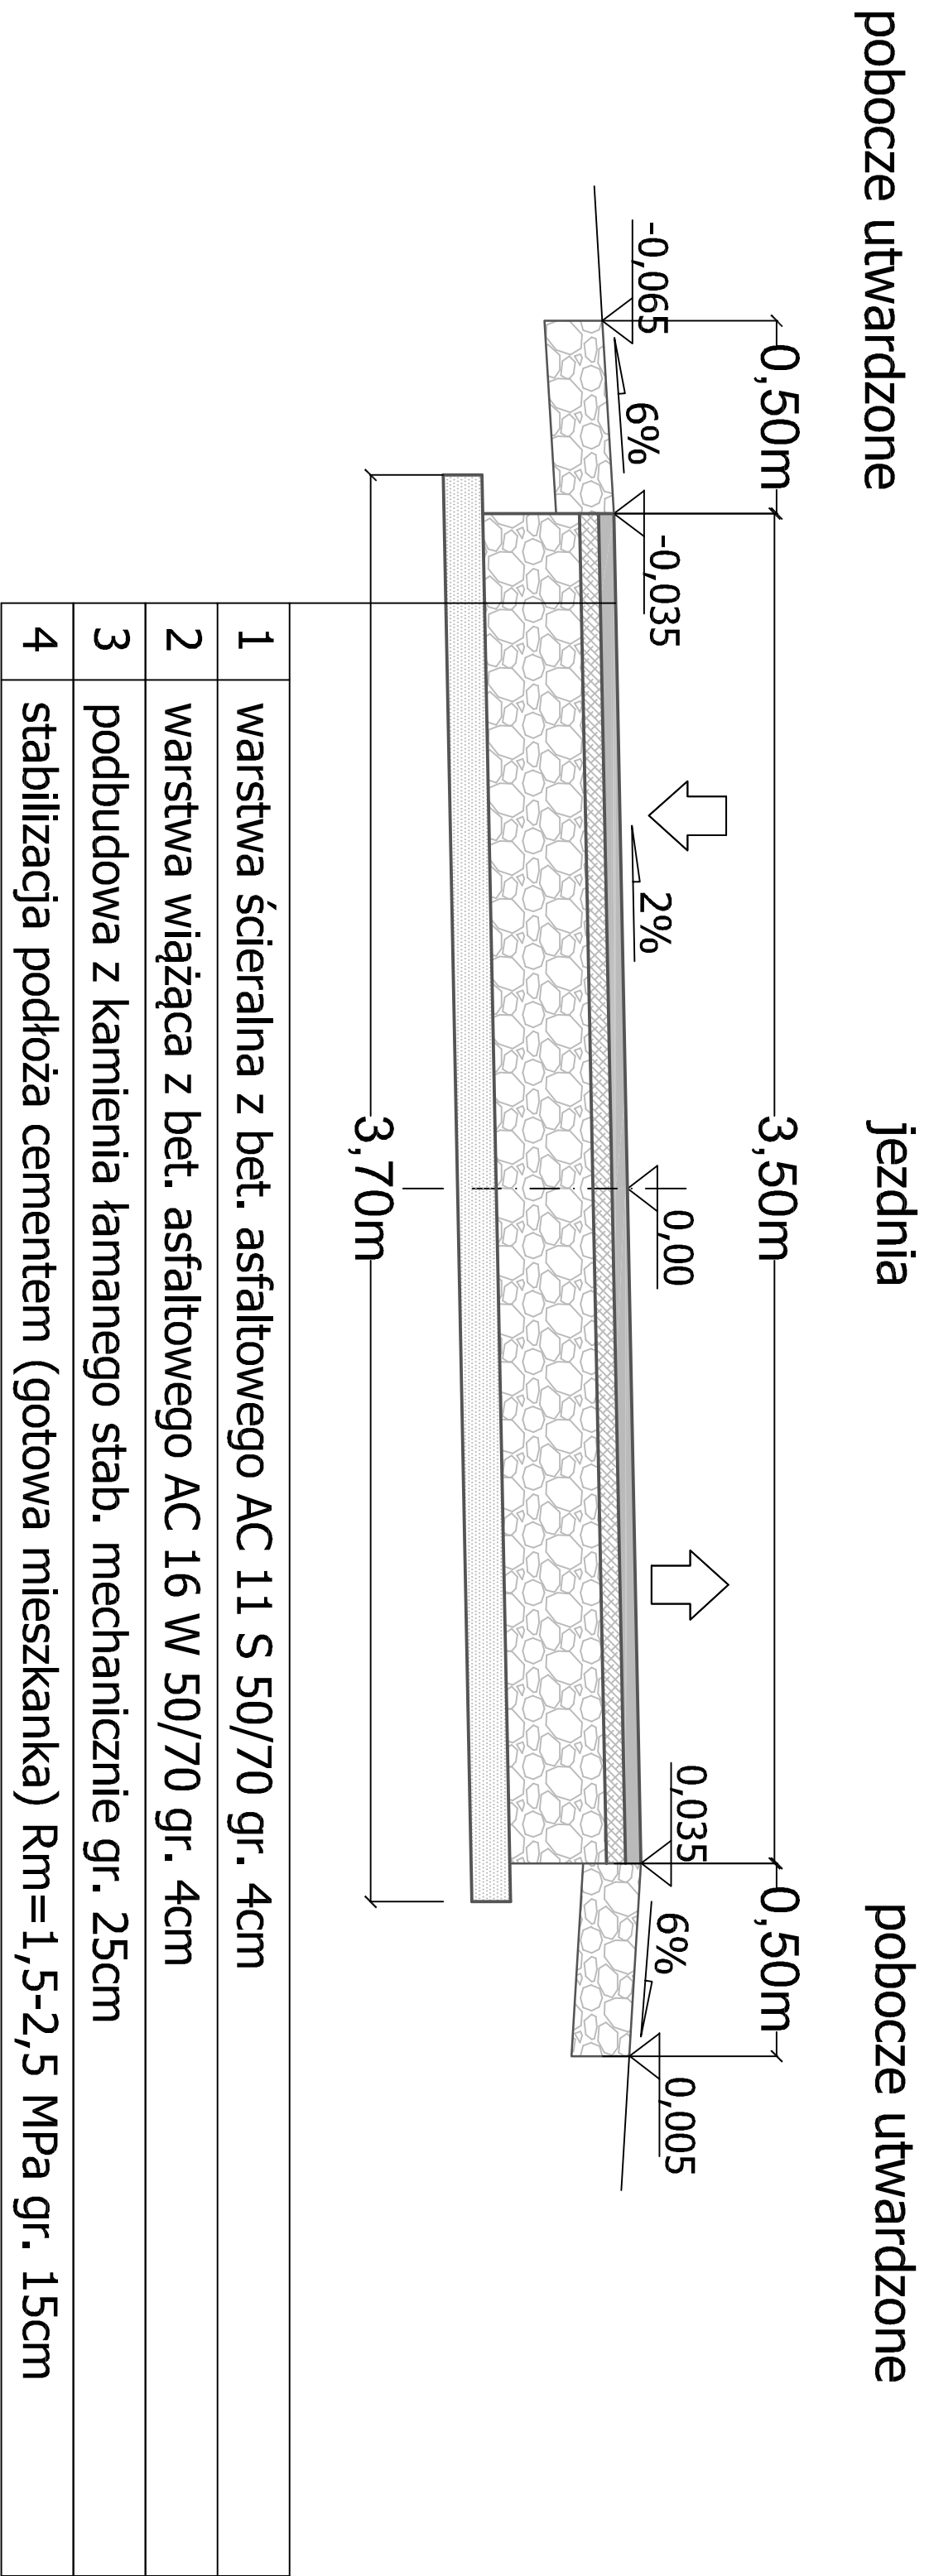

Warunek mrozoodporności

głębokość przemarzania gruntu dla strefy II wg PN - Hz = 1,0m
kat. obciążenia ruchem KRI; grupa nośności podłoża - G2 I G3 - przyjęto wartość pomiędzy 0,40 Hz I 0,50 Hz - 0,45 Hz
rzeczywista grubość wszystkich warstw nawierzchni i podłoża ulepszonego nie mniejsza niż 0,45 Hz - 0,45*1,0m=0,45m
projektowana grubość wszystkich warstw nawierzchni i podłoża ulepszonego wynosi 0,48m > 0,45m

Nazwa opracowania			
Przebudowa drogi gminnej ulicy Słonecznej w Lisowicach gm. Pawonków			
Element opracowania			
Przekroje konstrukcyjne			
Opracowanie		Inwestor	
Biuro Projektów Budowlanych "CADAM" - Adam Pokrzywiec ul. Opiełki 3A 42-286 Koszęcin		Urząd Gminy Pawonków ul. Zawadzkiego 7 42-772 Pawonków	
Opracował	Podpis	Data	
		sierpień 2015 r.	
Adam Pokrzywiec		Skala	
		1 : 50	
		Nr rys.	
		4	