



Przekrój konstrukcyjny dla odcinka W0-W2

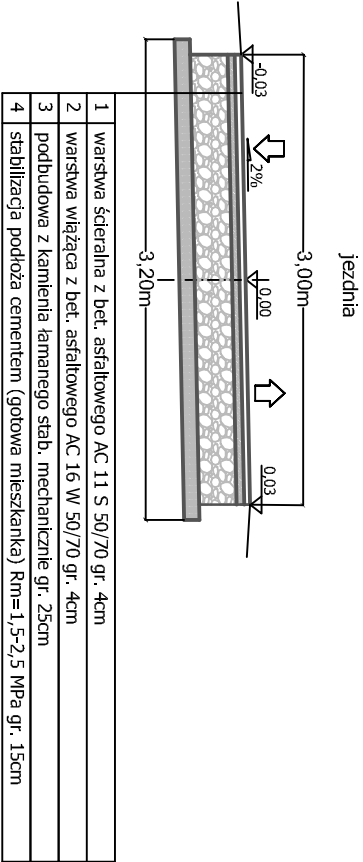

Przekrój konstrukcyjny dla odcinka W0a-W2a

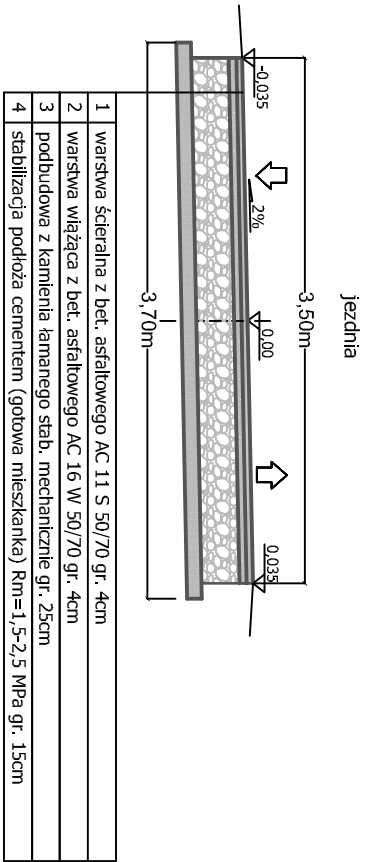

Warunek mrozoodporności

głębokość przemarzania gruntu dla strefy II wg PN - H_z ≈ 1,0m
kat. obciążenia ruchem Kk1; grupa nośności podłoża - G2 i G3 - przyjęto wartość pomiędzy 0,40 H_z i 0,50 H_z - 0,45 H_z
rzeczywista grubość wszystkich warstw nawierzchni i podłoża ulepszonego nie mniejsza niż 0,45 H_z - 0,45*1,0m=0,45m
projektowana grubość wszystkich warstw nawierzchni i podłoża ulepszonego wynosi 0,48m > 0,45m

Nazwa opracowania			
Przebudowa drogi gminnej ulicy Słonecznej w Lisowicach gm. Pawonków - sięgacze			
Element opracowania			
Przekroje konstrukcyjne			
Opracowanie		Inwestor	
Biuro Projektów Budowlanych "CADAM" - Adam Pokrzywiec ul. Opieki 3A 42-286 Koszęcin		Urząd Gminy Pawonków ul. Zawadzkiego 7 42-772 Pawonków	
Opracował	Podpis	Data	Nr rys.
Adam Pokrzywiec		luty 2016 r.	4
		Skala 1 : 50	