Wykres profili – oś główna – ulica Dębowa

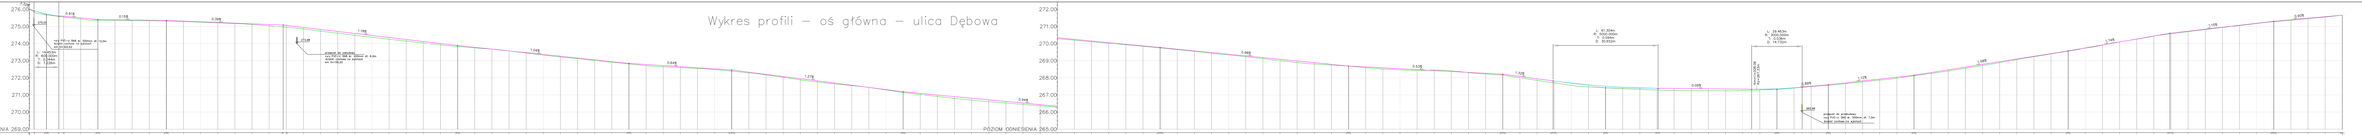

Przebudowa drogi gminnej ulicy Dębowej w Łagiewnikach Małych gm. Pawonków	
Profil podłużny niwelety	
Biuro Projektowe Budownictwa "CASHAF" - Adam Piekczyński ul. Opolska 34, 42-286 Kroczyce	
Inwestor:	Wykonał:
Urząd Gminy Pawonków ul. Kościelna 1, 42-286 Pawonków	Urząd Gminy Pawonków
Kierownik:	Data:
Adam Piekczyński	maj 2017
Projektował:	Skala:
Jacek Malmur	1 : 500/50
Arkusz:	3