




PRZEKRÓJ TYPOWY 1

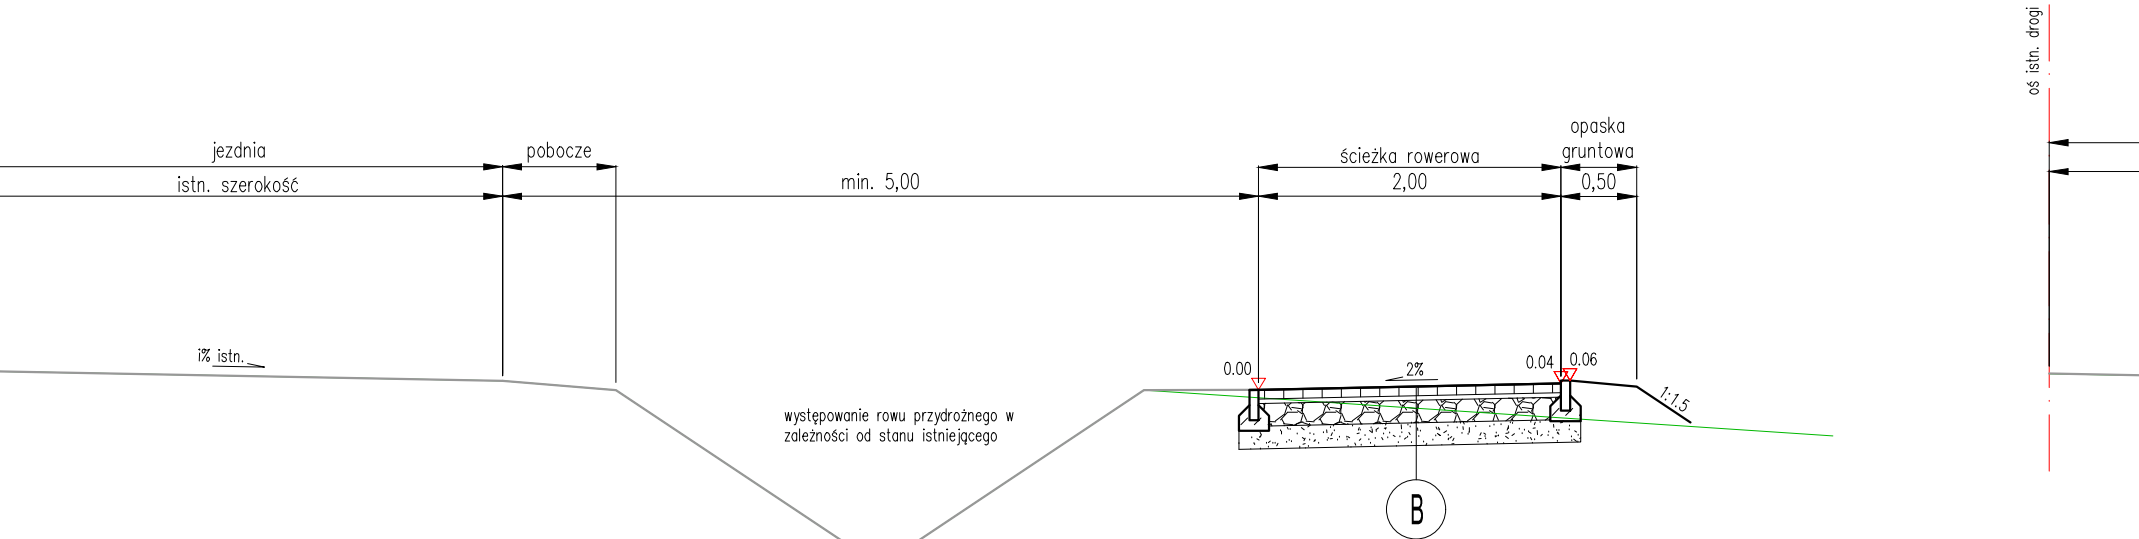


PRZEKRÓJ TYPOWY 2

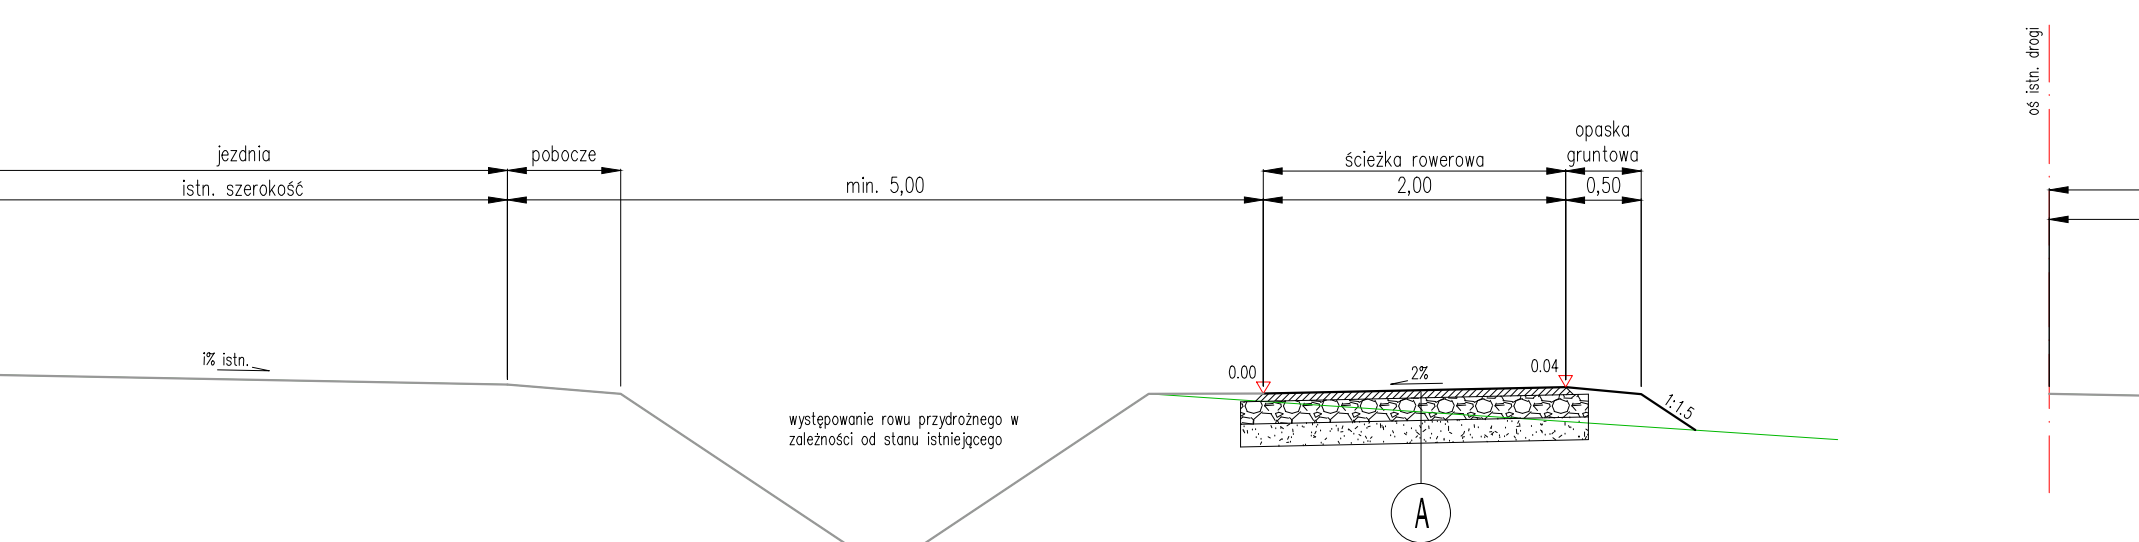


PRZEKRÓJ TYPOWY 3

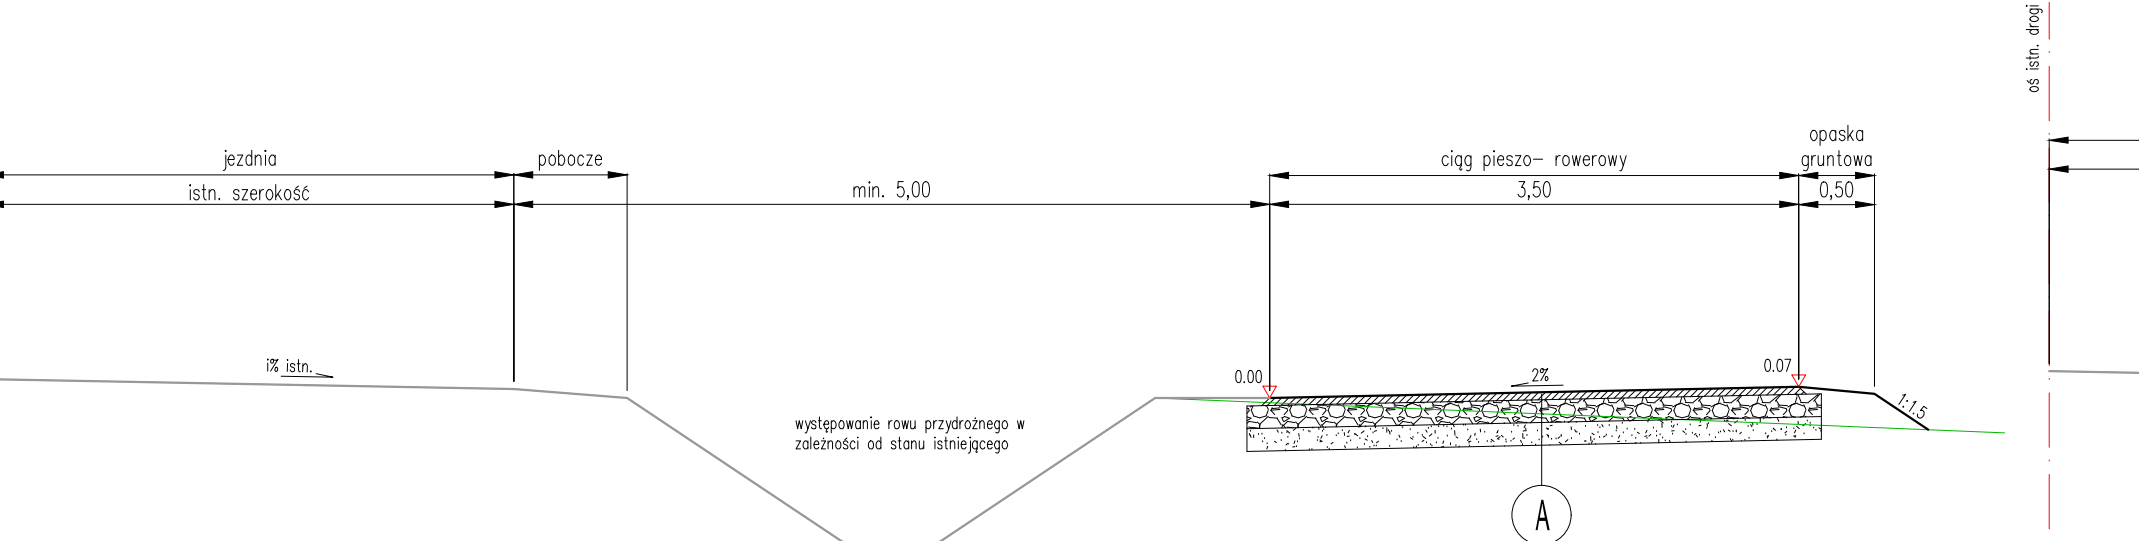


PRZEKRÓJ TYPOWY 4

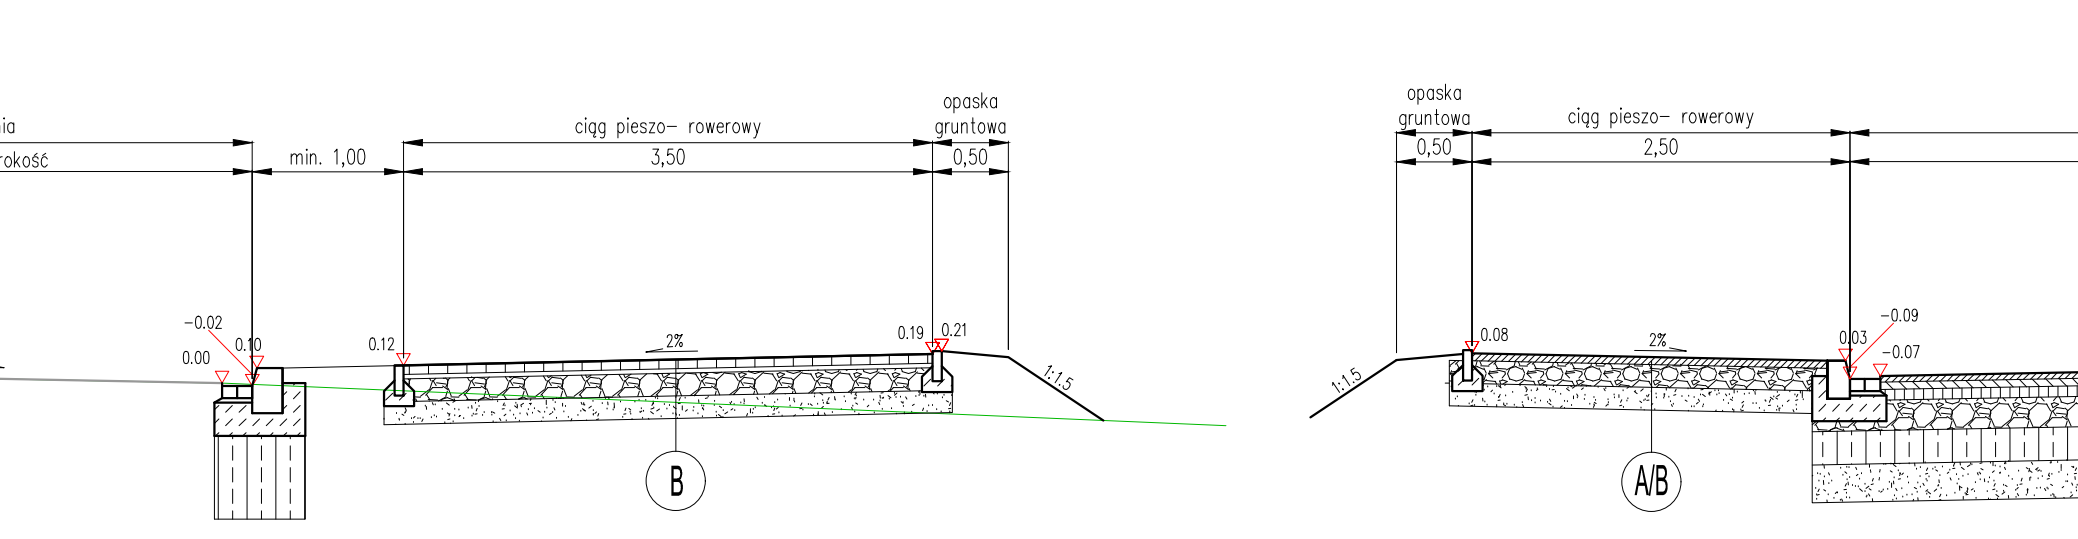


PRZEKRÓJ TYPOWY 5

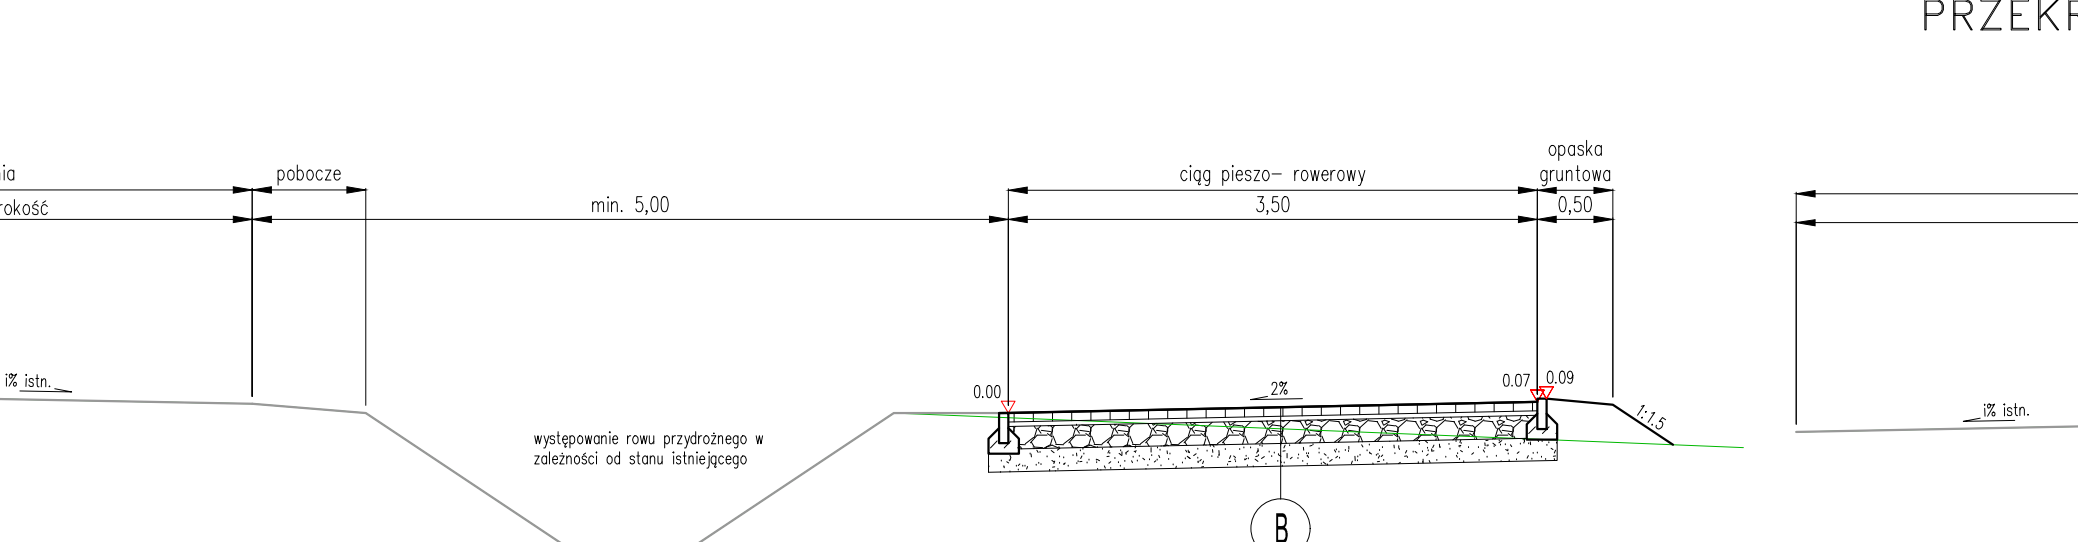


PRZEKRÓJ TYPOWY 6

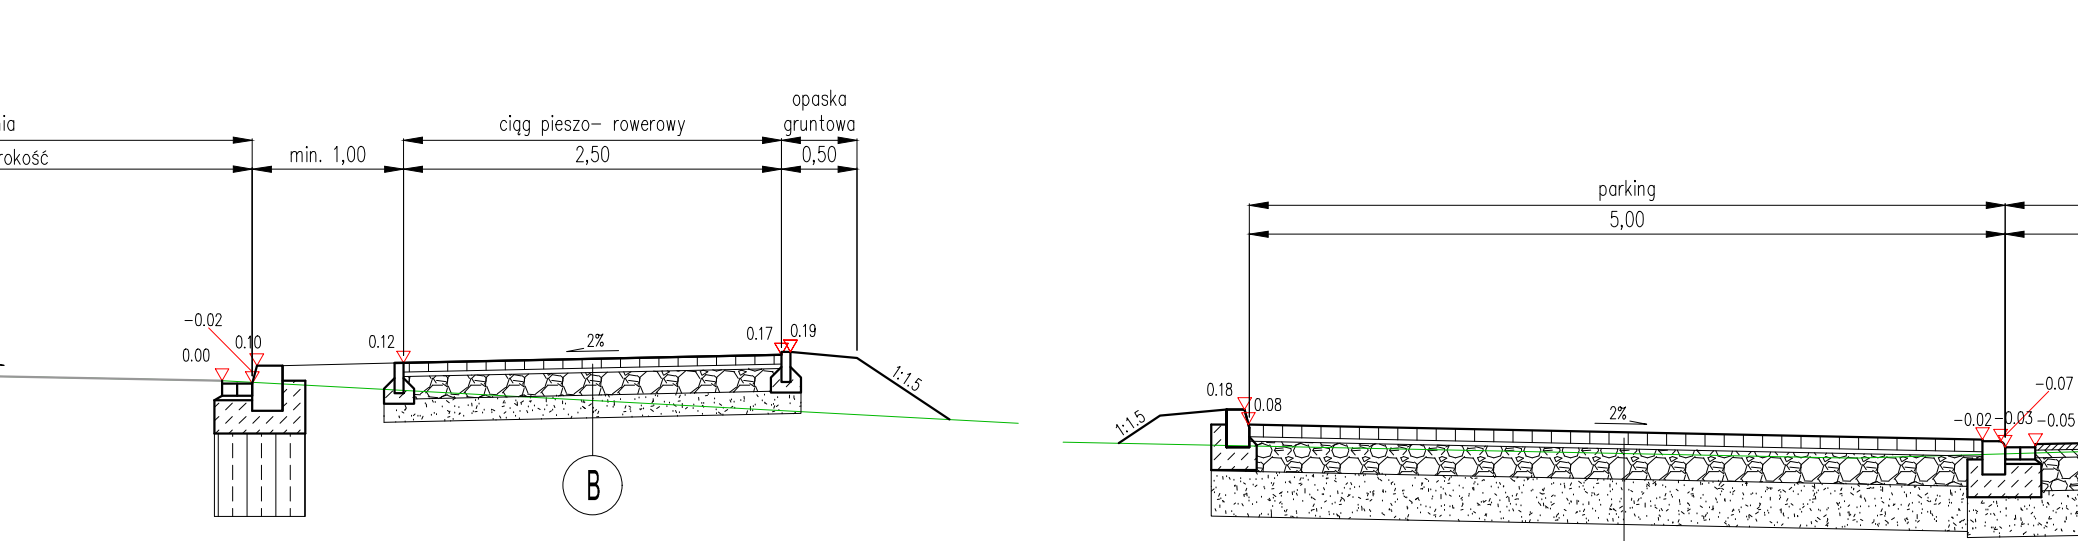


PRZEKRÓJ TYPOWY 7

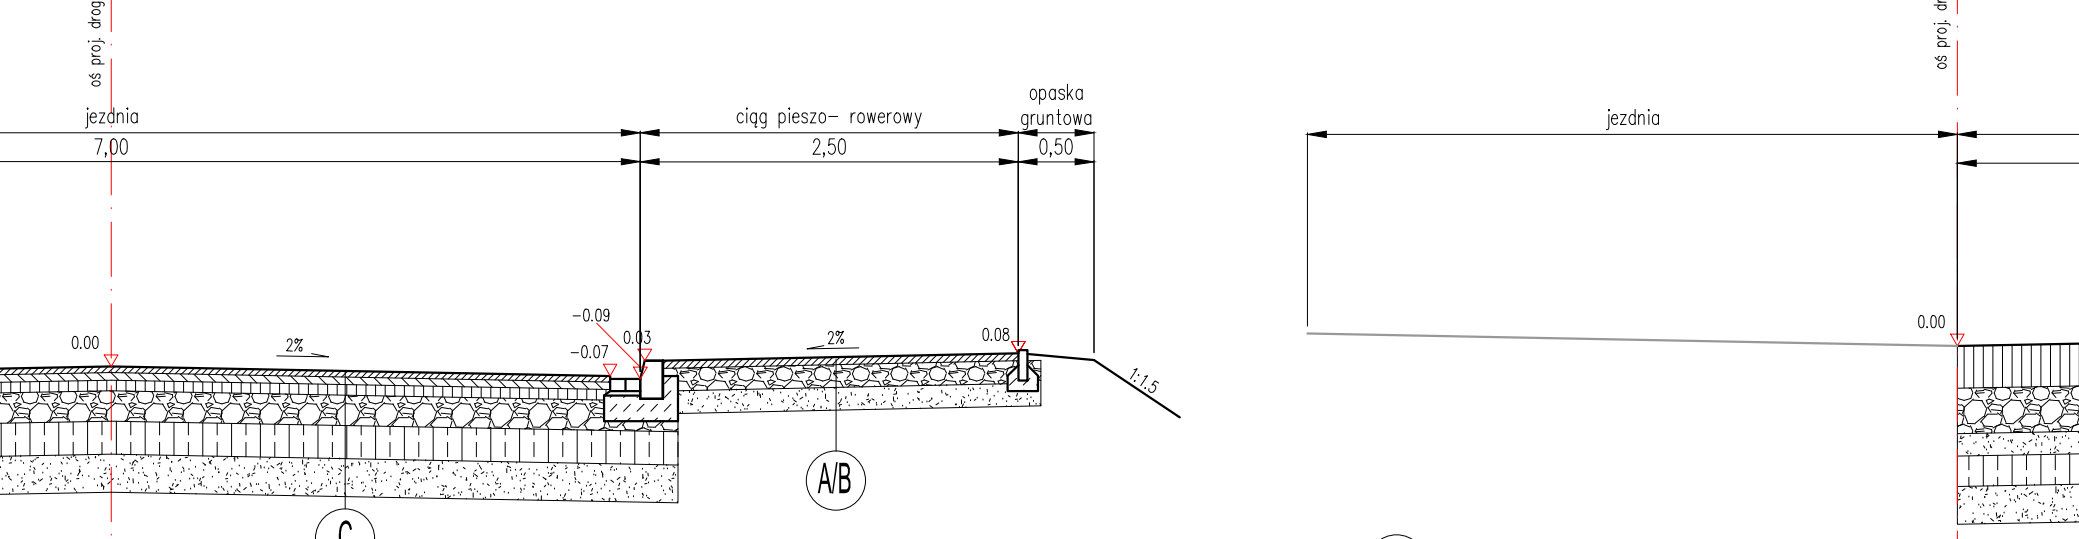

PRZEKRÓJ TYPOWY 8

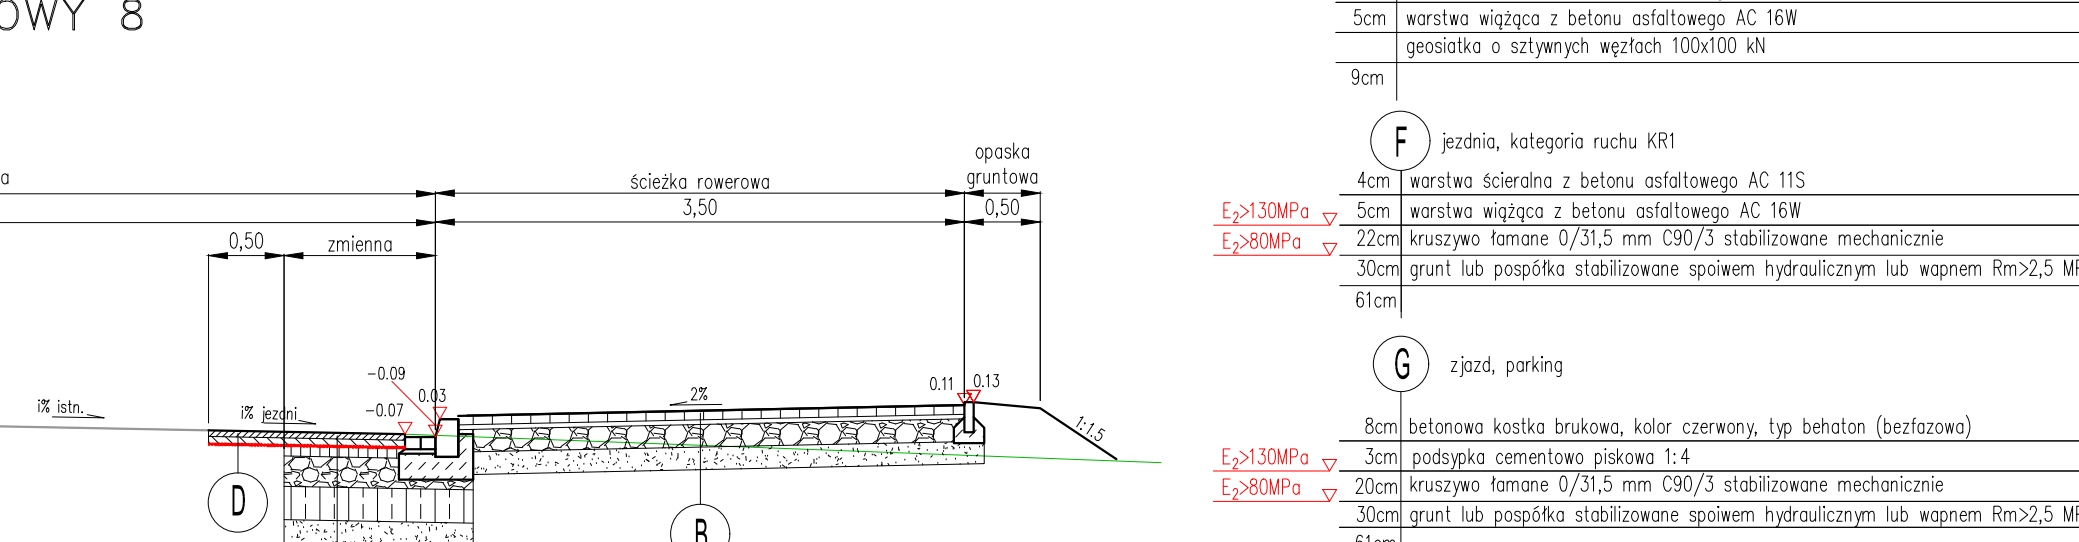

PRZEKRÓJ TYPOWY 9

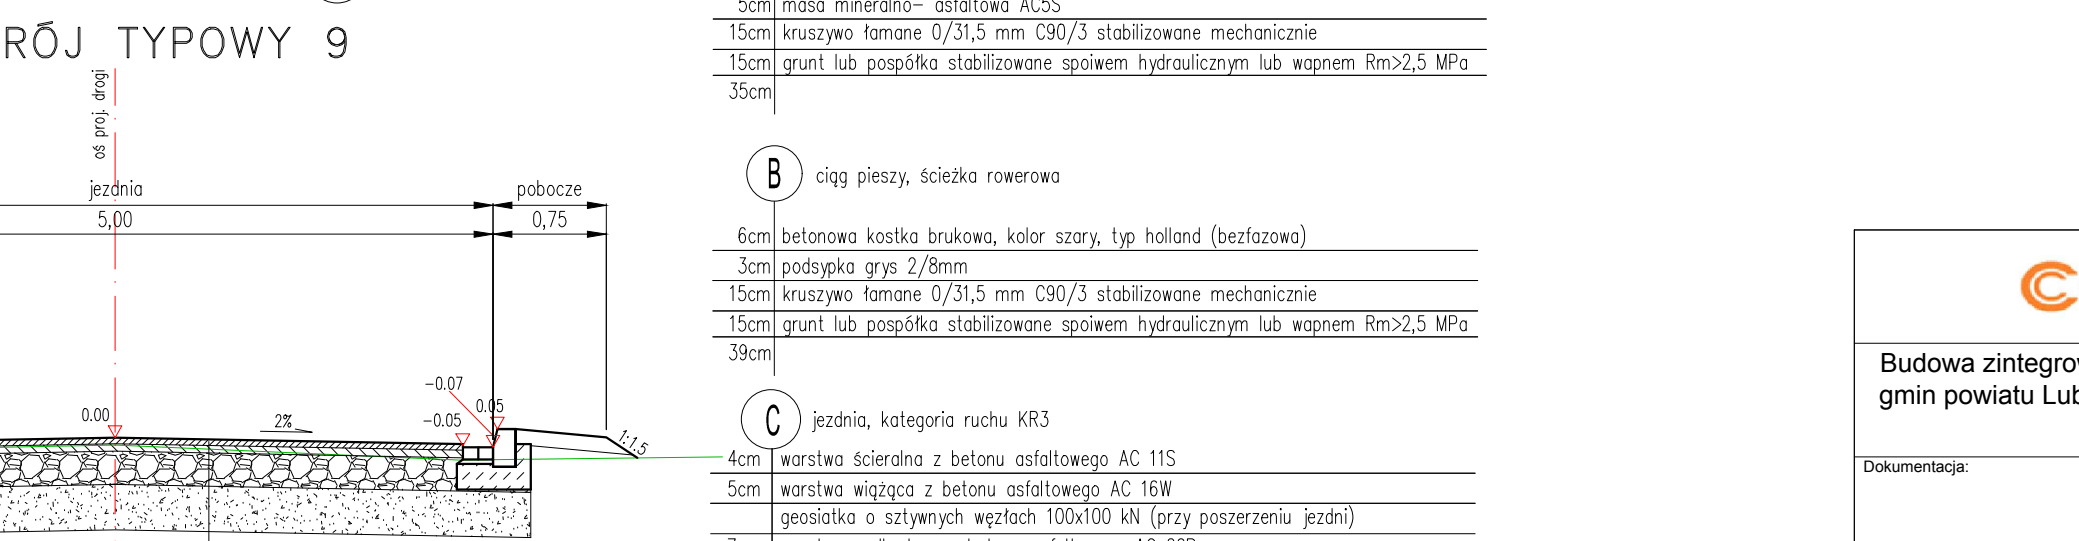

PRZEKRÓJ TYPOWY 10



PRZEKRÓJ TYPOWY 11



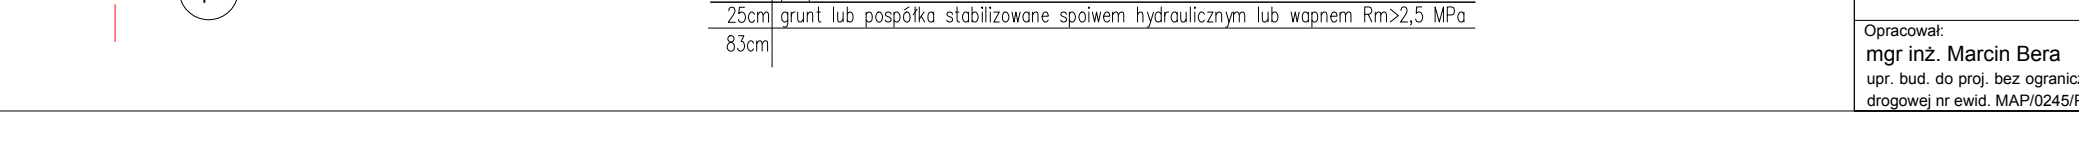

PRZEKRÓJ TYPOWY 26



PRZEKRÓJ TYPOWY 27



PRZEKRÓJ TYPOWY 28



PRZEKRÓJ TYPOWY 29



PRZEKRÓJ TYPOWY 30



PRZEKRÓJ TYPOWY 31

