


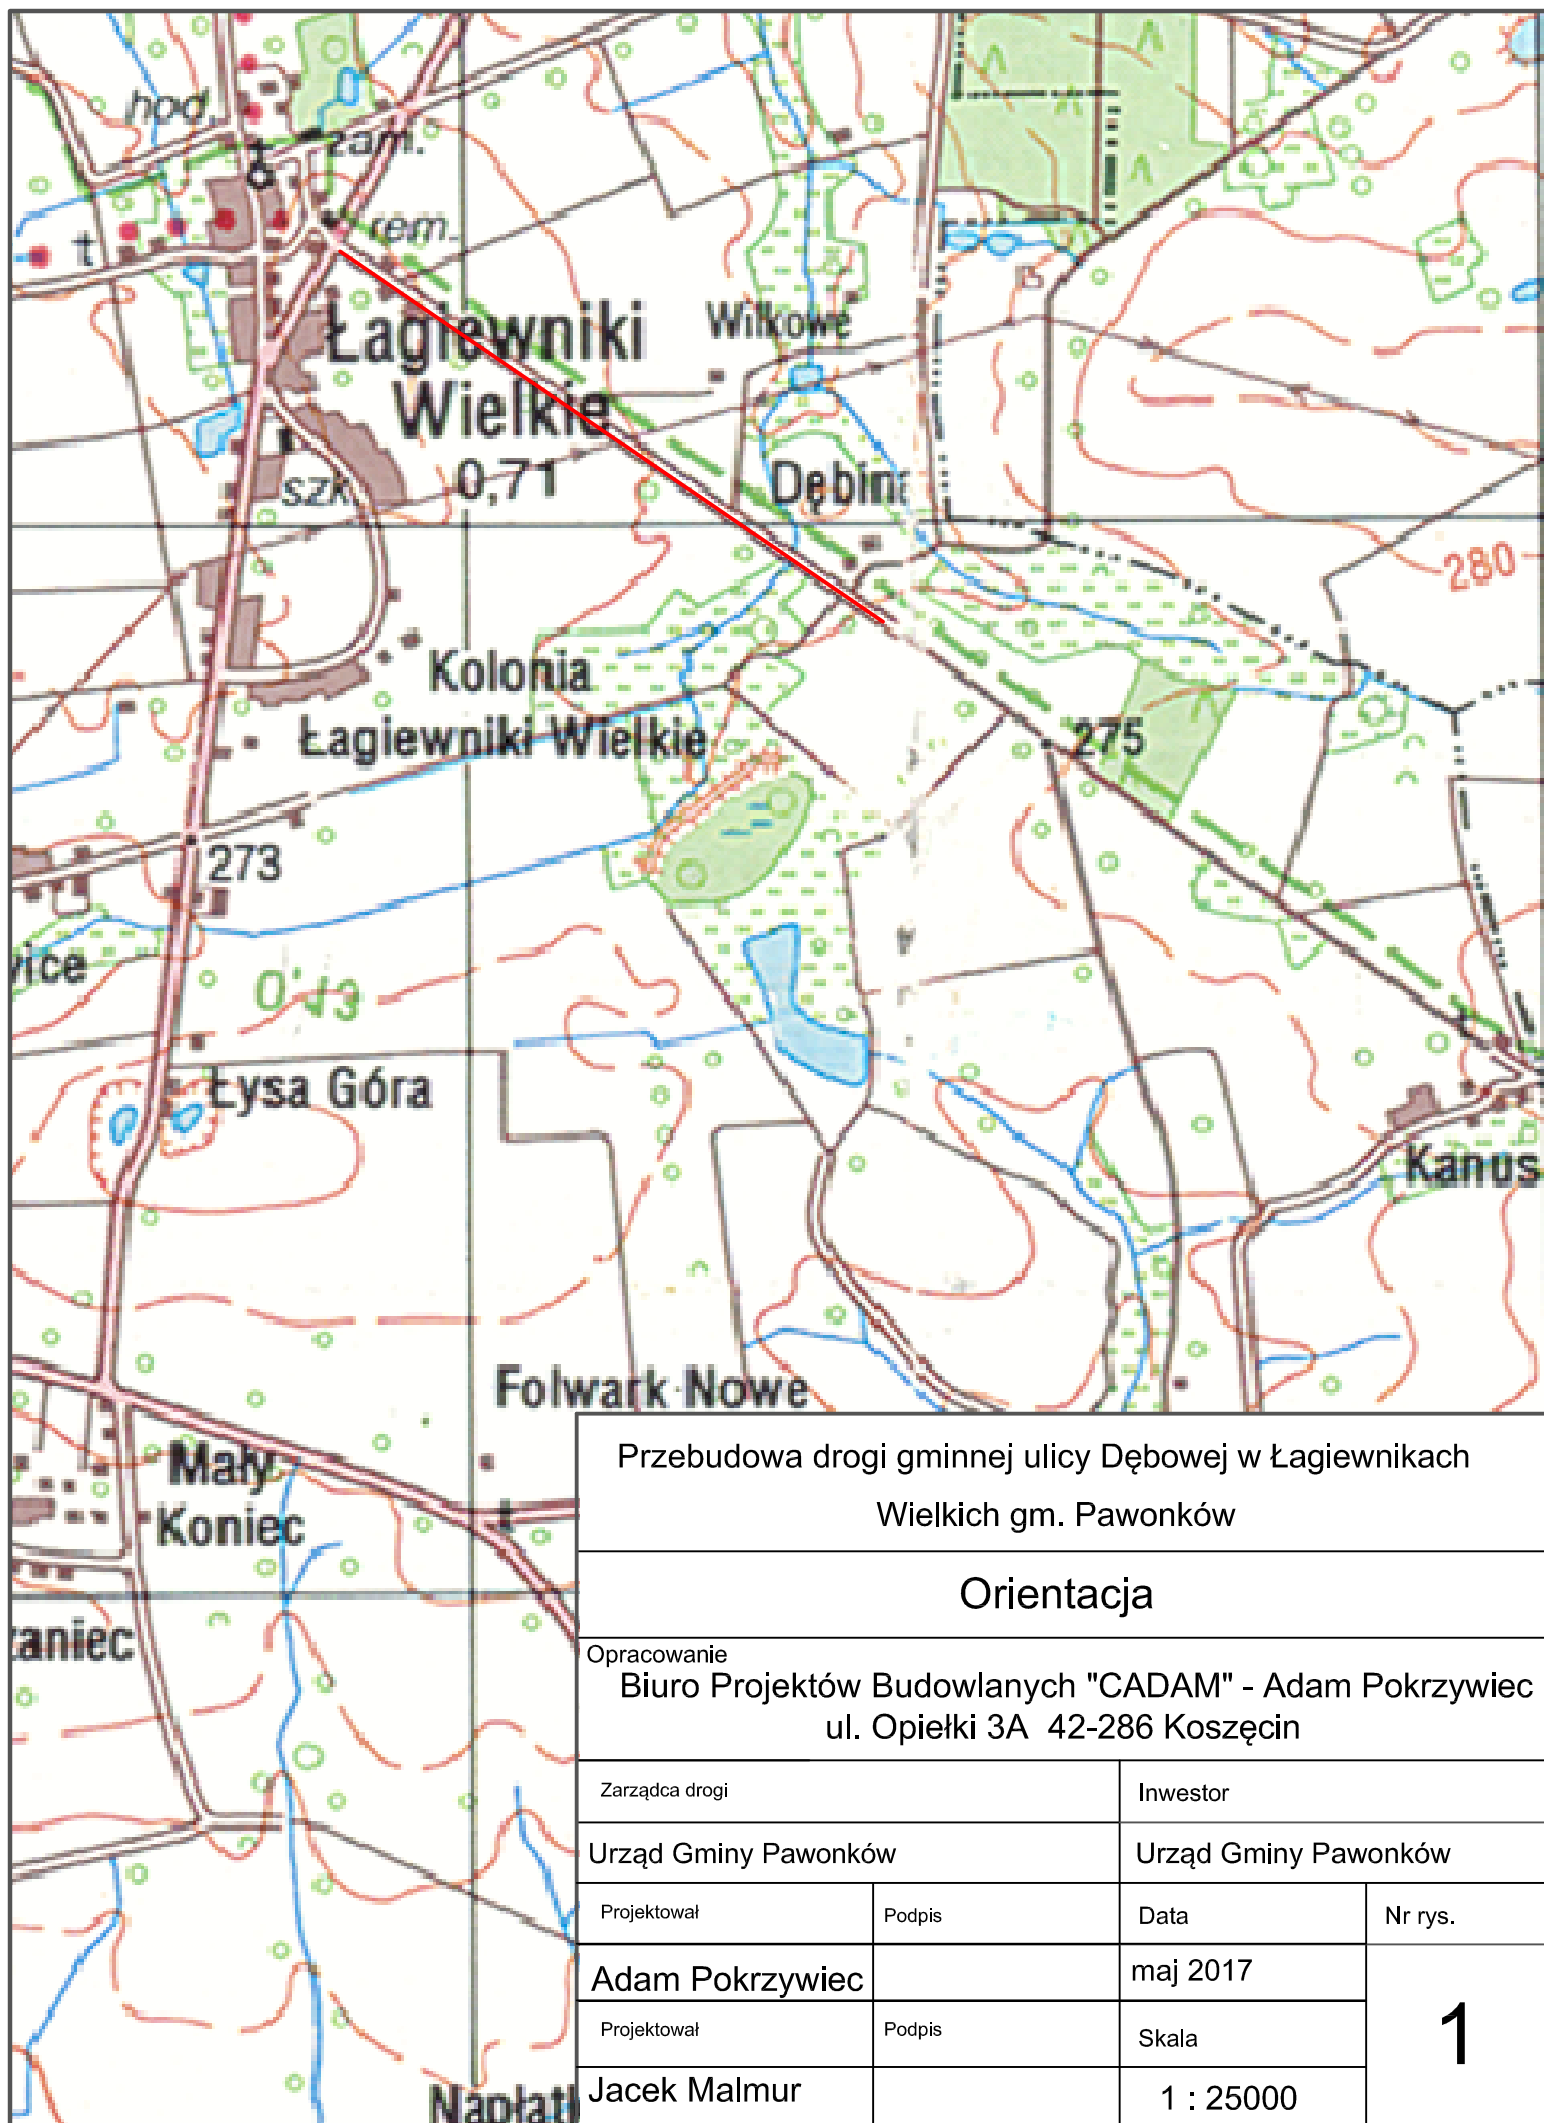

Przebudowa drogi gminnej ulicy Dębowej w Łagiewnikach
Wielkich gm. Pawonków

Orientacja

Opracowanie
Biuro Projektów Budowlanych "CADAM" - Adam Pokrzywiec
ul. Opiełki 3A 42-286 Koszęcin

Zarządca drogi		Inwestor	
Urząd Gminy Pawonków		Urząd Gminy Pawonków	
Projektował	Podpis	Data	Nr rys.
Adam Pokrzywiec		maj 2017	1
Projektował	Podpis	Skala	
Jacek Malmur		1 : 25000	