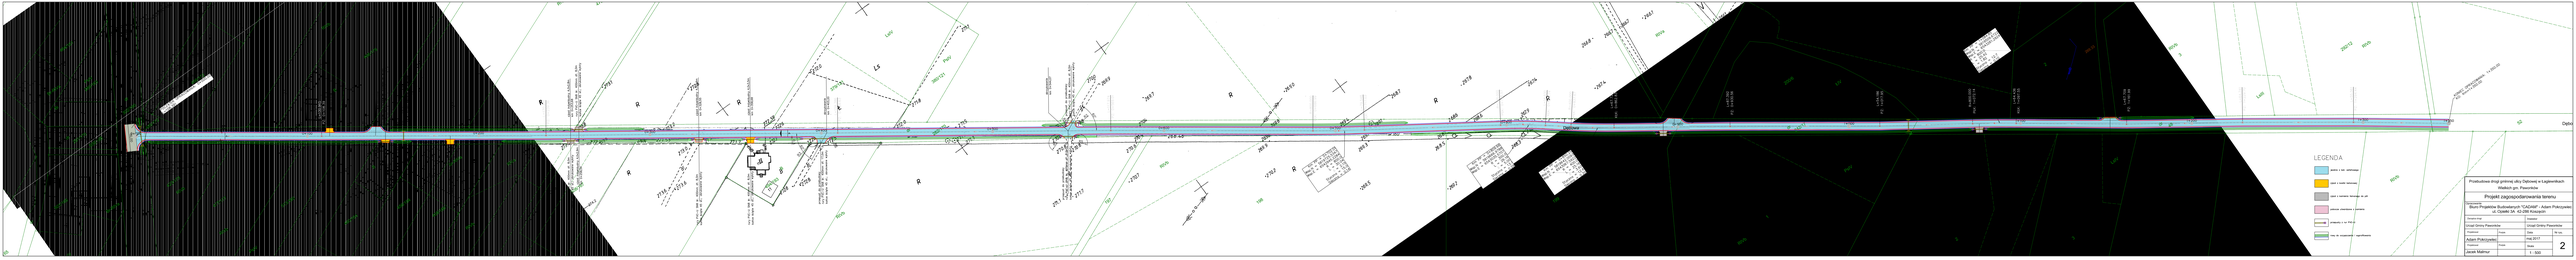
LEGENDA
jezdnia o nawierzchni asfaltowej
pas z kostki betonowej
pas z nawierzchni betonowej ze ukl.
pobocze utwardzone z poruszu
projektowana rów PPB
nasypy na projektowanej niwelecie
Przebudowa drogi gminnej ulicy Dębowej w Łęgówkach
Realizacja gminy Pawonków
Projekt zagospodarowania terenu
Biuro Projektowe Budownictwa "GAZAR" Adam Pokrzywiński
ul. Dębski 24, 42-206 Kroczyce
Inwestor:
Urząd Gminy Pawonków
Opracował:
Adam Pokrzywiński
Sprawdził:
Jacek Malmur
Data:
maj 2017
Skala:
1 : 500
2