




Przepust z rur PVC SN 8 fi=400 oraz fi=500 pod drogą

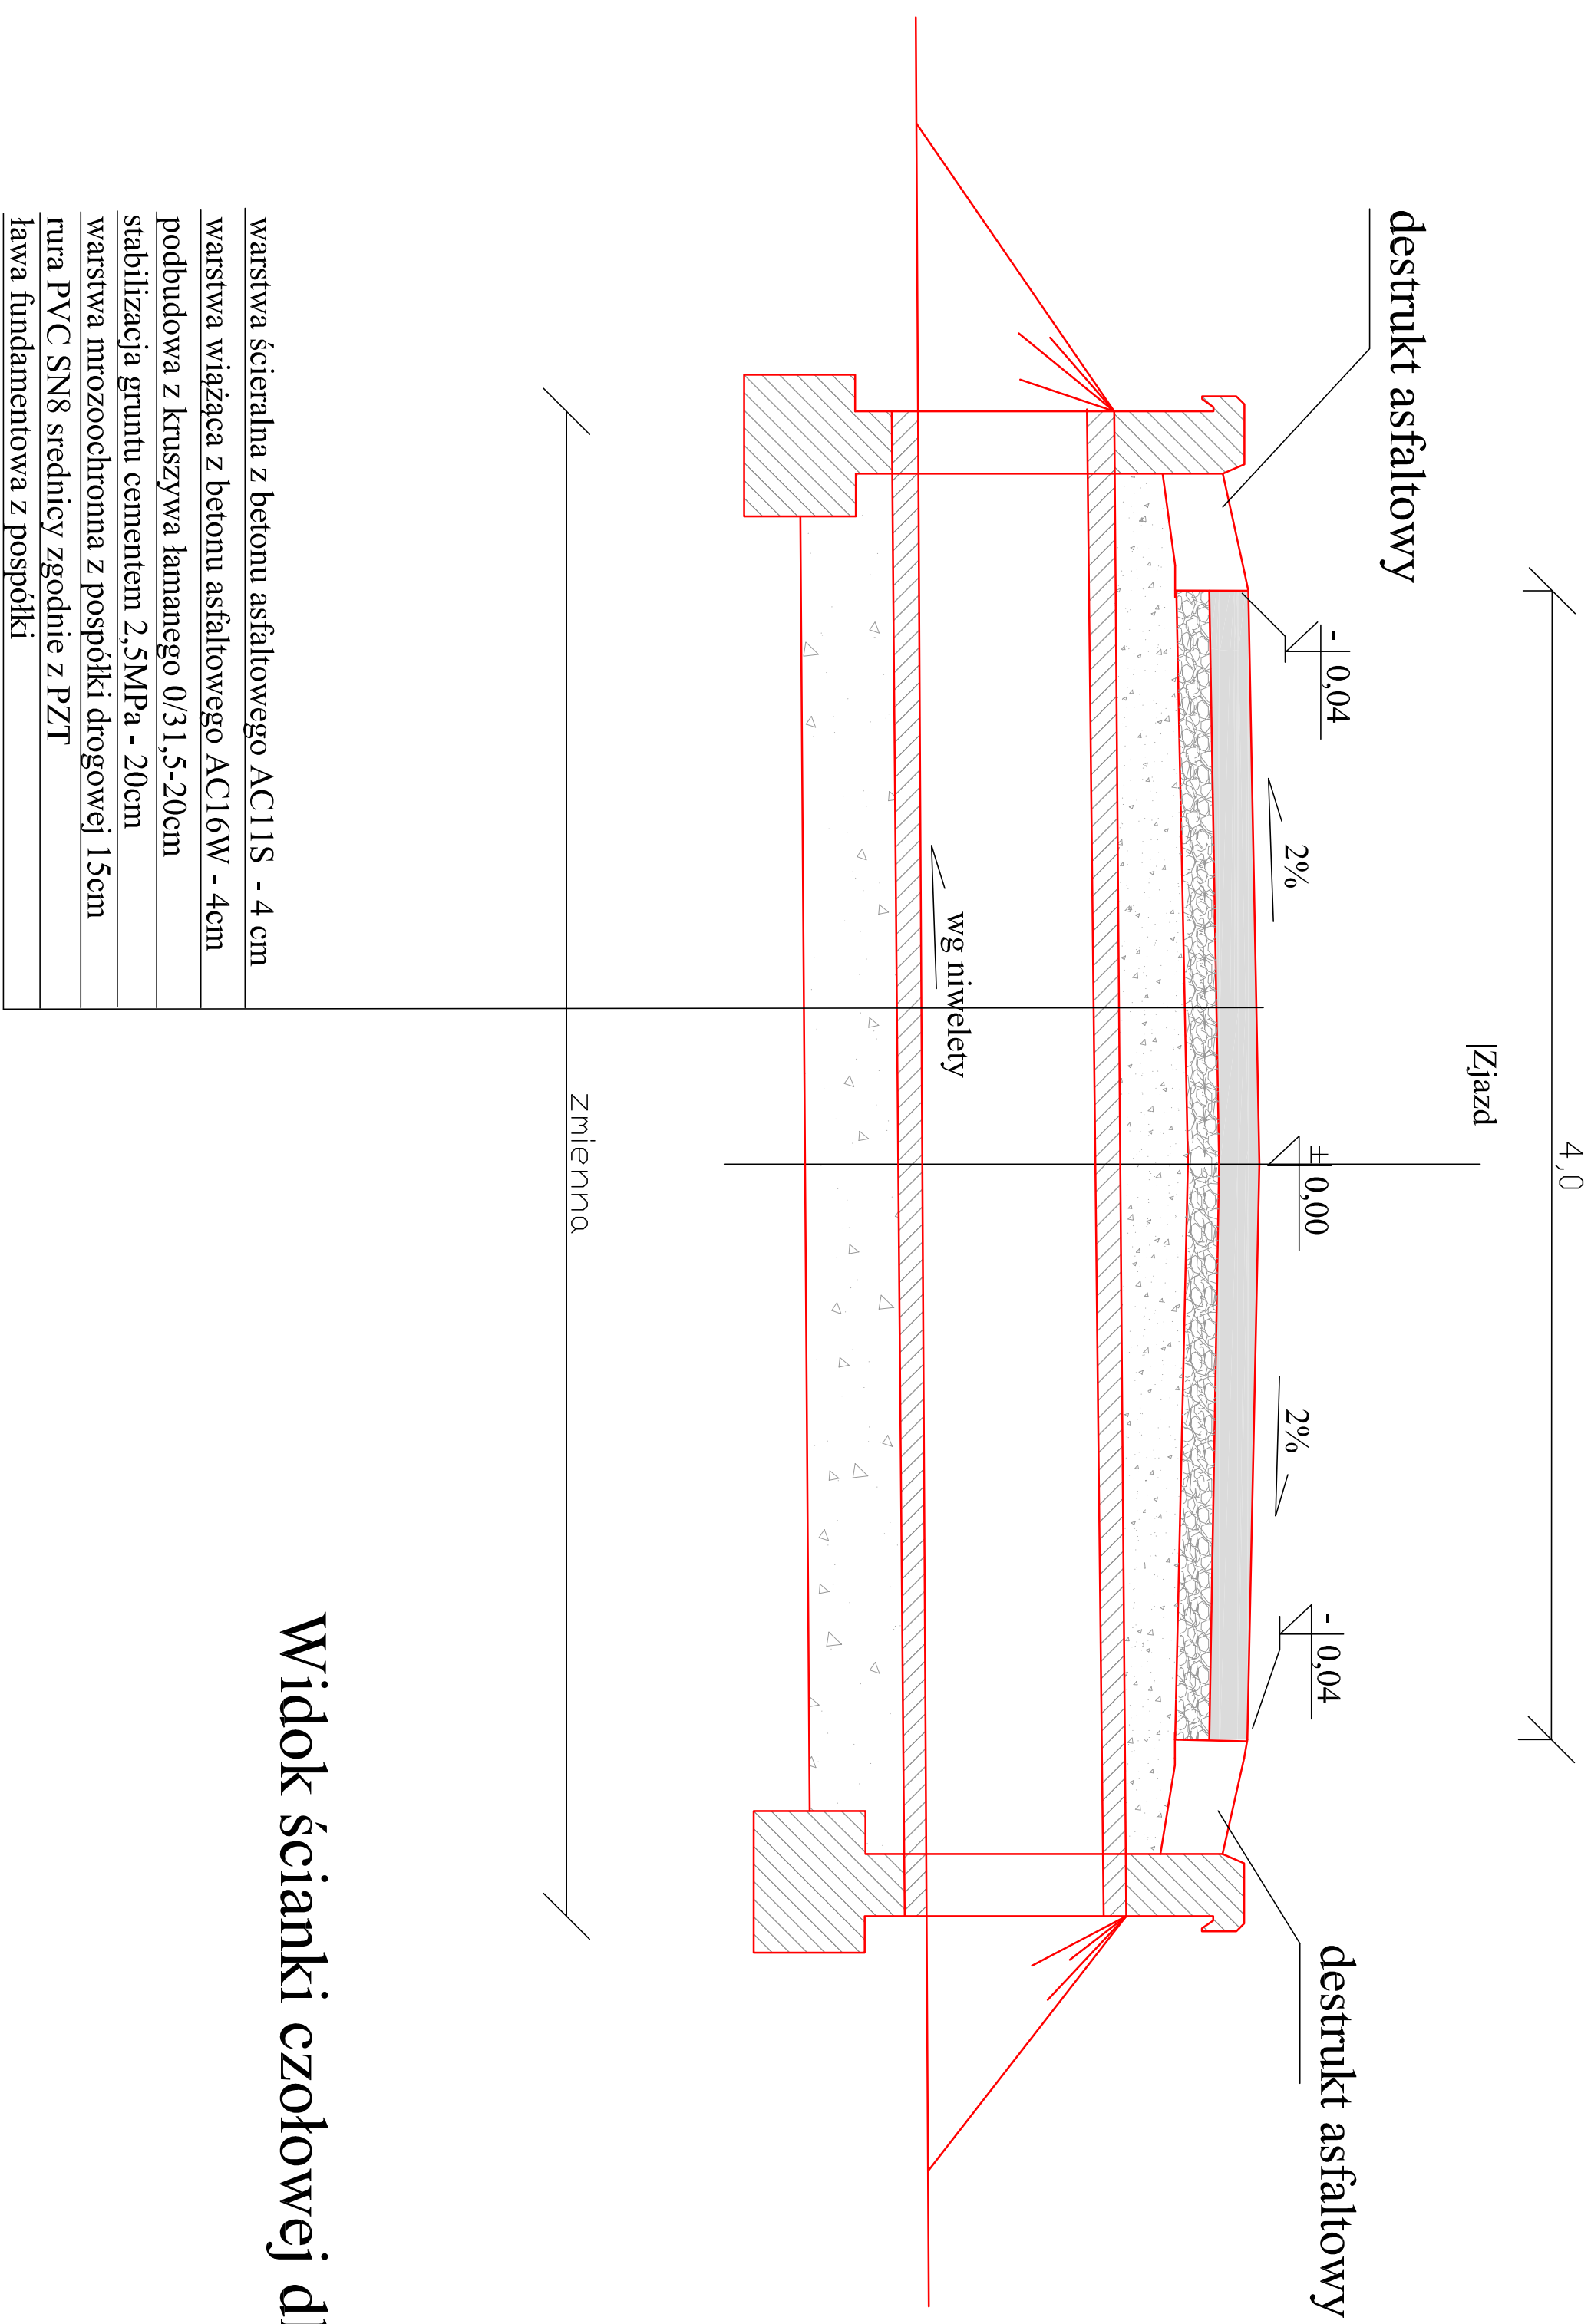


Przekrój konstrukcyjny przez zjazd o nawierzchni z kruszywa łamanego skala 1:50

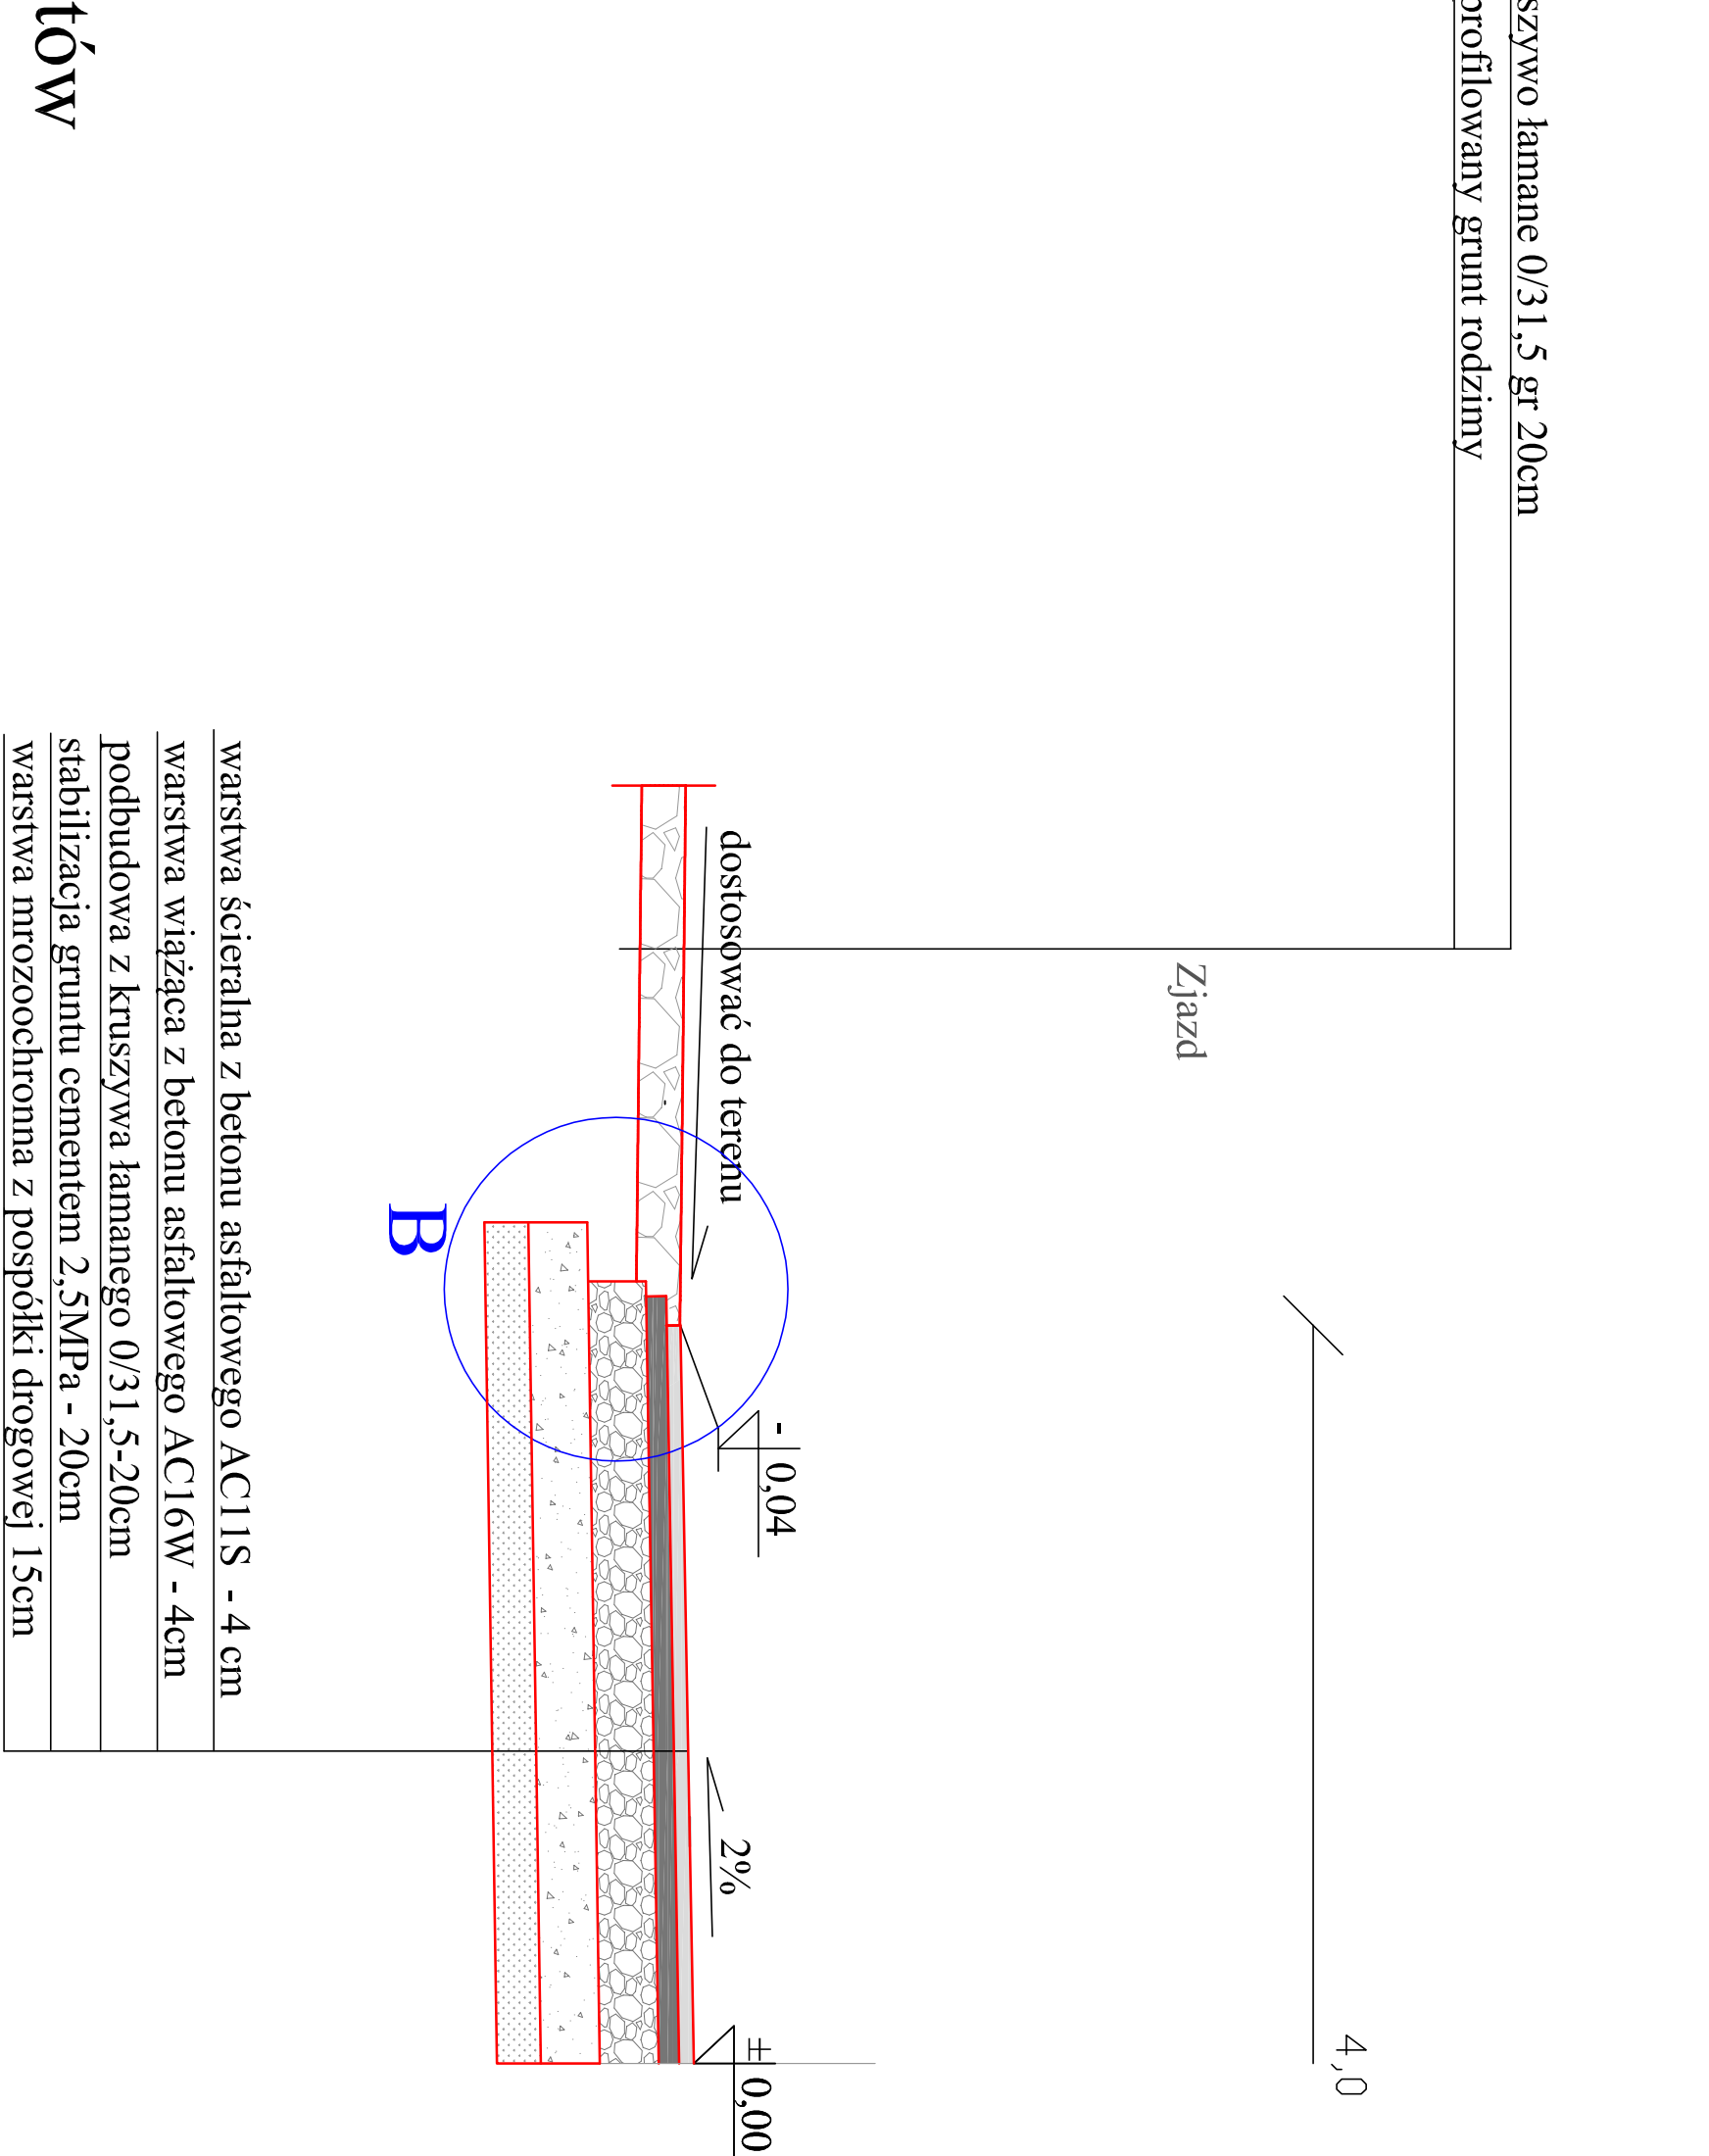


Przekrój konstrukcyjny przez zjazd o nawierzchni z kostki brukowej skala 1:50

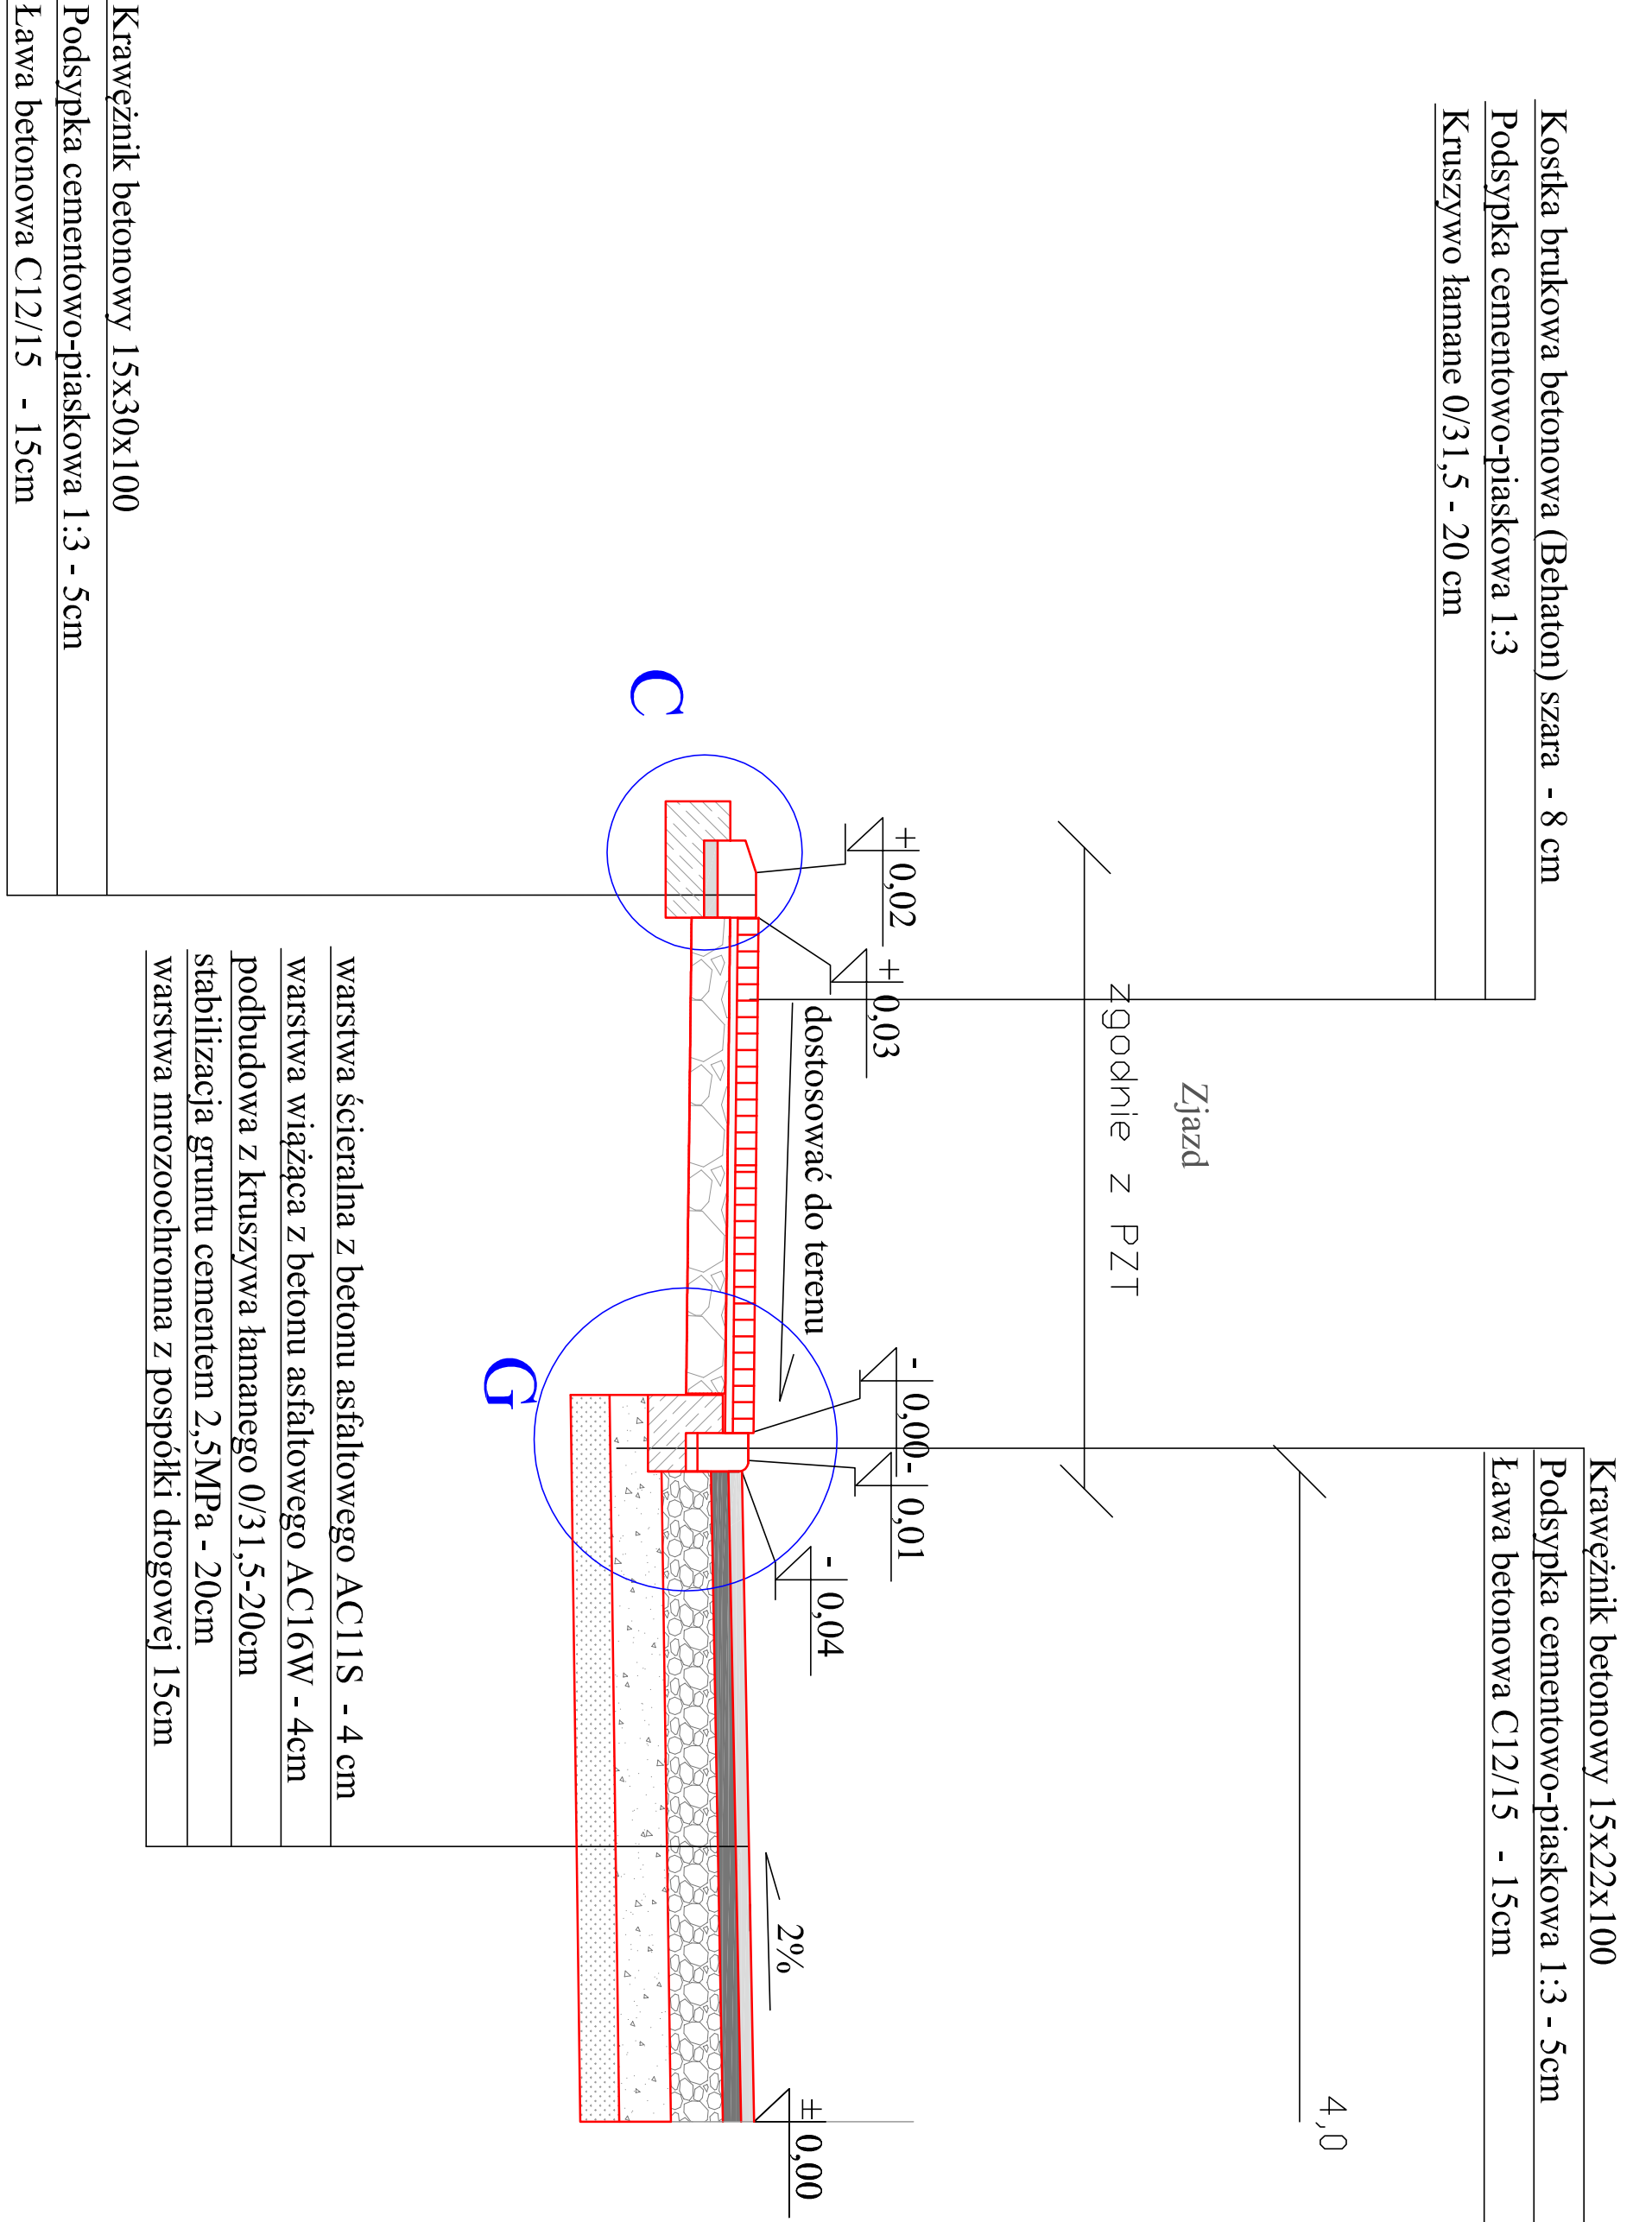


Przekrój konstrukcyjny skala 1:50

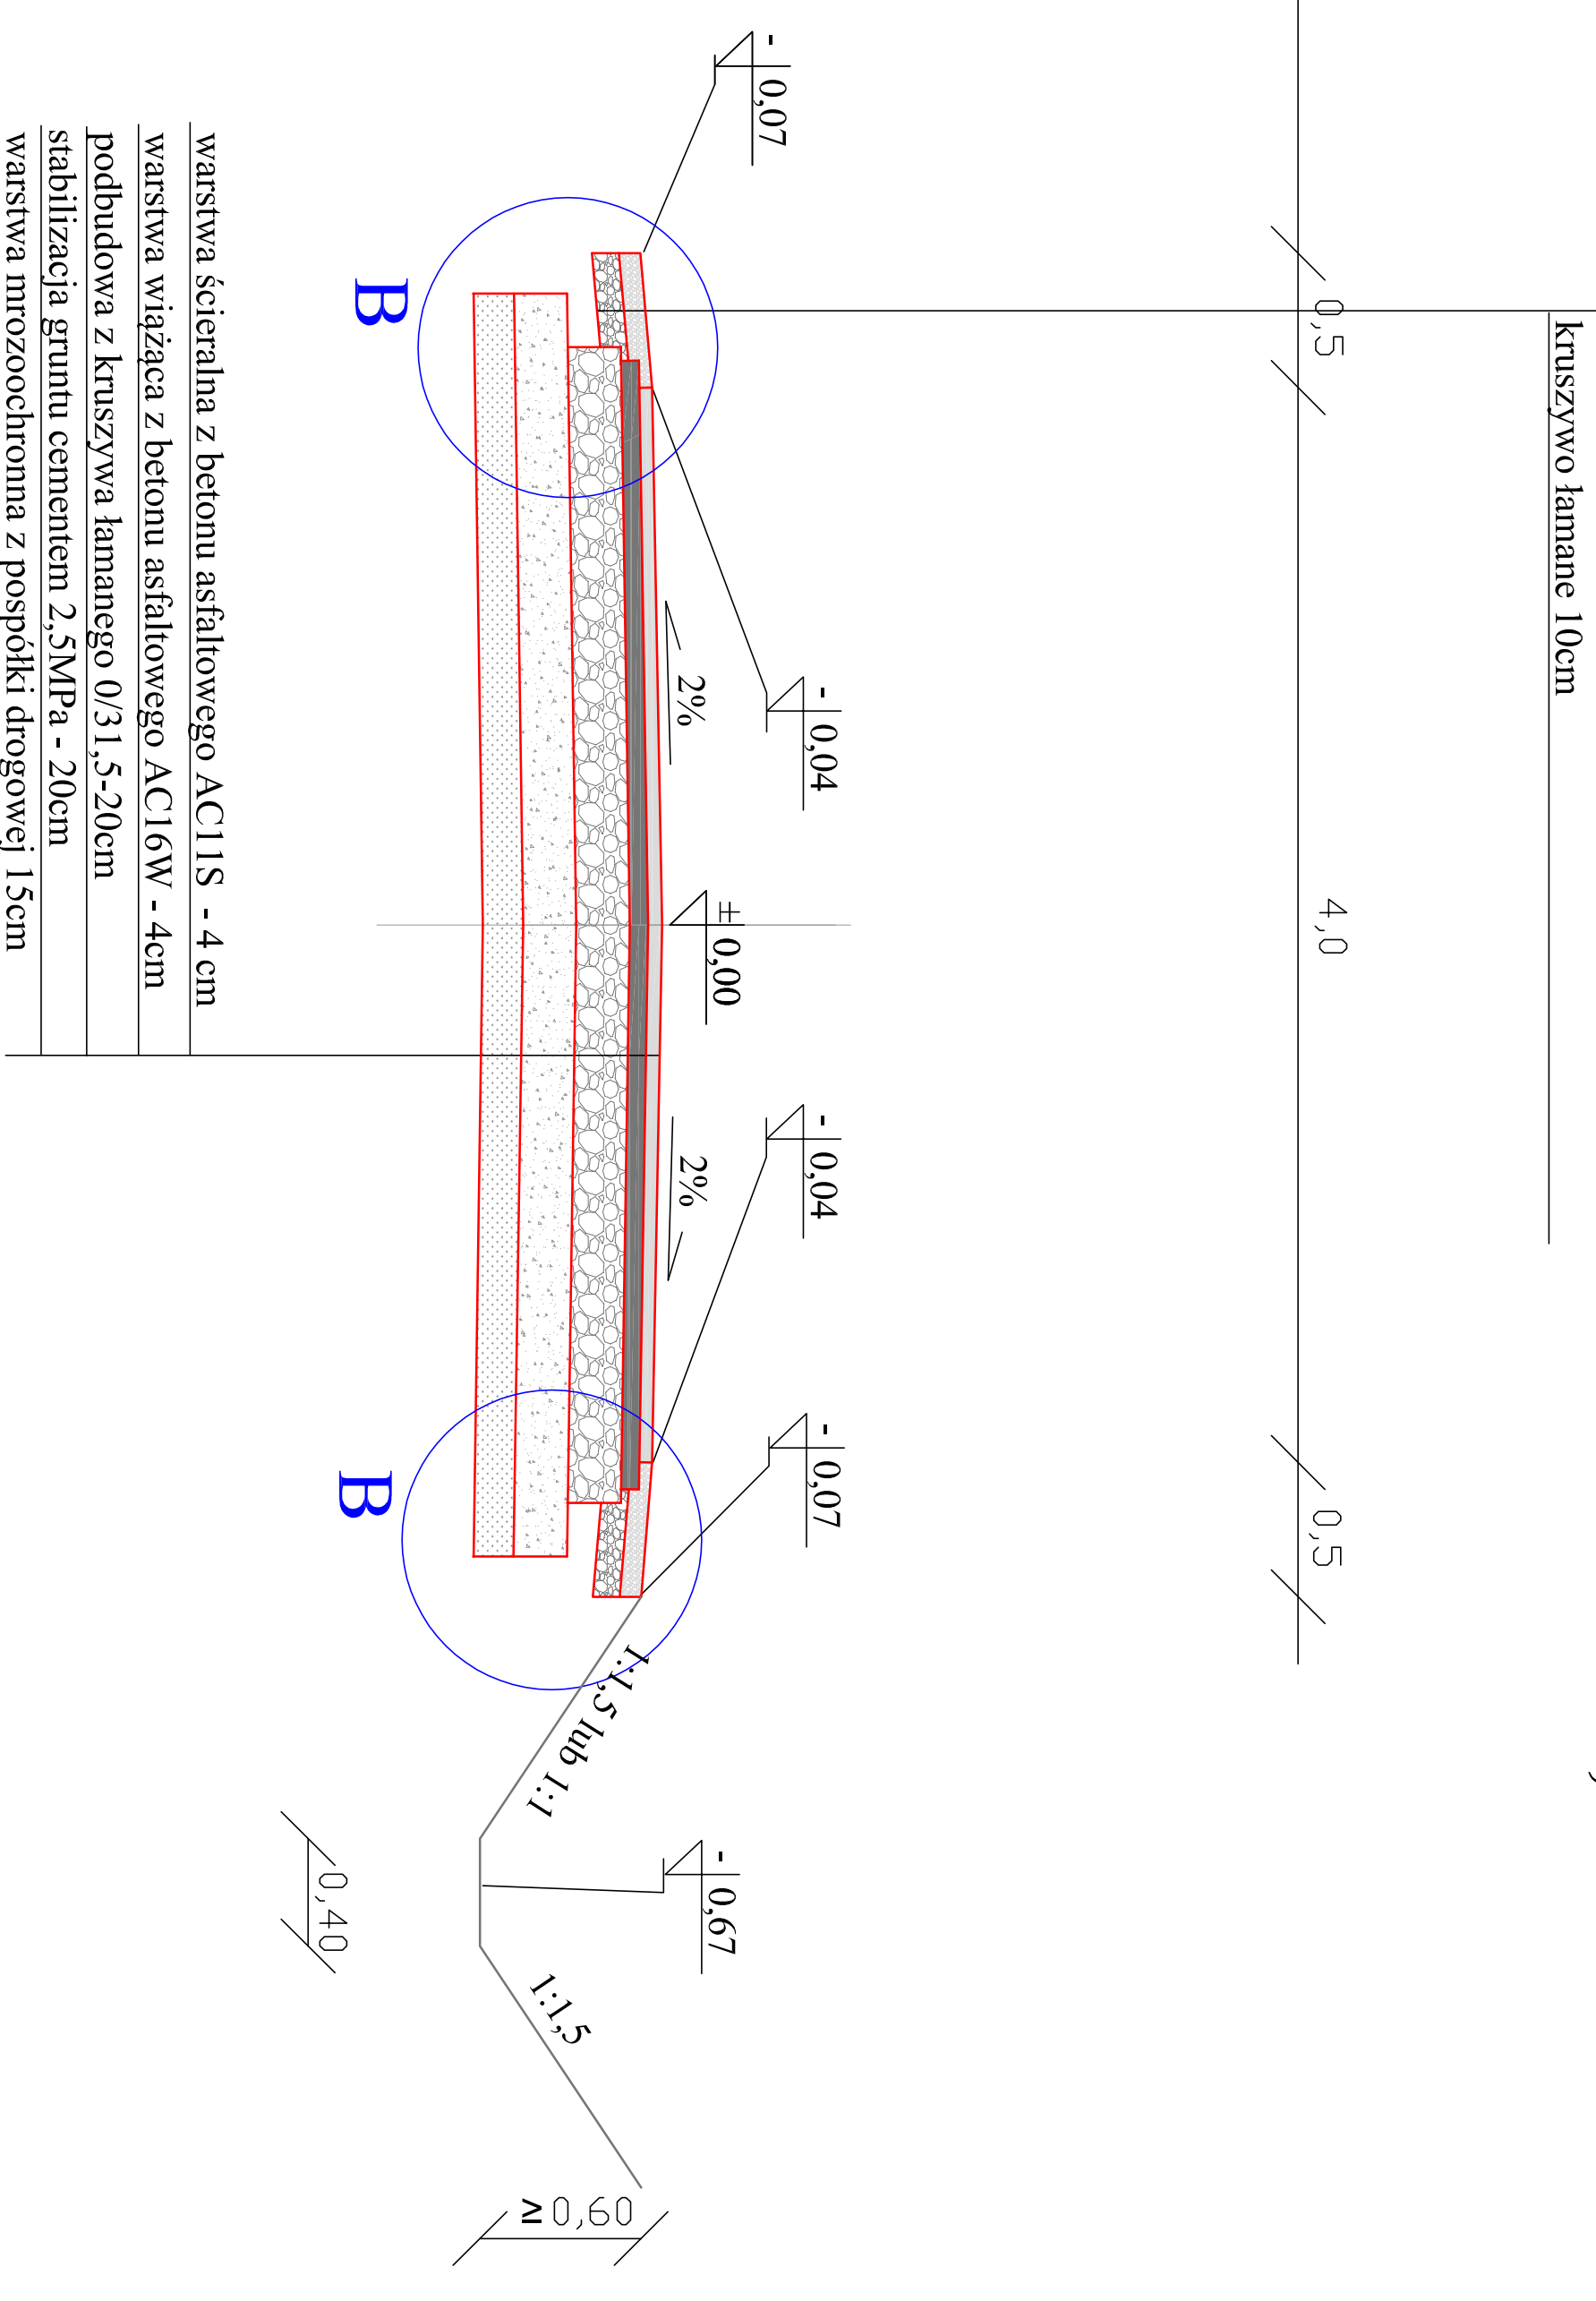

Przekrój konstrukcyjny skala 1:50


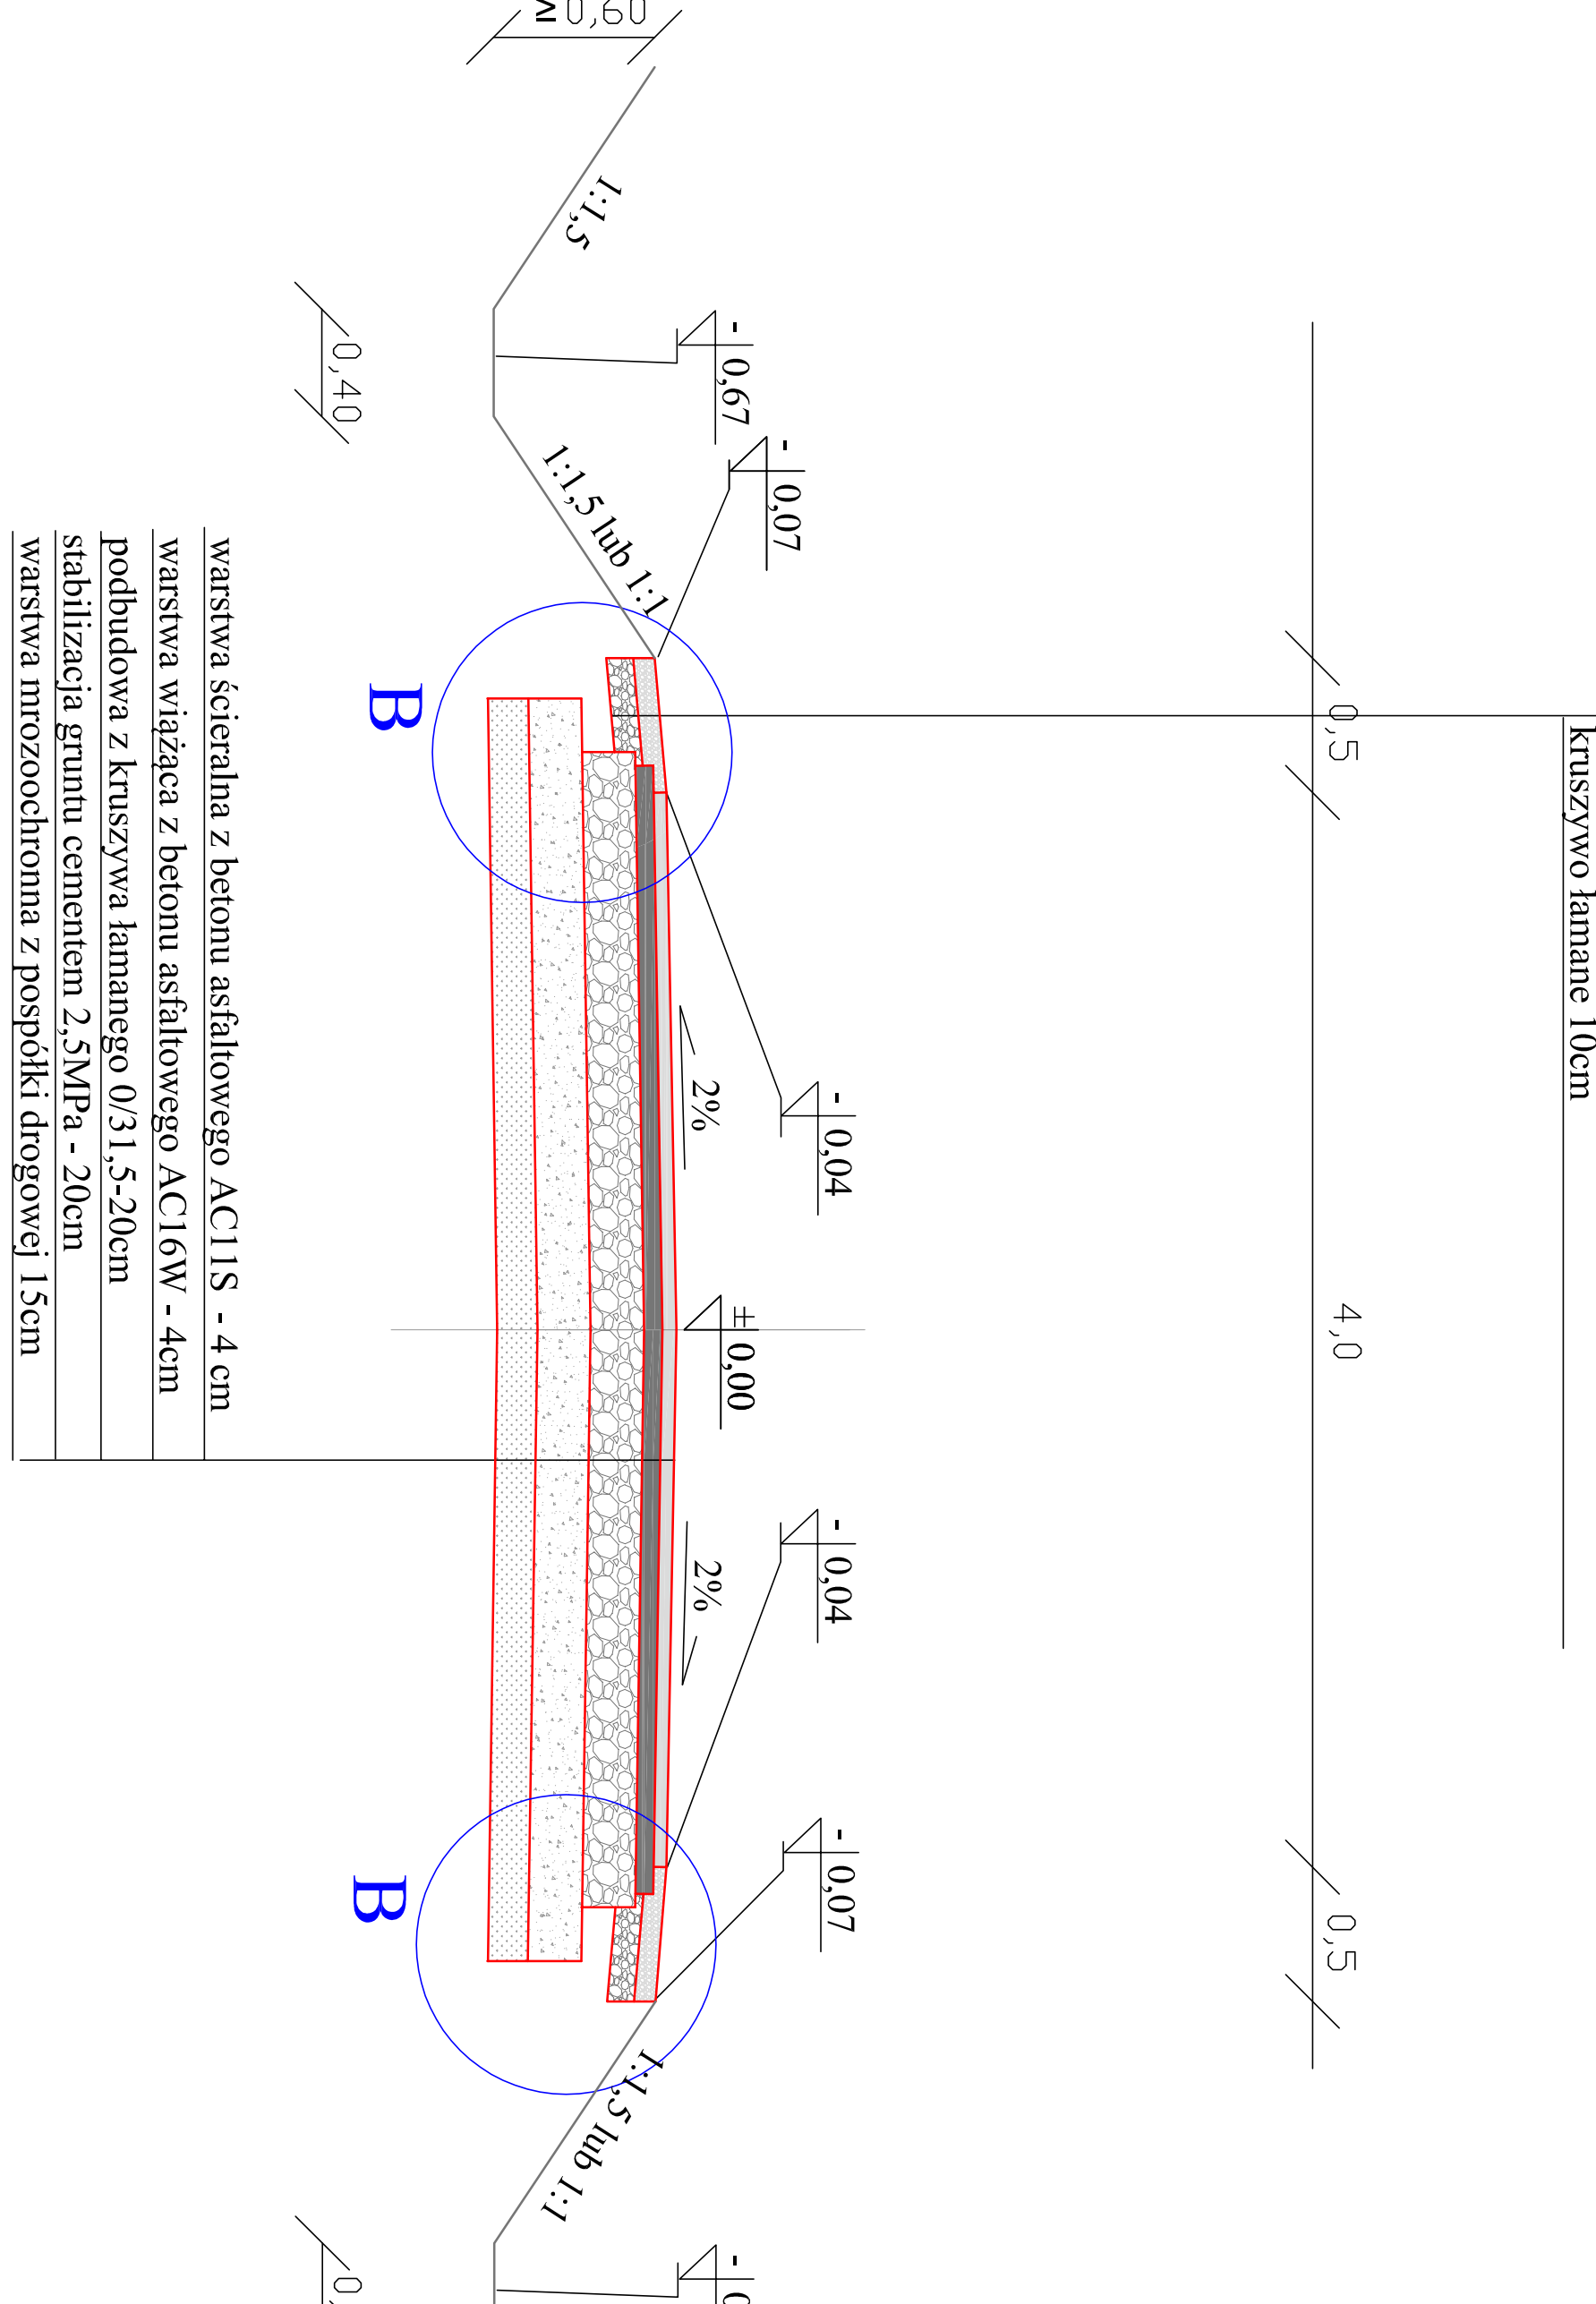


Przekrój konstrukcyjny skala 1:20

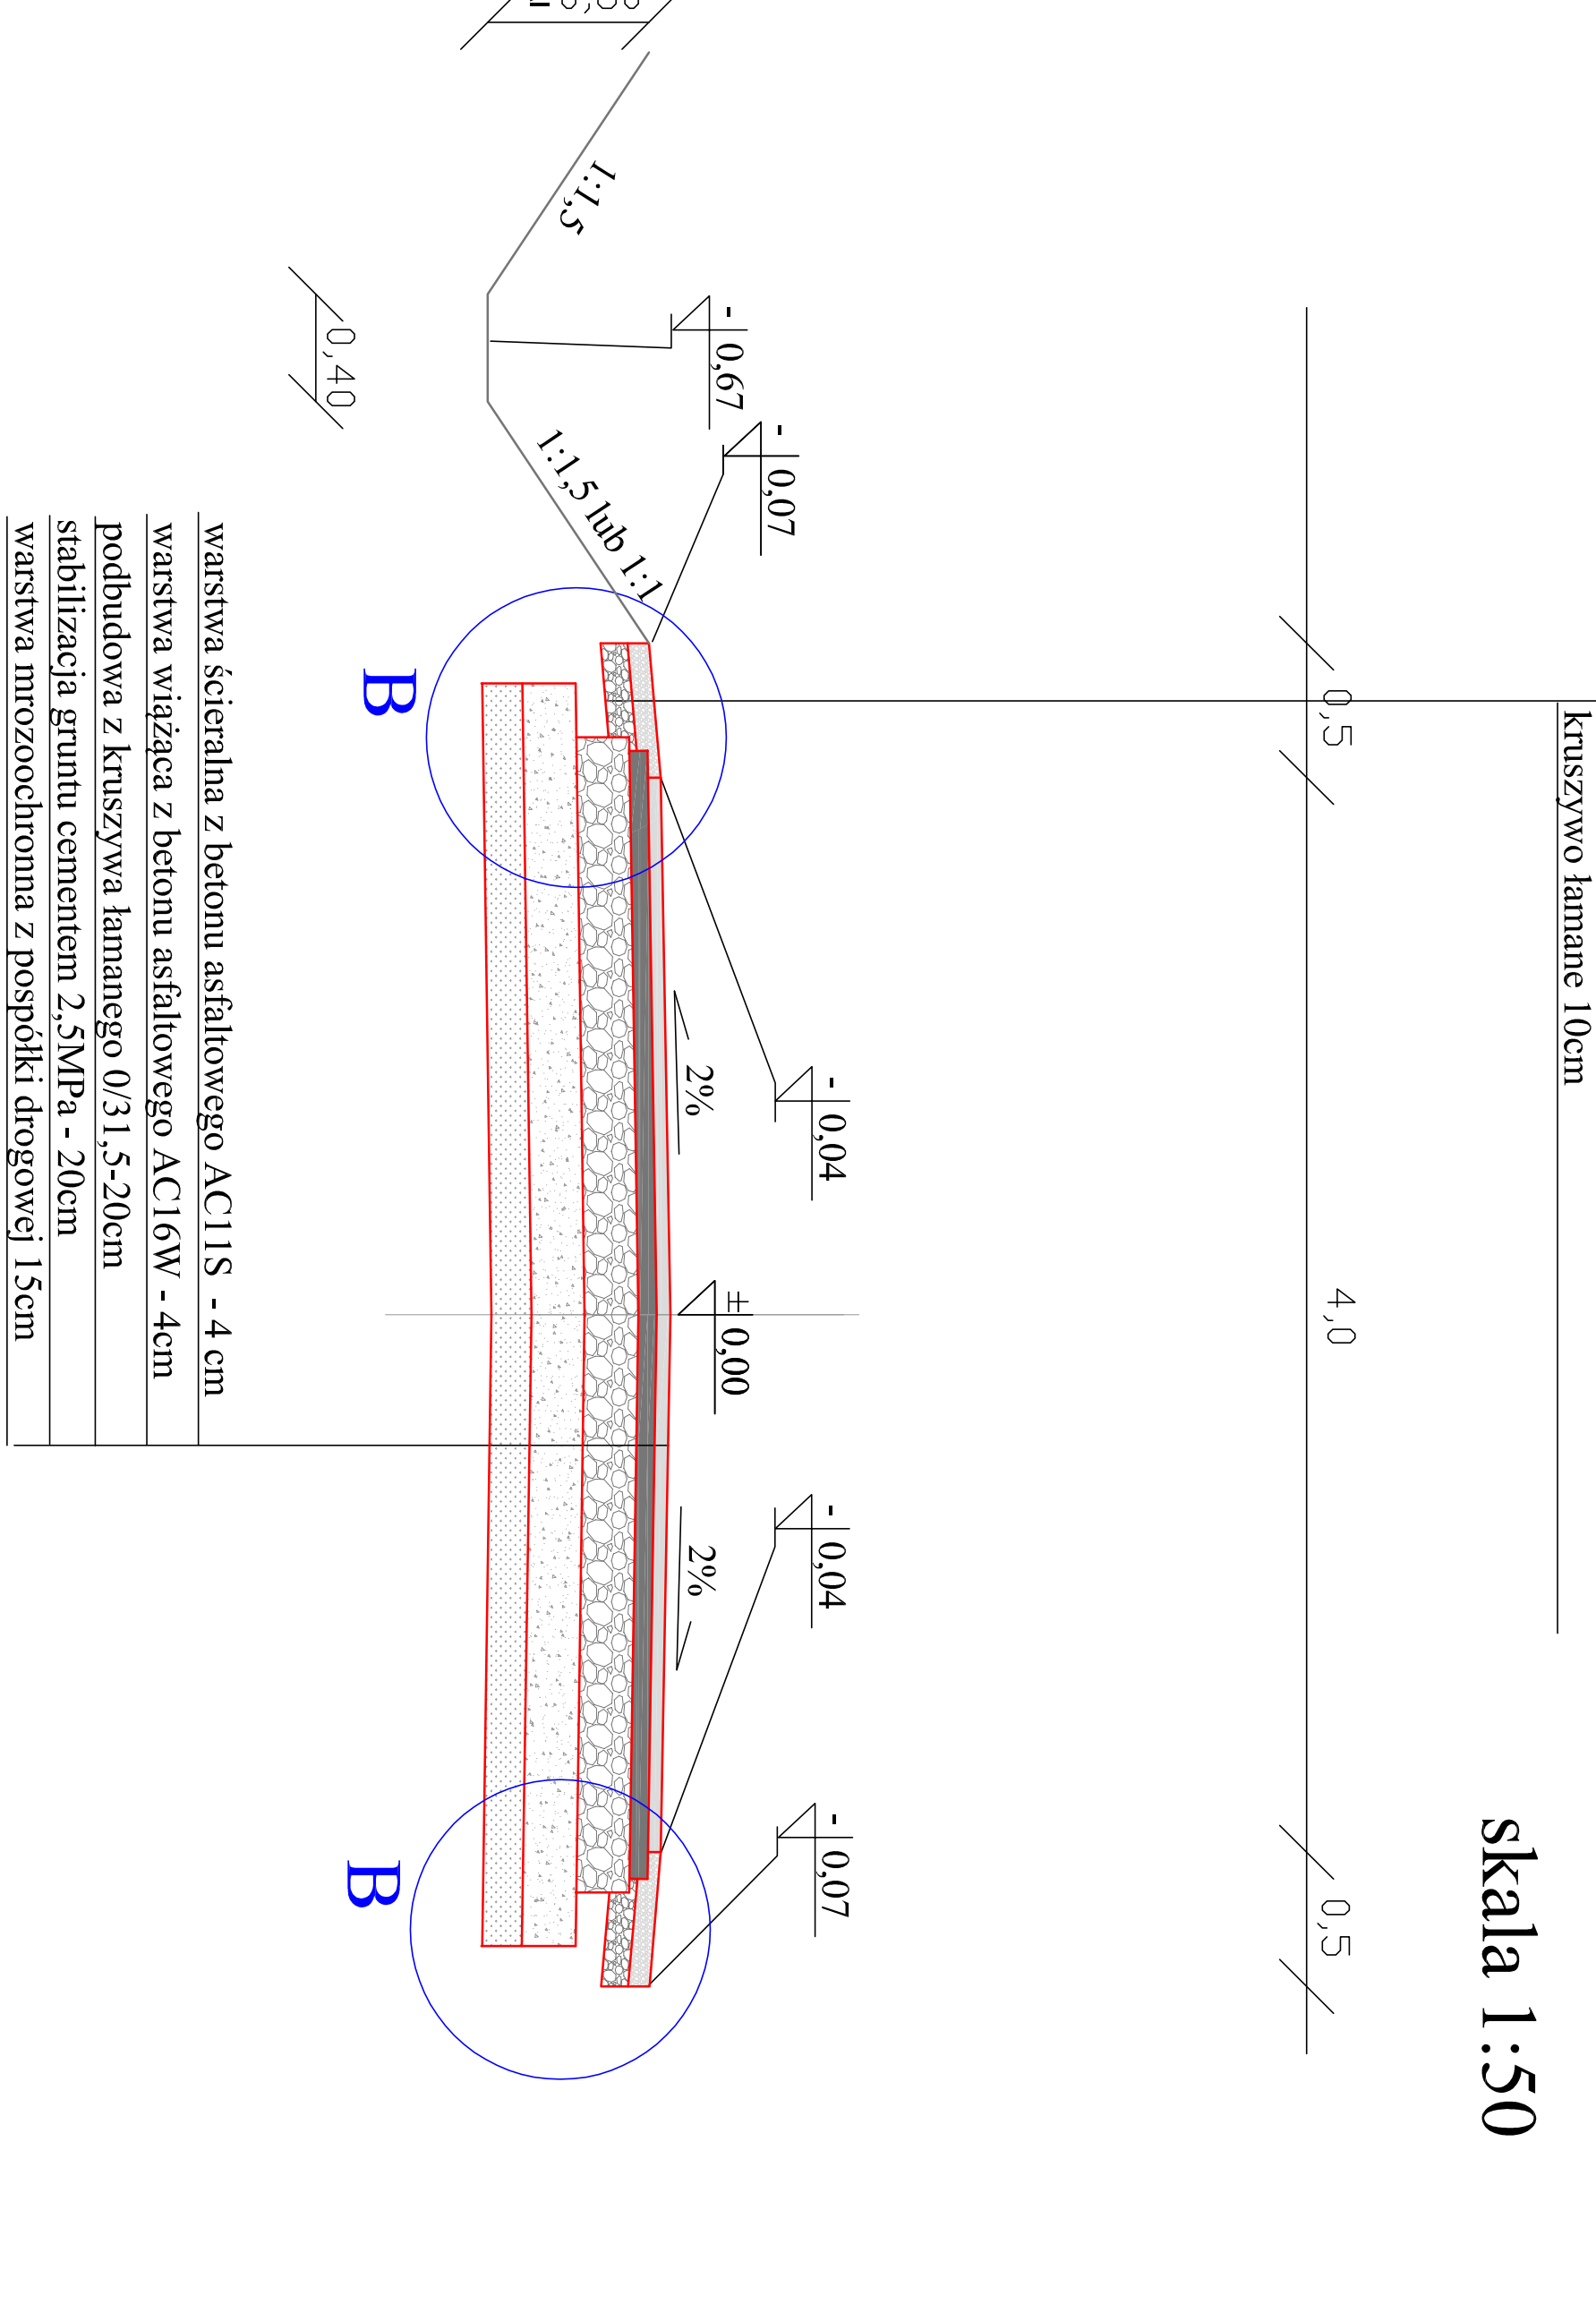


Szczegół G skala 1:20

Szczegół B skala 1:20

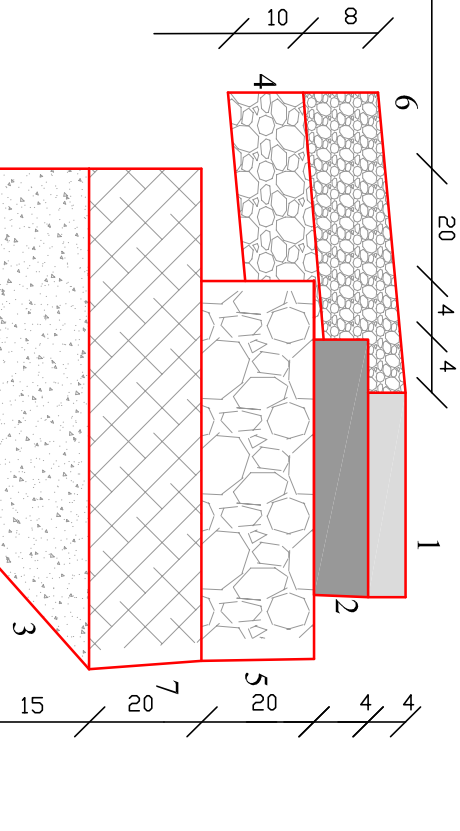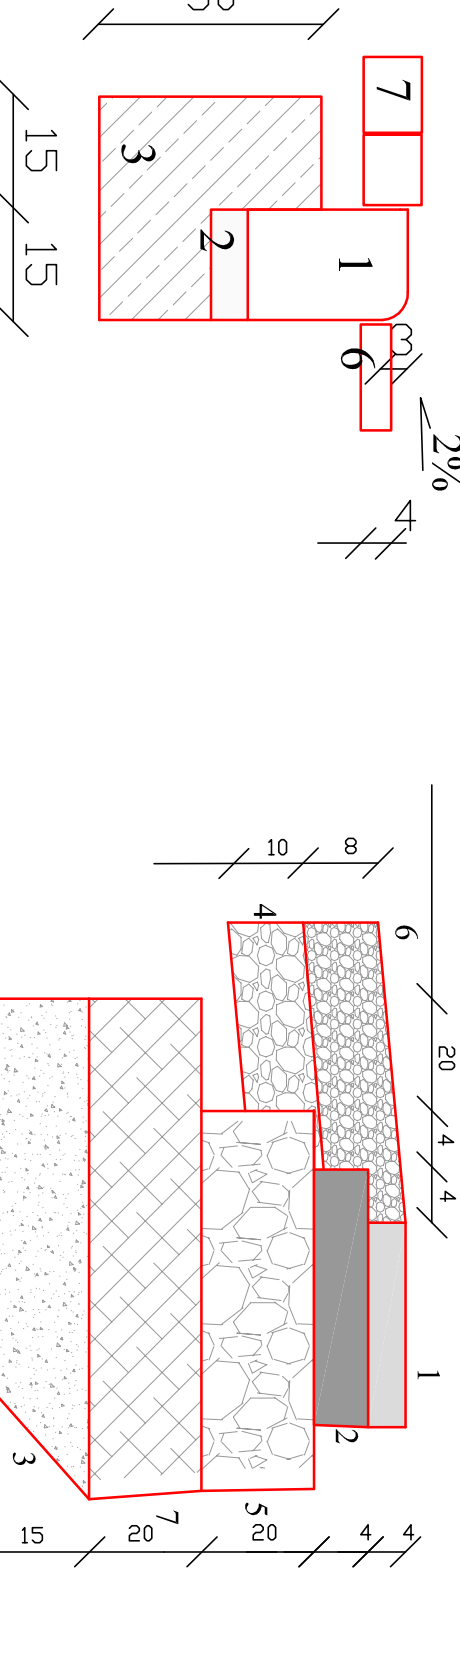

- 1 - warstwa skierbina z betonu asfaltowego AC11S - 4 cm
- 2 - warstwa wiążąca z betonu asfaltowego AC10W - 4 cm
- 3 - podbudowa z kruszywa łamanego 0/31,5-20cm
- 4 - podbudowa z kruszywa łamanego 0/31,5-20cm
- 5 - warstwa mrozoodporna gr 15cm
- 6 - podbudowa z kruszywa łamanego 0/31,5-20cm
- 7 - betonowa kostka brukowa 8cm czerwiana

Szczegół C skala 1:20

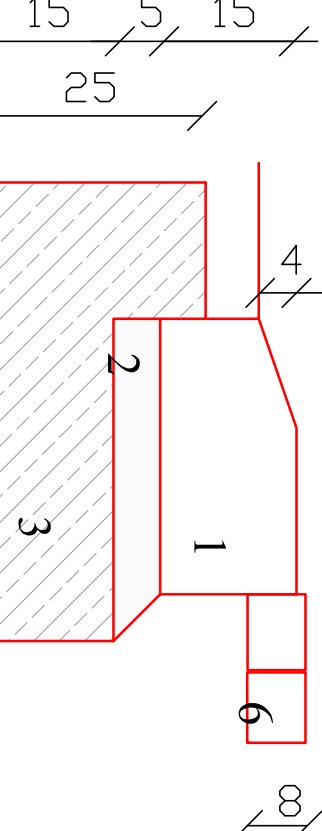

- 1 - krawężnik typ Ibk1 15*30*100 cm
- 2 - podsypka cementowo-piaskowa 1:3
- 3 - ława z betonu C12/15
- 6 - betonowa kostka brukowa 8cm czerwiana

Przebudowa drogi gminnej ulicy Dębowej w Łagiewnikach

Wielkich gm. Pawonków

Przekroje i szczegóły konstrukcyjne

Opracowanie

Biuro Projektów Budowlanych "CADAM" - Adam Pokrzywiec

ul. Opieki 3A 42-286 Koszęcin

Zamawiający

Urząd Gminy Pawonków

Projektant

Adam Pokrzywiec

Podpis

Skala

1 : 50

Jacek Malinur

Skala

1 : 50

4