



MIEJSCOWY PLAN ZAGOSPODAROWANIA PRZESTRZENNEGO TERENÓW W MIEJSCOWOŚCI KOŚMIDRY W GMINIE PAWONKÓW

RYSUNEK NR 3

SKALA 1 : 2000

0 20 40 60 m

ZAŁĄCZNIK GRAFICZNY DO UCHWAŁY
RADY GMINY PAWONKÓW
NR
z dnia

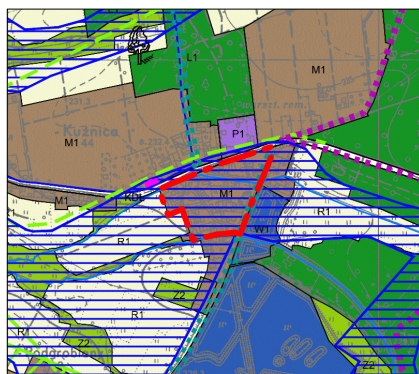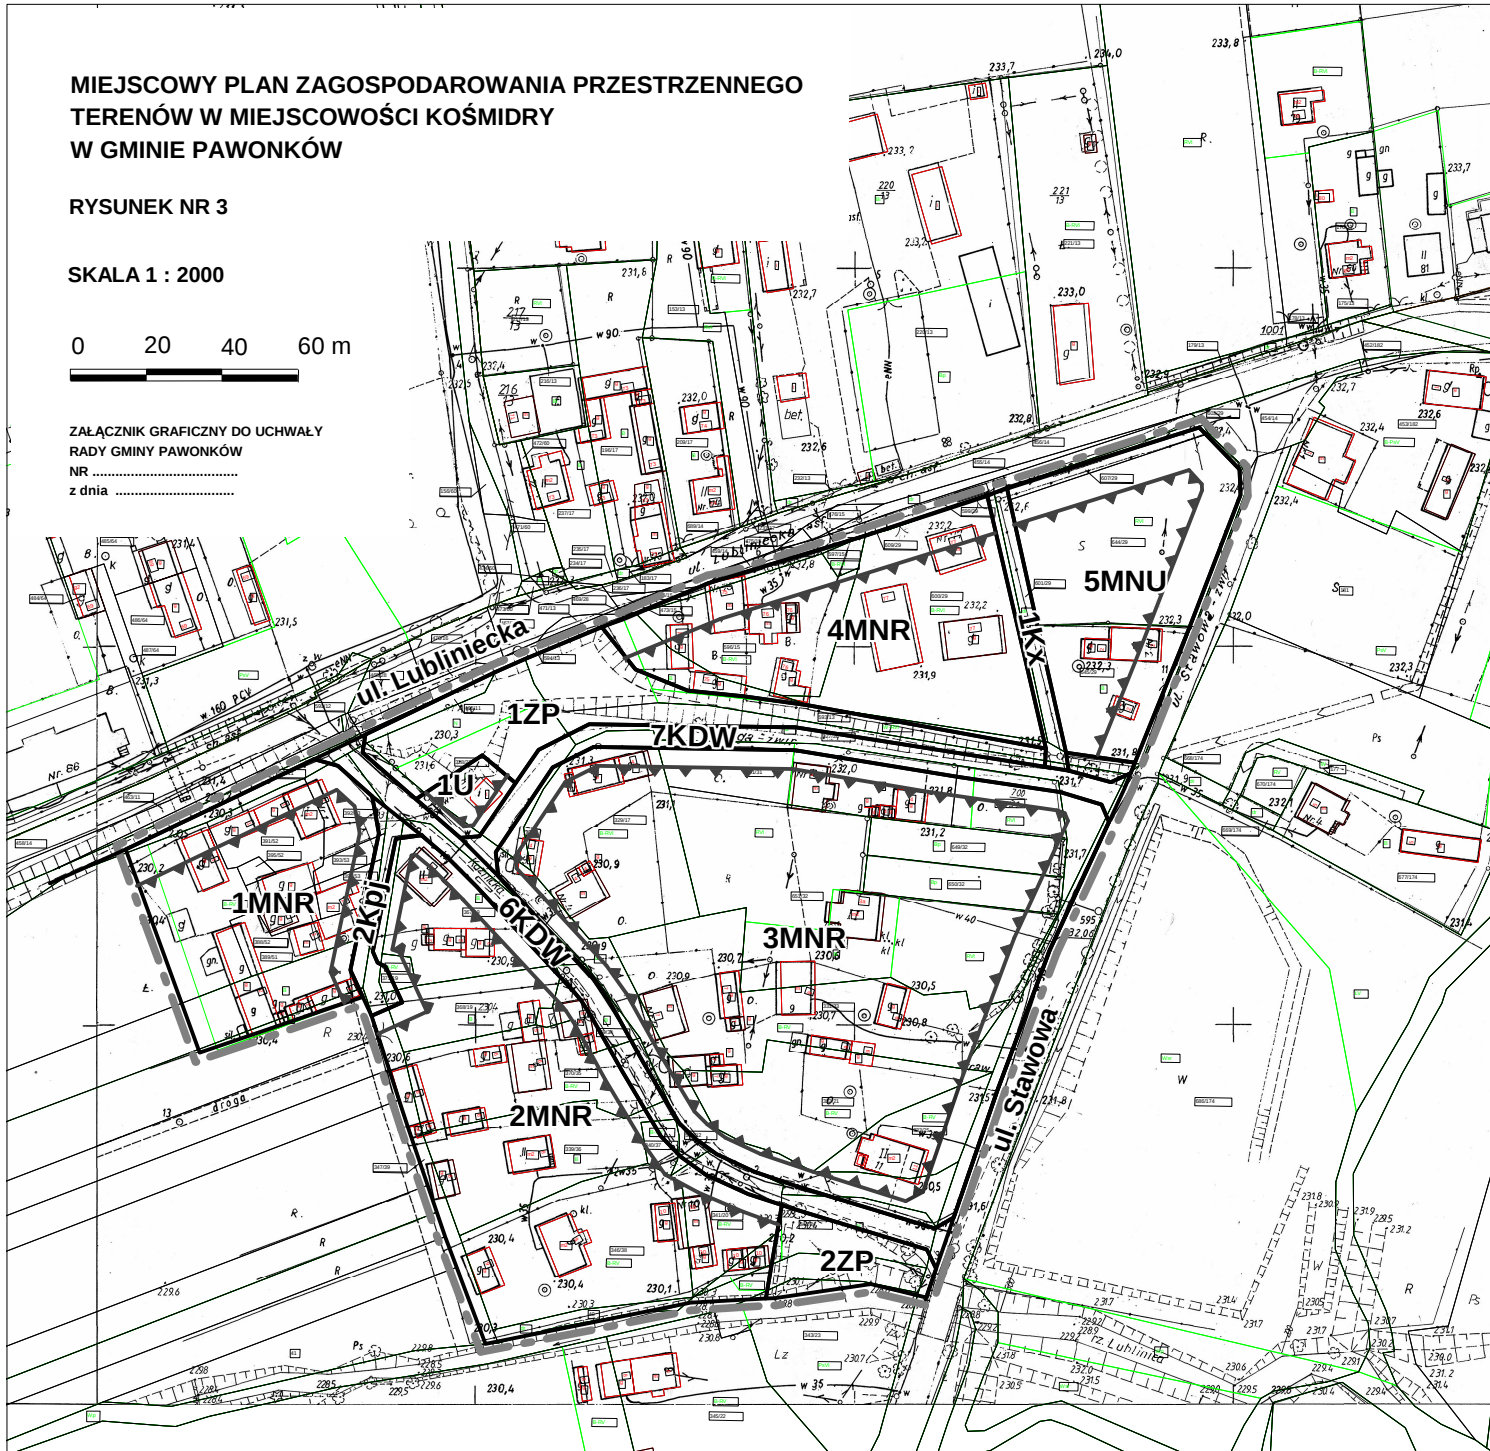

STUDIUM UWARUNKOWAŃ I KIERUNKÓW
ZAGOSPODAROWANIA PRZESTRZENNEGO
GMINY PAWONKÓW - fragment
skala 1 : 20 000

--- granica opracowania planu

OZNACZENIA

- granica opracowania
- linia rozgraniczająca
- linia zabudowy - nieprzekraczalna

UŻYTKOWANIE TERENU

- | | |
|------------|---|
| MNR | teren zabudowy mieszkaniowej
jednorodzinnej i zagrodowej |
| MNU | teren zabudowy mieszkaniowej
jednorodzinnej z usługami |
| U | teren zabudowy usługowej |
| ZP | teren zieleni urządzonej |
| KDW | teren drogi wewnętrznej |
| Kp | teren ciągu pieszojezdnego |
| Kx | teren ciągu pieszego |