



Przekrój typowy
Przepust z rur betonowych fi=800 pod drogą

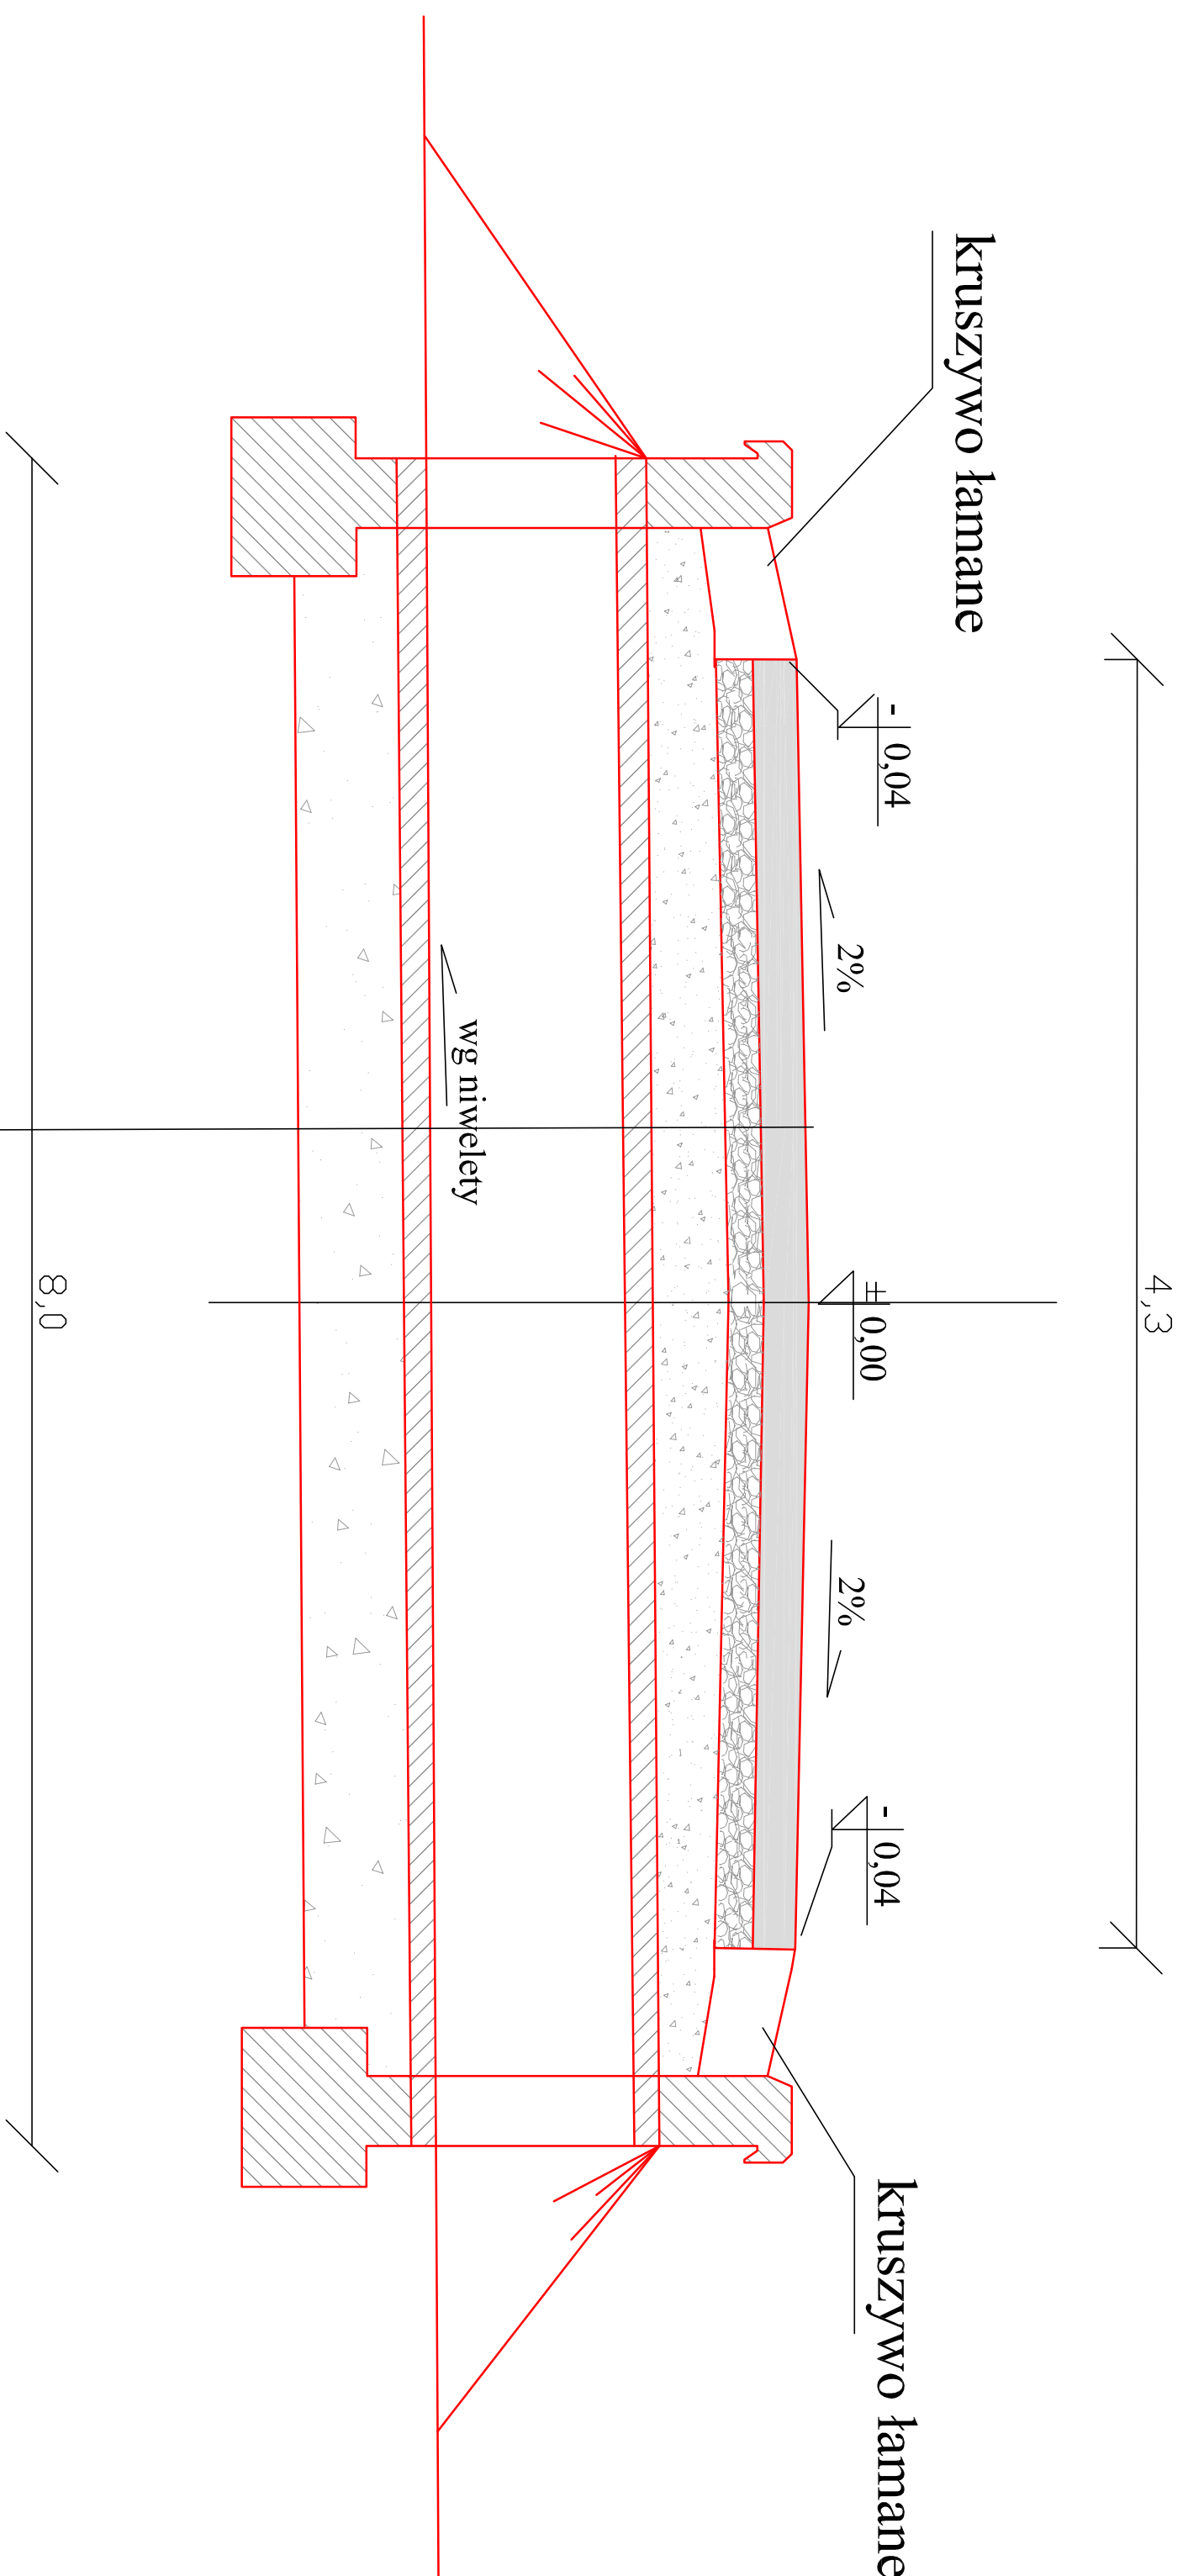


- warstwa szczerbla z betonu asfaltowego AC11S - 4 cm
- warstwa wiążąca z betonu asfaltowego AC16W - 4cm
- podbudowa z kruszywa łamanego - 25cm
- warstwa mrozochronna z pospółki drogowej 15cm
- stabilizacja gruntu cementem 2,5MPa - min 15cm
- muła betonowa fi 800
- ława fundamentowa z betonu C12/15

Widok ścianki czołowej dla przepustów

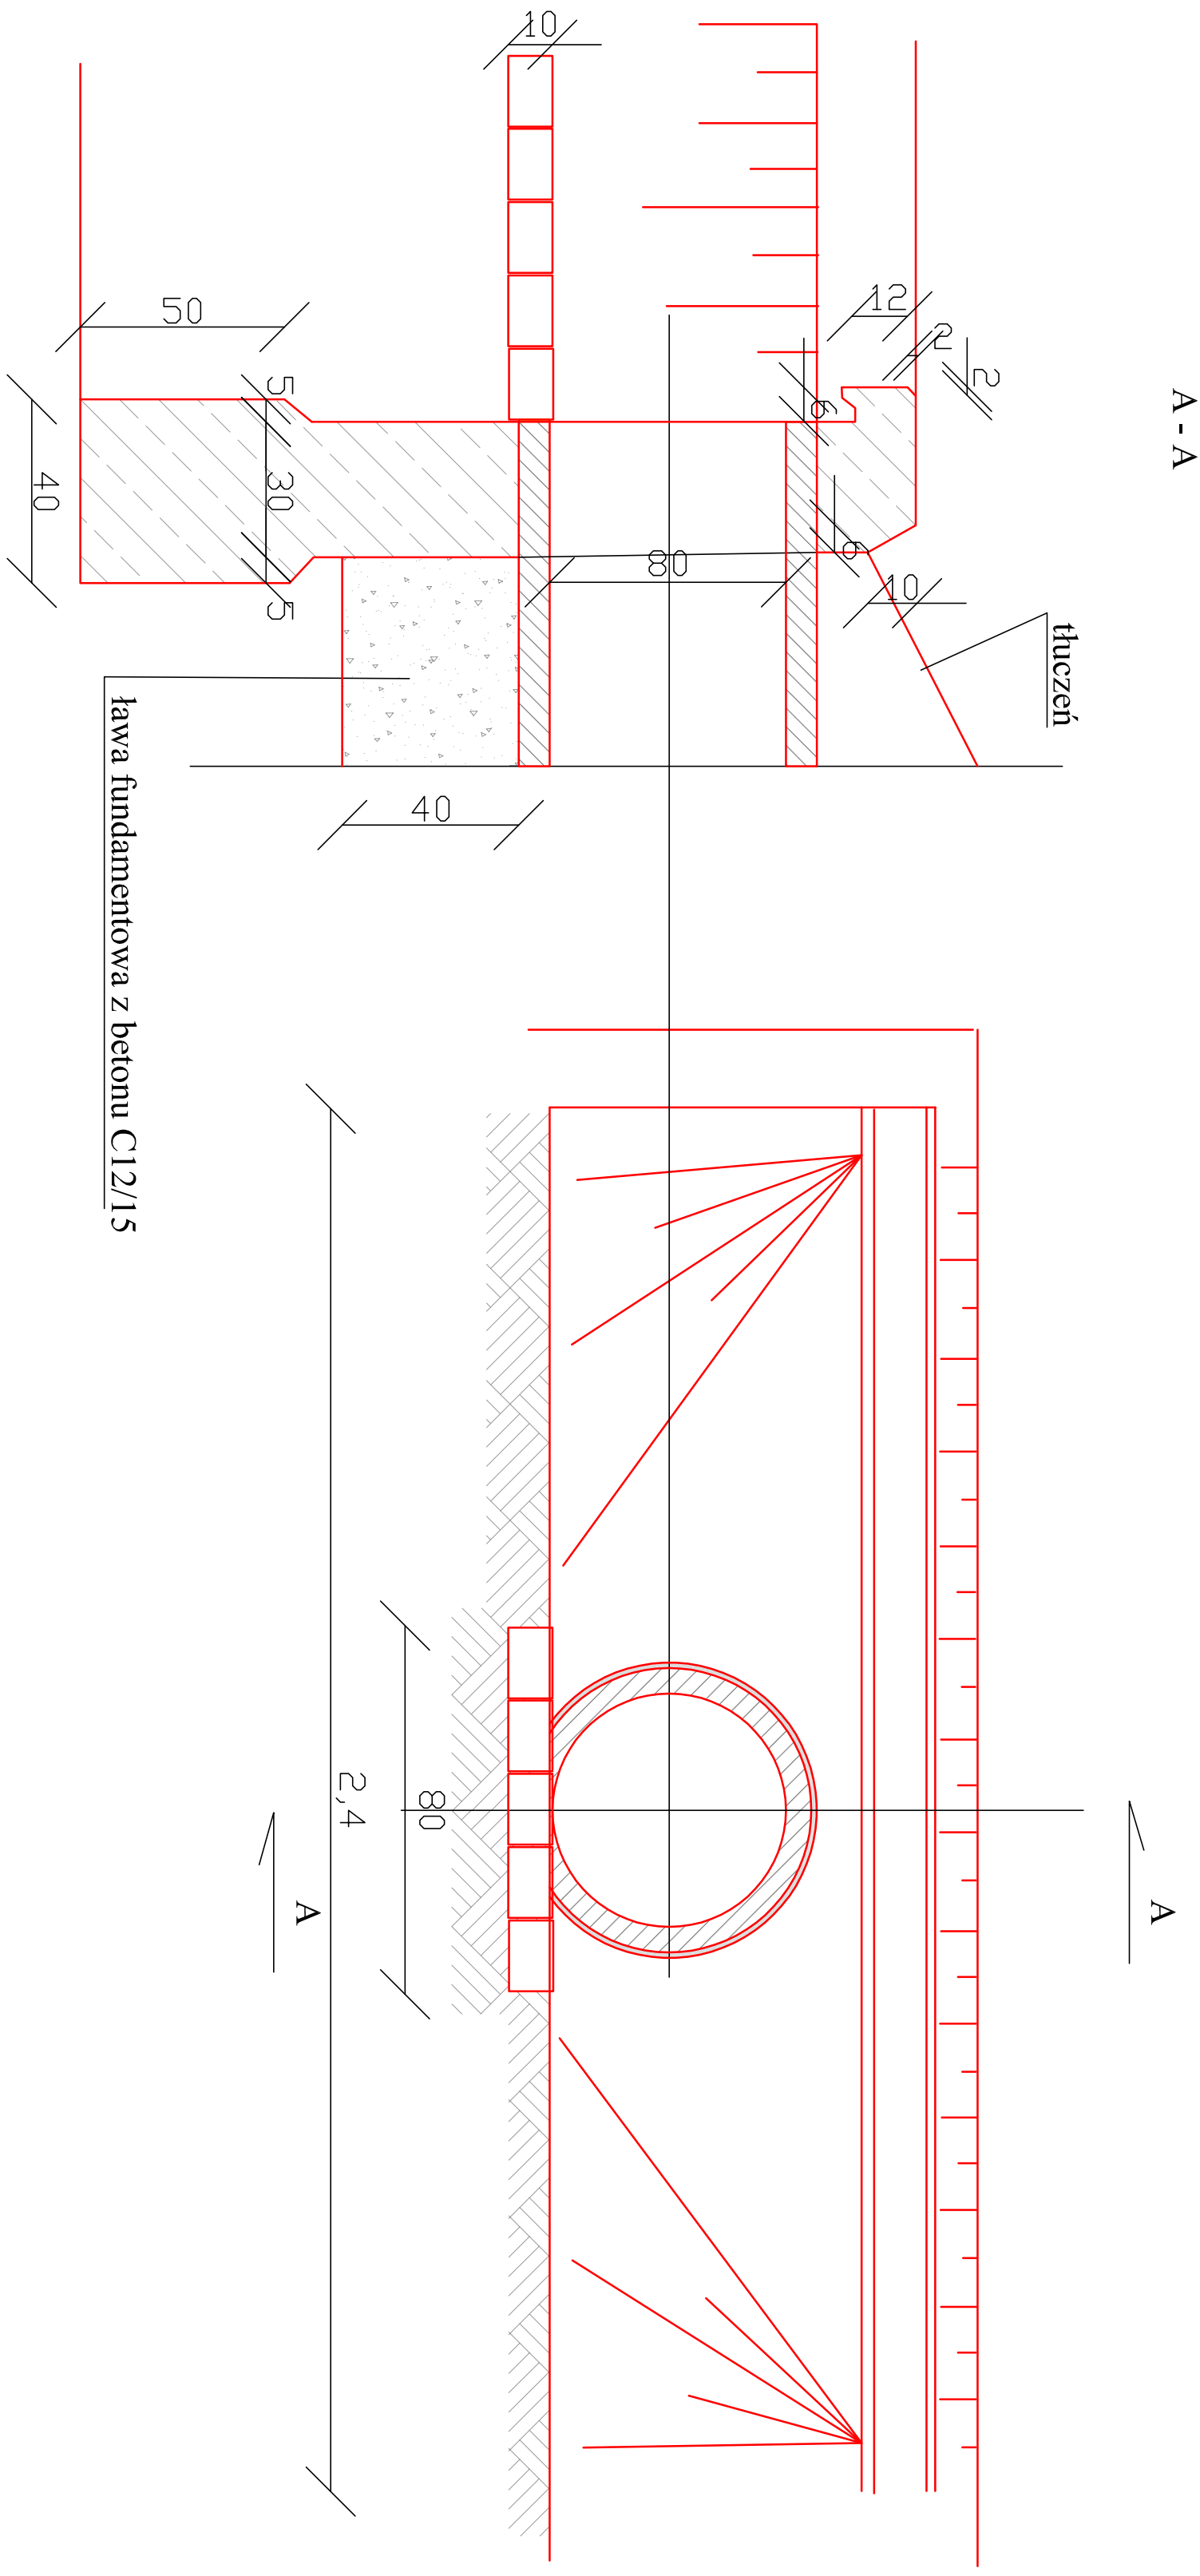


Przekrój konstrukcyjny
skala 1:50
km 0+227,28 do km 0+251,91

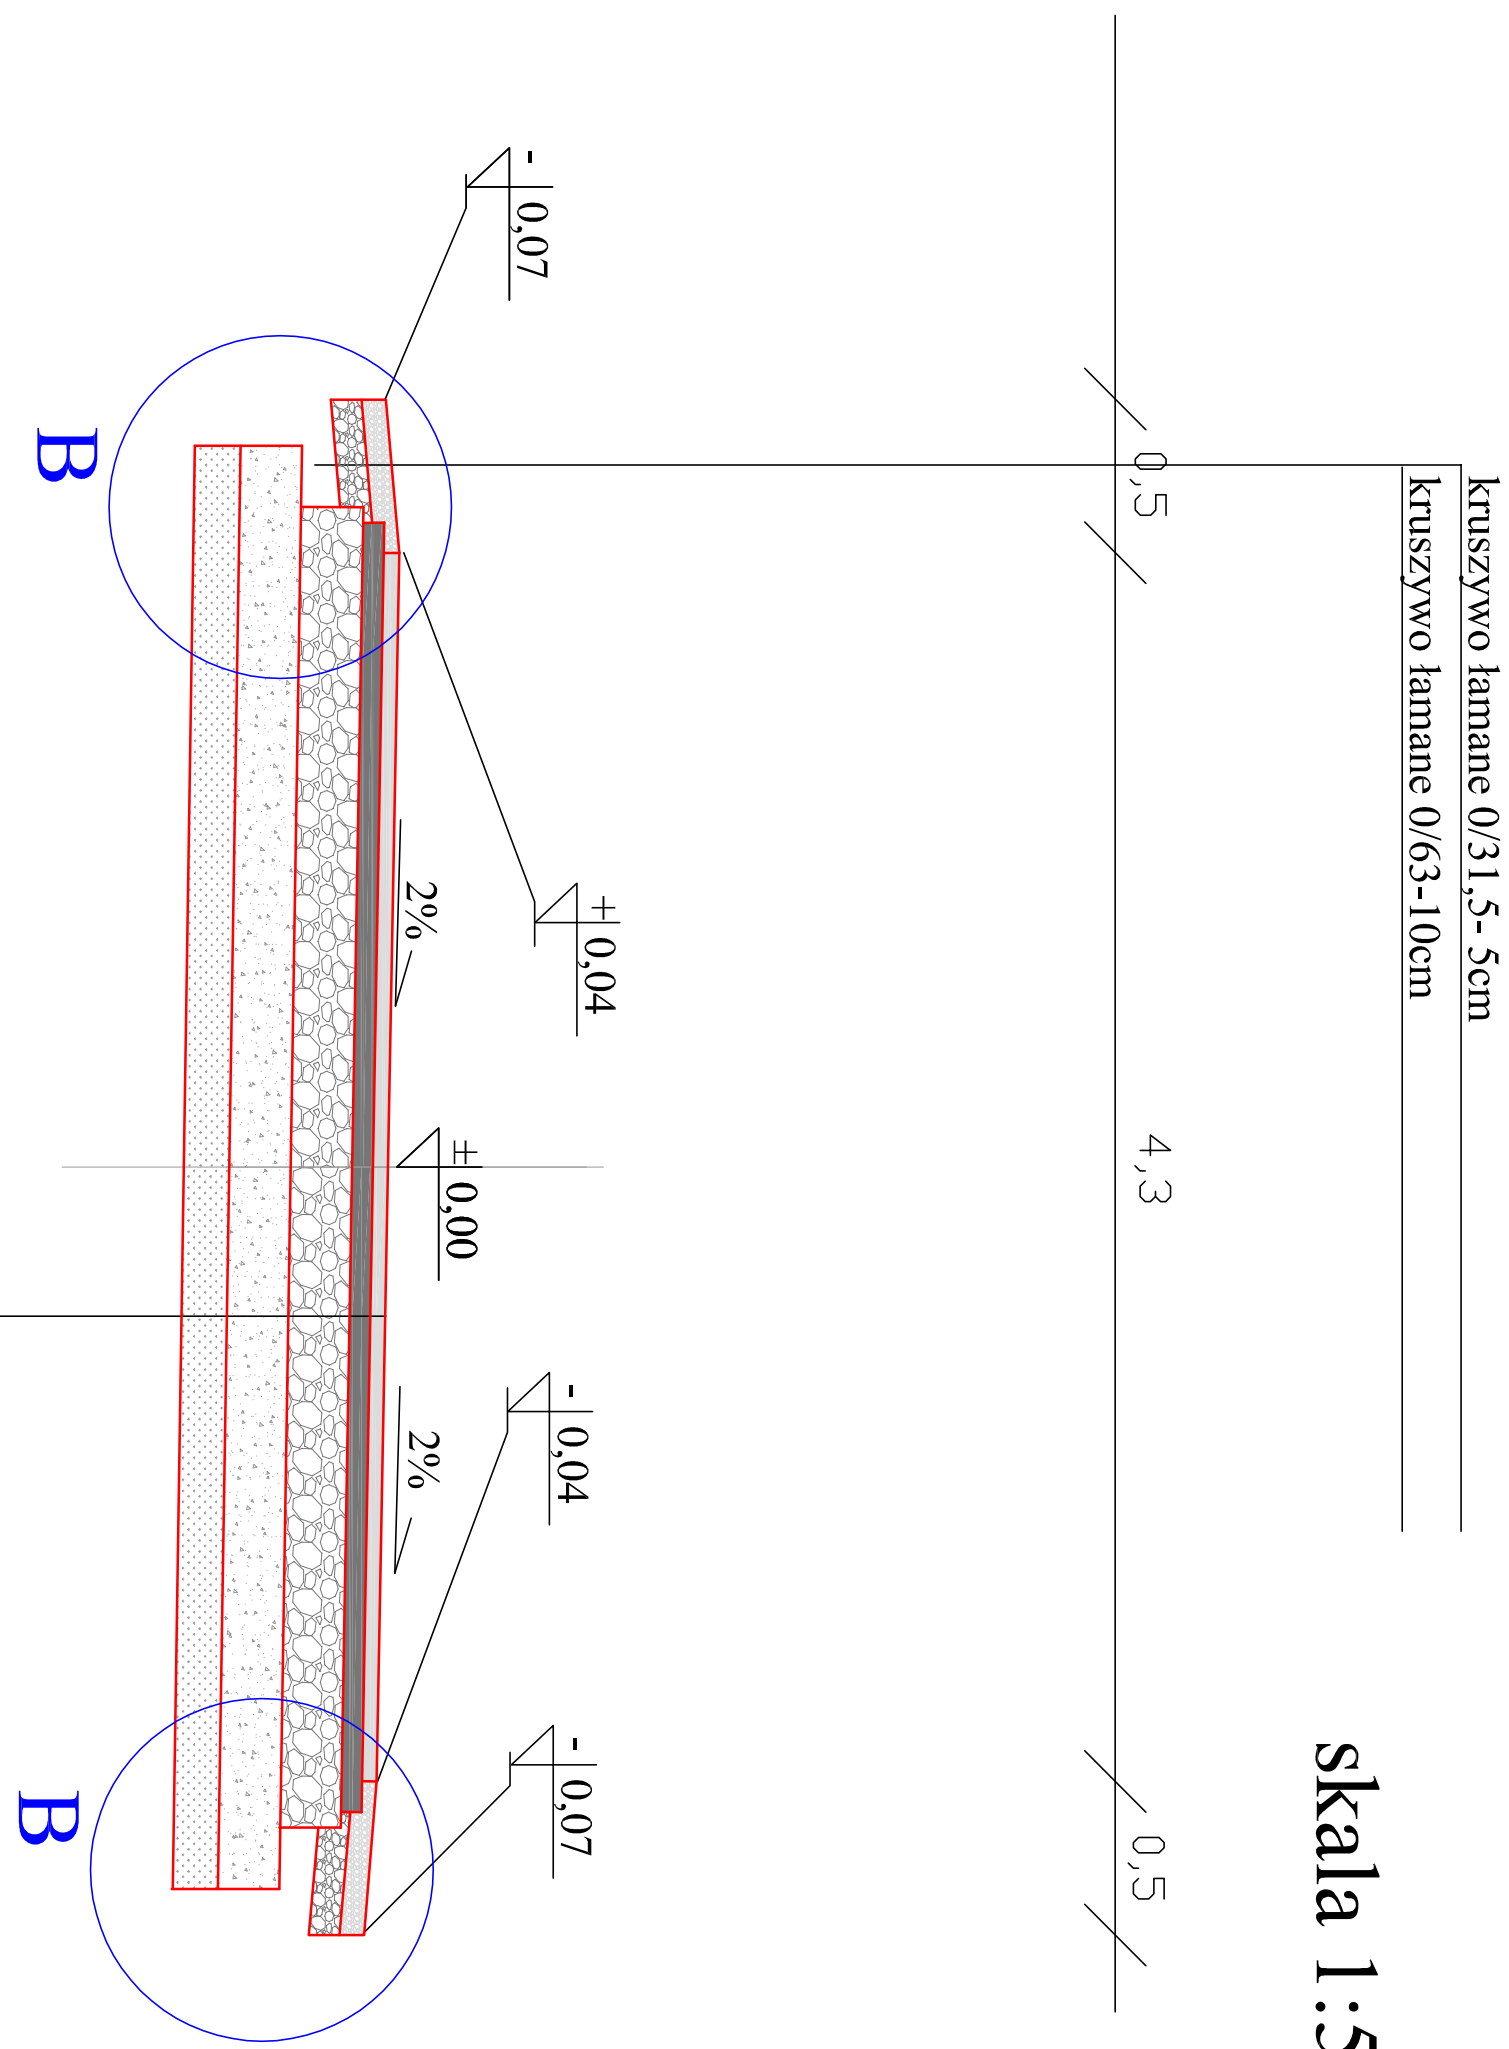

- warstwa szczerbla z betonu asfaltowego AC11S - 4 cm
- warstwa wiążąca z betonu asfaltowego AC16W - 4cm
- podbudowa z kruszywa łamanego - 25cm
- warstwa mrozochronna z pospółki drogowej 15cm
- stabilizacja gruntu cementem 2,5MPa - 15cm


Przekrój konstrukcyjny
skala 1:50
km 0+045,57 do km 0+107,67

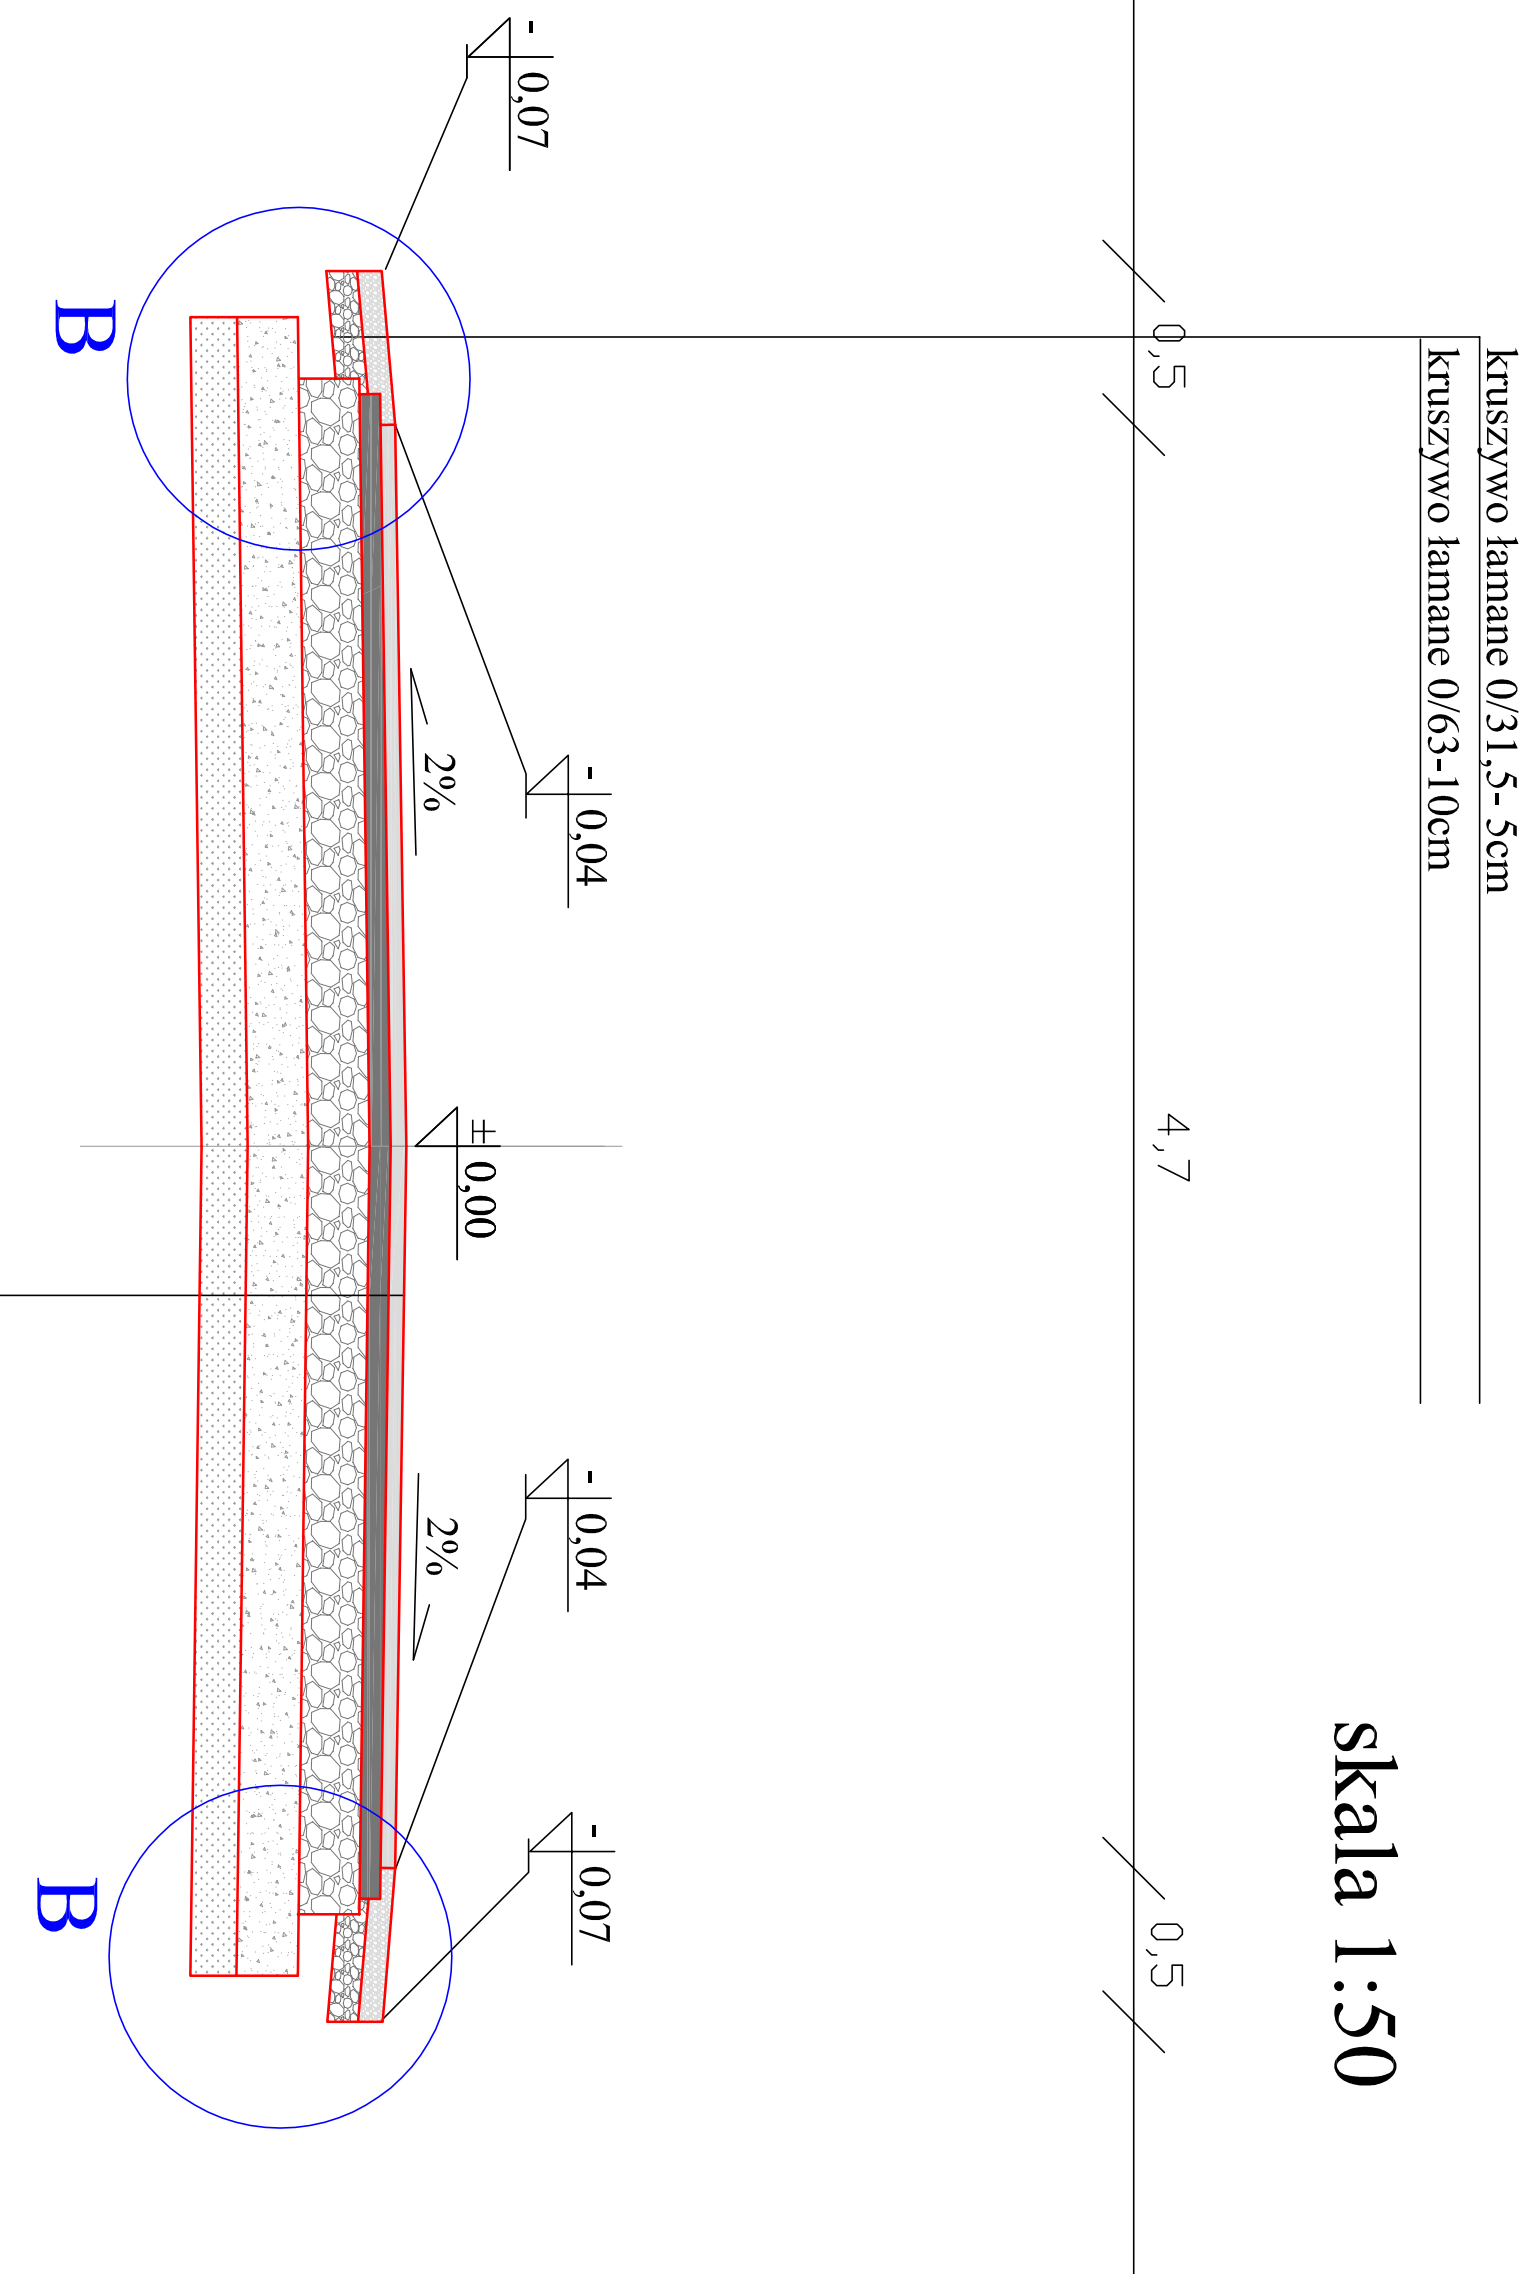

- warstwa szczerbla z betonu asfaltowego AC11S - 4 cm
- warstwa wiążąca z betonu asfaltowego AC16W - 4cm
- podbudowa z kruszywa łamanego - 25cm
- warstwa mrozochronna z pospółki drogowej 15cm
- stabilizacja gruntu cementem 2,5MPa - 15cm

Przekrój konstrukcyjny


km 0+000,00 do km 0+045,57
km 0+107,67 do km 0+218,28
km 0+260,91 do km 1+426,46

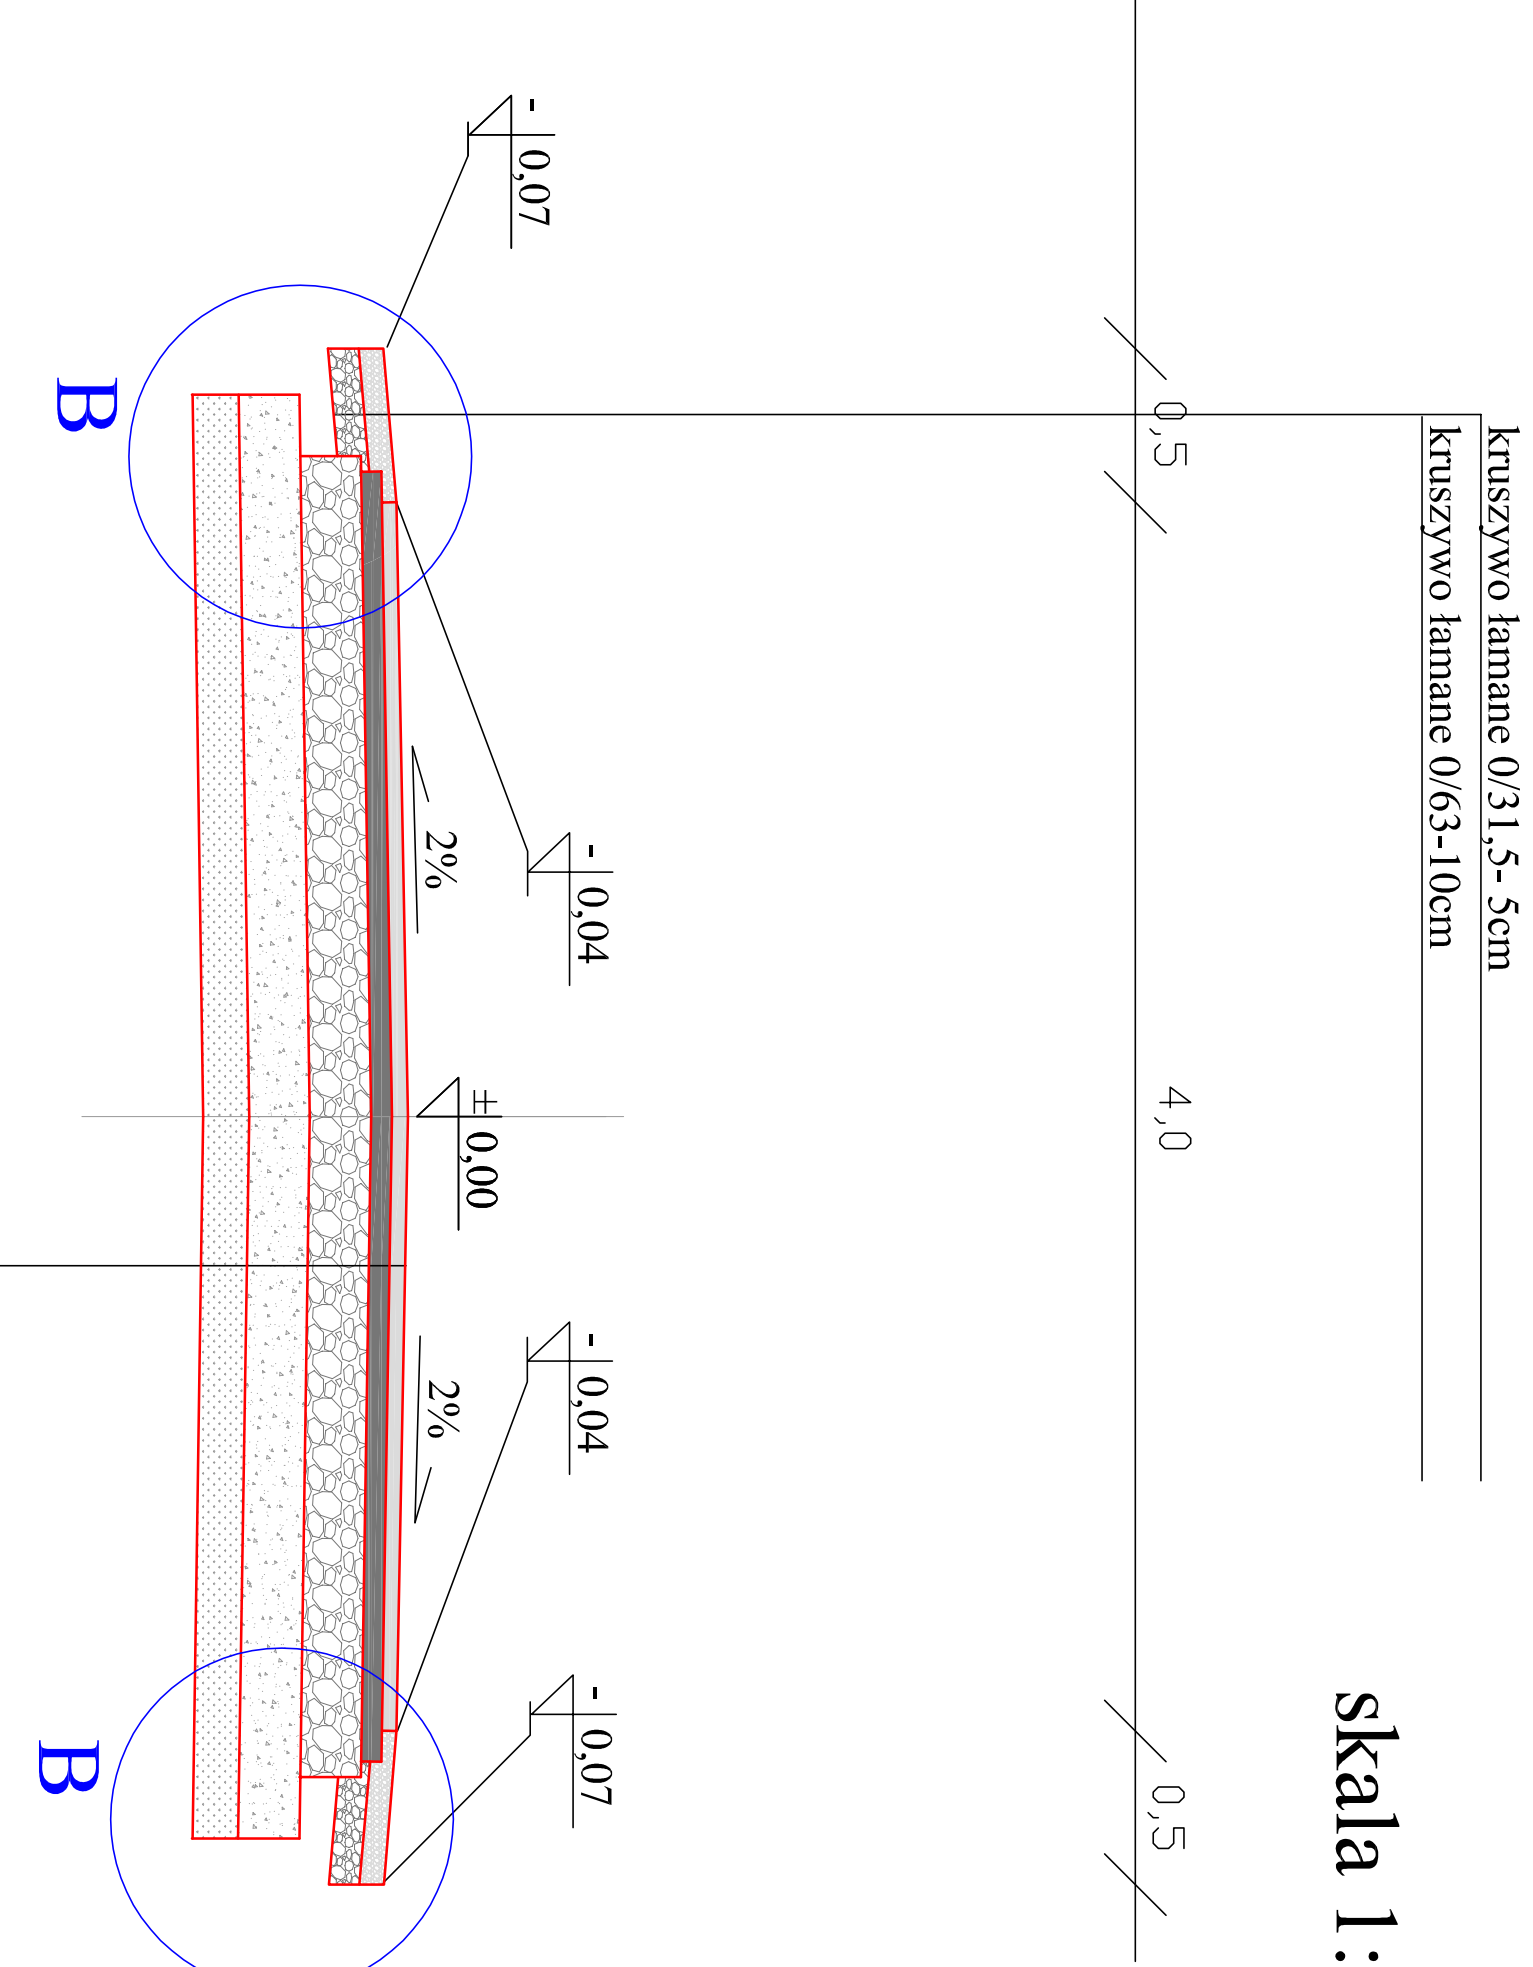

- warstwa szczerbla z betonu asfaltowego AC11S - 4 cm
- warstwa wiążąca z betonu asfaltowego AC16W - 4cm
- podbudowa z kruszywa łamanego - 25cm
- warstwa mrozochronna z pospółki drogowej 15cm
- stabilizacja gruntu cementem 2,5MPa - 15cm

Szczegóły B

skala 1 : 20

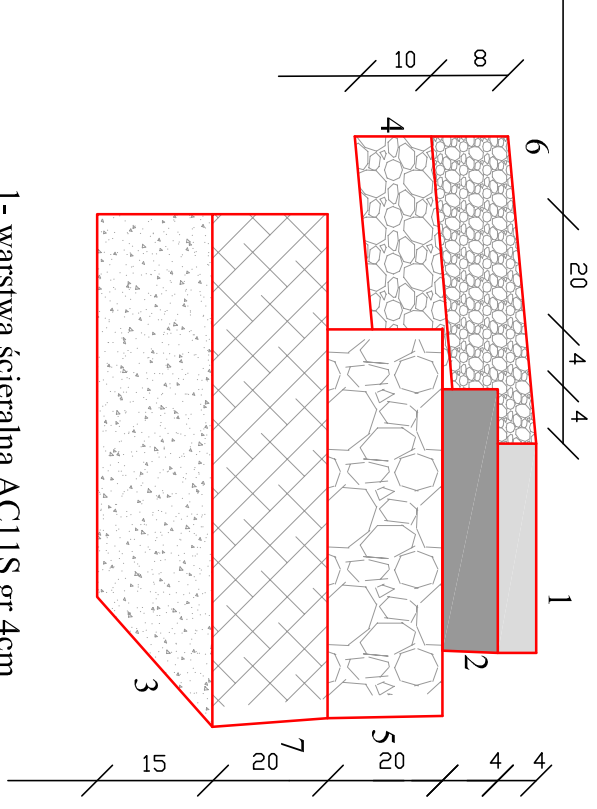

- 1- warstwa szczerbla AC11S gr 4cm
- 2 - warstwa wiążąca AC16W gr 4cm
- 3- warstwa podbudowy z kruszywa łamanego - 25cm
- 4- podbudowa z kruszywa łamanego - 25cm
- 5- stabilizacja gruntu cementem 2,5MPa gr 15cm
- 6- warstwa mrozochronna gr 15cm
- 7- warstwa mrozochronna kruszywa łamanego gr 15cm
- 8- podbudowa z kruszywa łamanego gr 15cm
- 9- podbudowa z kruszywa łamanego gr 15cm
- 10- podbudowa z kruszywa łamanego gr 15cm

Przebudowa drogi gminnej ulicy Polnej
w Łąglewnikach Małych gm. Pawonków

Przekroje i szczegóły konstrukcyjne

Opracowanie Biuro Projektów Budowlanych "CADAM" - Adam Pokrzywiec ul. Opieki 3A 42-286 Koszęcin			
Zarządca drogi		Inwestor	
Urząd Gminy Pawonków		Urząd Gminy Pawonków	
Opracowanie		Podpis	Nr rys.
Adam Pokrzywiec		kwiecień 2018 r.	
Projektant		Podpis	Skala
Jacek Malmur		1 : 500	