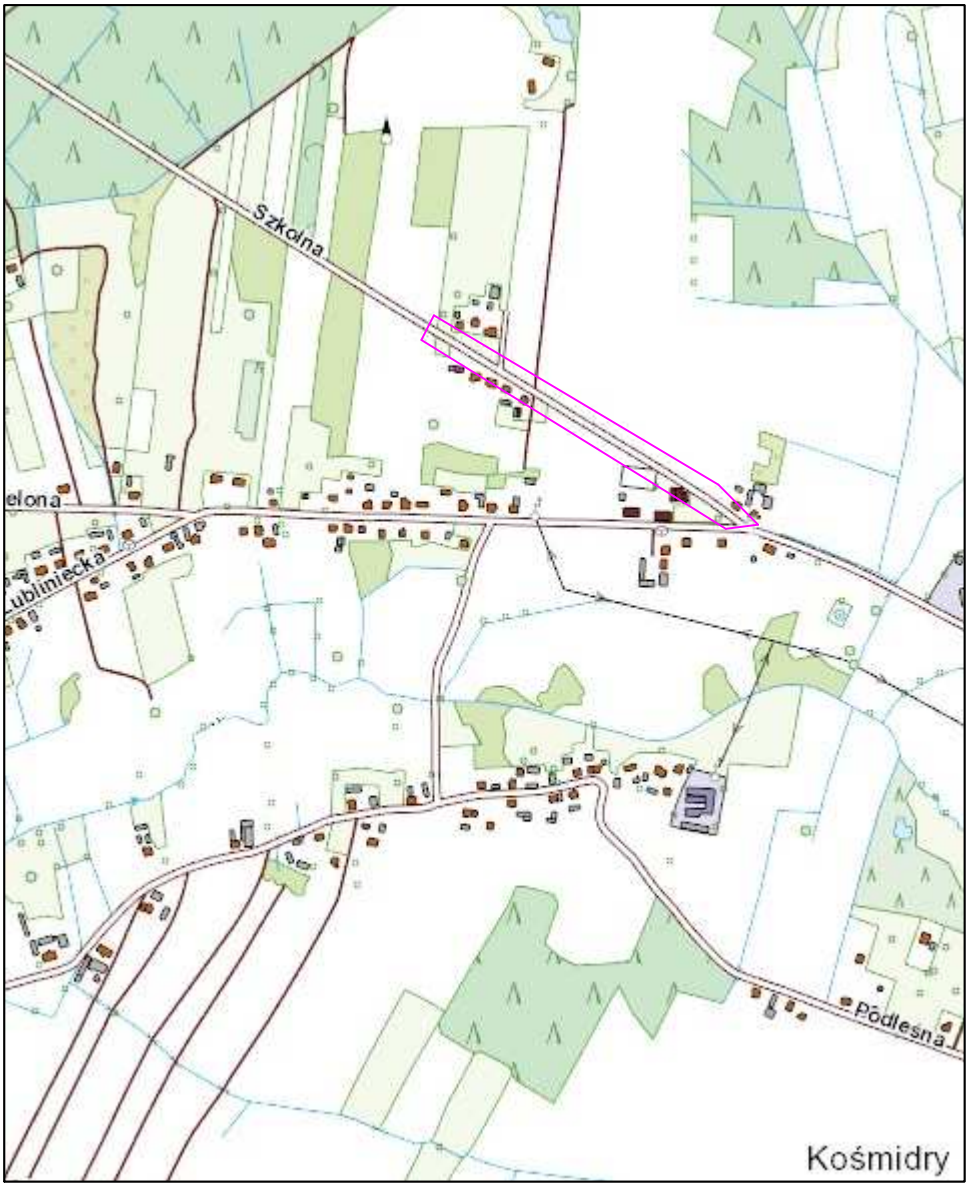

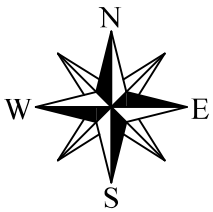

PPELTECHLEN	PRACOWNIA PROJEKTOWA ELTECHLEN SEBASTIAN KULIK 42-700 LUBLINIEC, UL. OLESKA 85 tel.: +48 505 068 618 e-mail: ppe.biuro@gmail.com			
Inwestor:	GMINA PAWONKÓW UL. ZAWADZKIEGO 7 42-772 PAWONKÓW			
Temat:	BUDOWA OŚWIETLENIA DROGOWEGO FRAGMENTU ULICY SZKOLNEJ W KOŚMIDRACH			
Faza projektu:	PROJEKT BUDOWLANY I WYKONAWCZY BRANŻA ELEKTRYCZNA			
Projektant:	mgr inż. Sebastian Kulik	upr.: SLK/4170/POOE/12		Data oprac.:
Opracował:	mgr inż. Adrian Derner			06.2018 r.
				Skala: 1:10000
Tytuł rysunku:	ORIENTACJA			Nr rysunku: 1