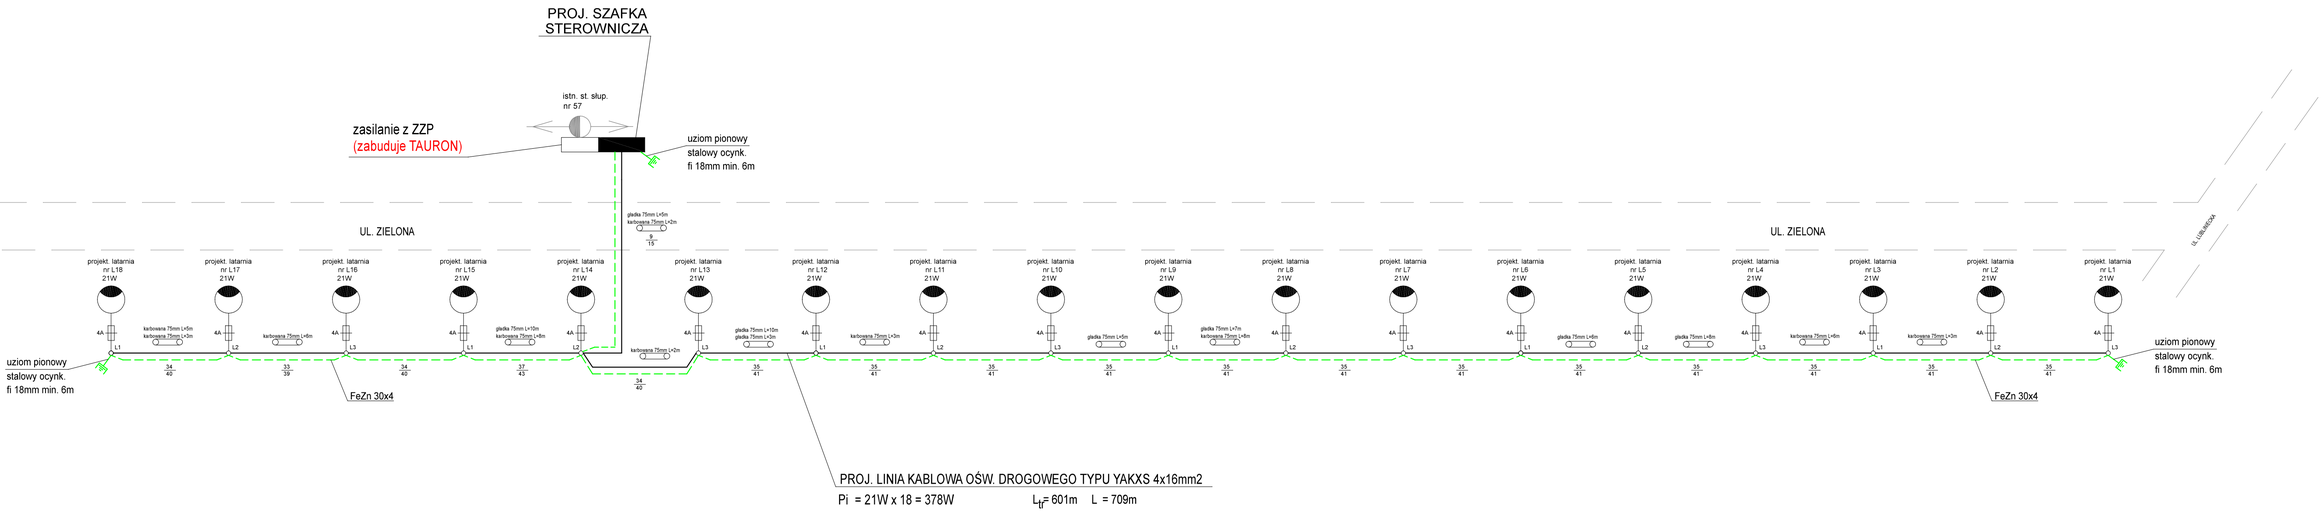

4A — proj. oświetlenie uliczne,wysokość słupa 6m, z oprawą led 21W

10/16 — długość trasy / długość kabla

L = 24m — rura osłonowa strukturalna, wykonana z polietylenu

Sylwetki latarń przedstawia rys. nr 4

OCHRONA PRZECIWPORAŻENIOWA:
PODSTAWOWA - izolacja podstawowa, obudowy o stopniu ochrony co najmniej IP 2X
DODATKOWA - urządzenia w II-giej klasie ochronności, instalacja wykonana
w klasie równoważnej II-giej klasie ochronności
- samoczynne wyłączenie zasilania

UKŁAD SIECI ZASILAJĄCEJ: TN-C

Pi = 21W x 18 =378 W

PPELTECHLEN PRACOWNIA PROJEKTOWA ELTECHLEN SEBASTIAN KULIK
42-700 LUBLINIEC, UL. OLEŚKA 85
tel.: +48 505 068 618 e-mail: ppe.biuro@gmail.com

Inwestor:	GMINA PAWONKÓW UL. ZAWADZKIEGO 7 42-772 PAWONKÓW			
Temat:	BUDOWA OŚWIETLENIA DROGOWEGO FRAGMENTU ULICY ZIELONEJ W KOŚMIDRACH			
Faza projektu:	PROJEKT BUDOWLANY I WYKONAWCZY BRANZA ELEKTRYCZNA			
Projektant:	mgr inż. Sebastian Kulik	upr.: SLK/4170/POOE/12		Data oprac.:
Opracował:	mgr inż. Adrian Derner			06.2018 r.
				Skala:
Tytuł rysunku:	SCHEMAT IDEOWY LINII KABLOWEJ			Nr rysunku: 3