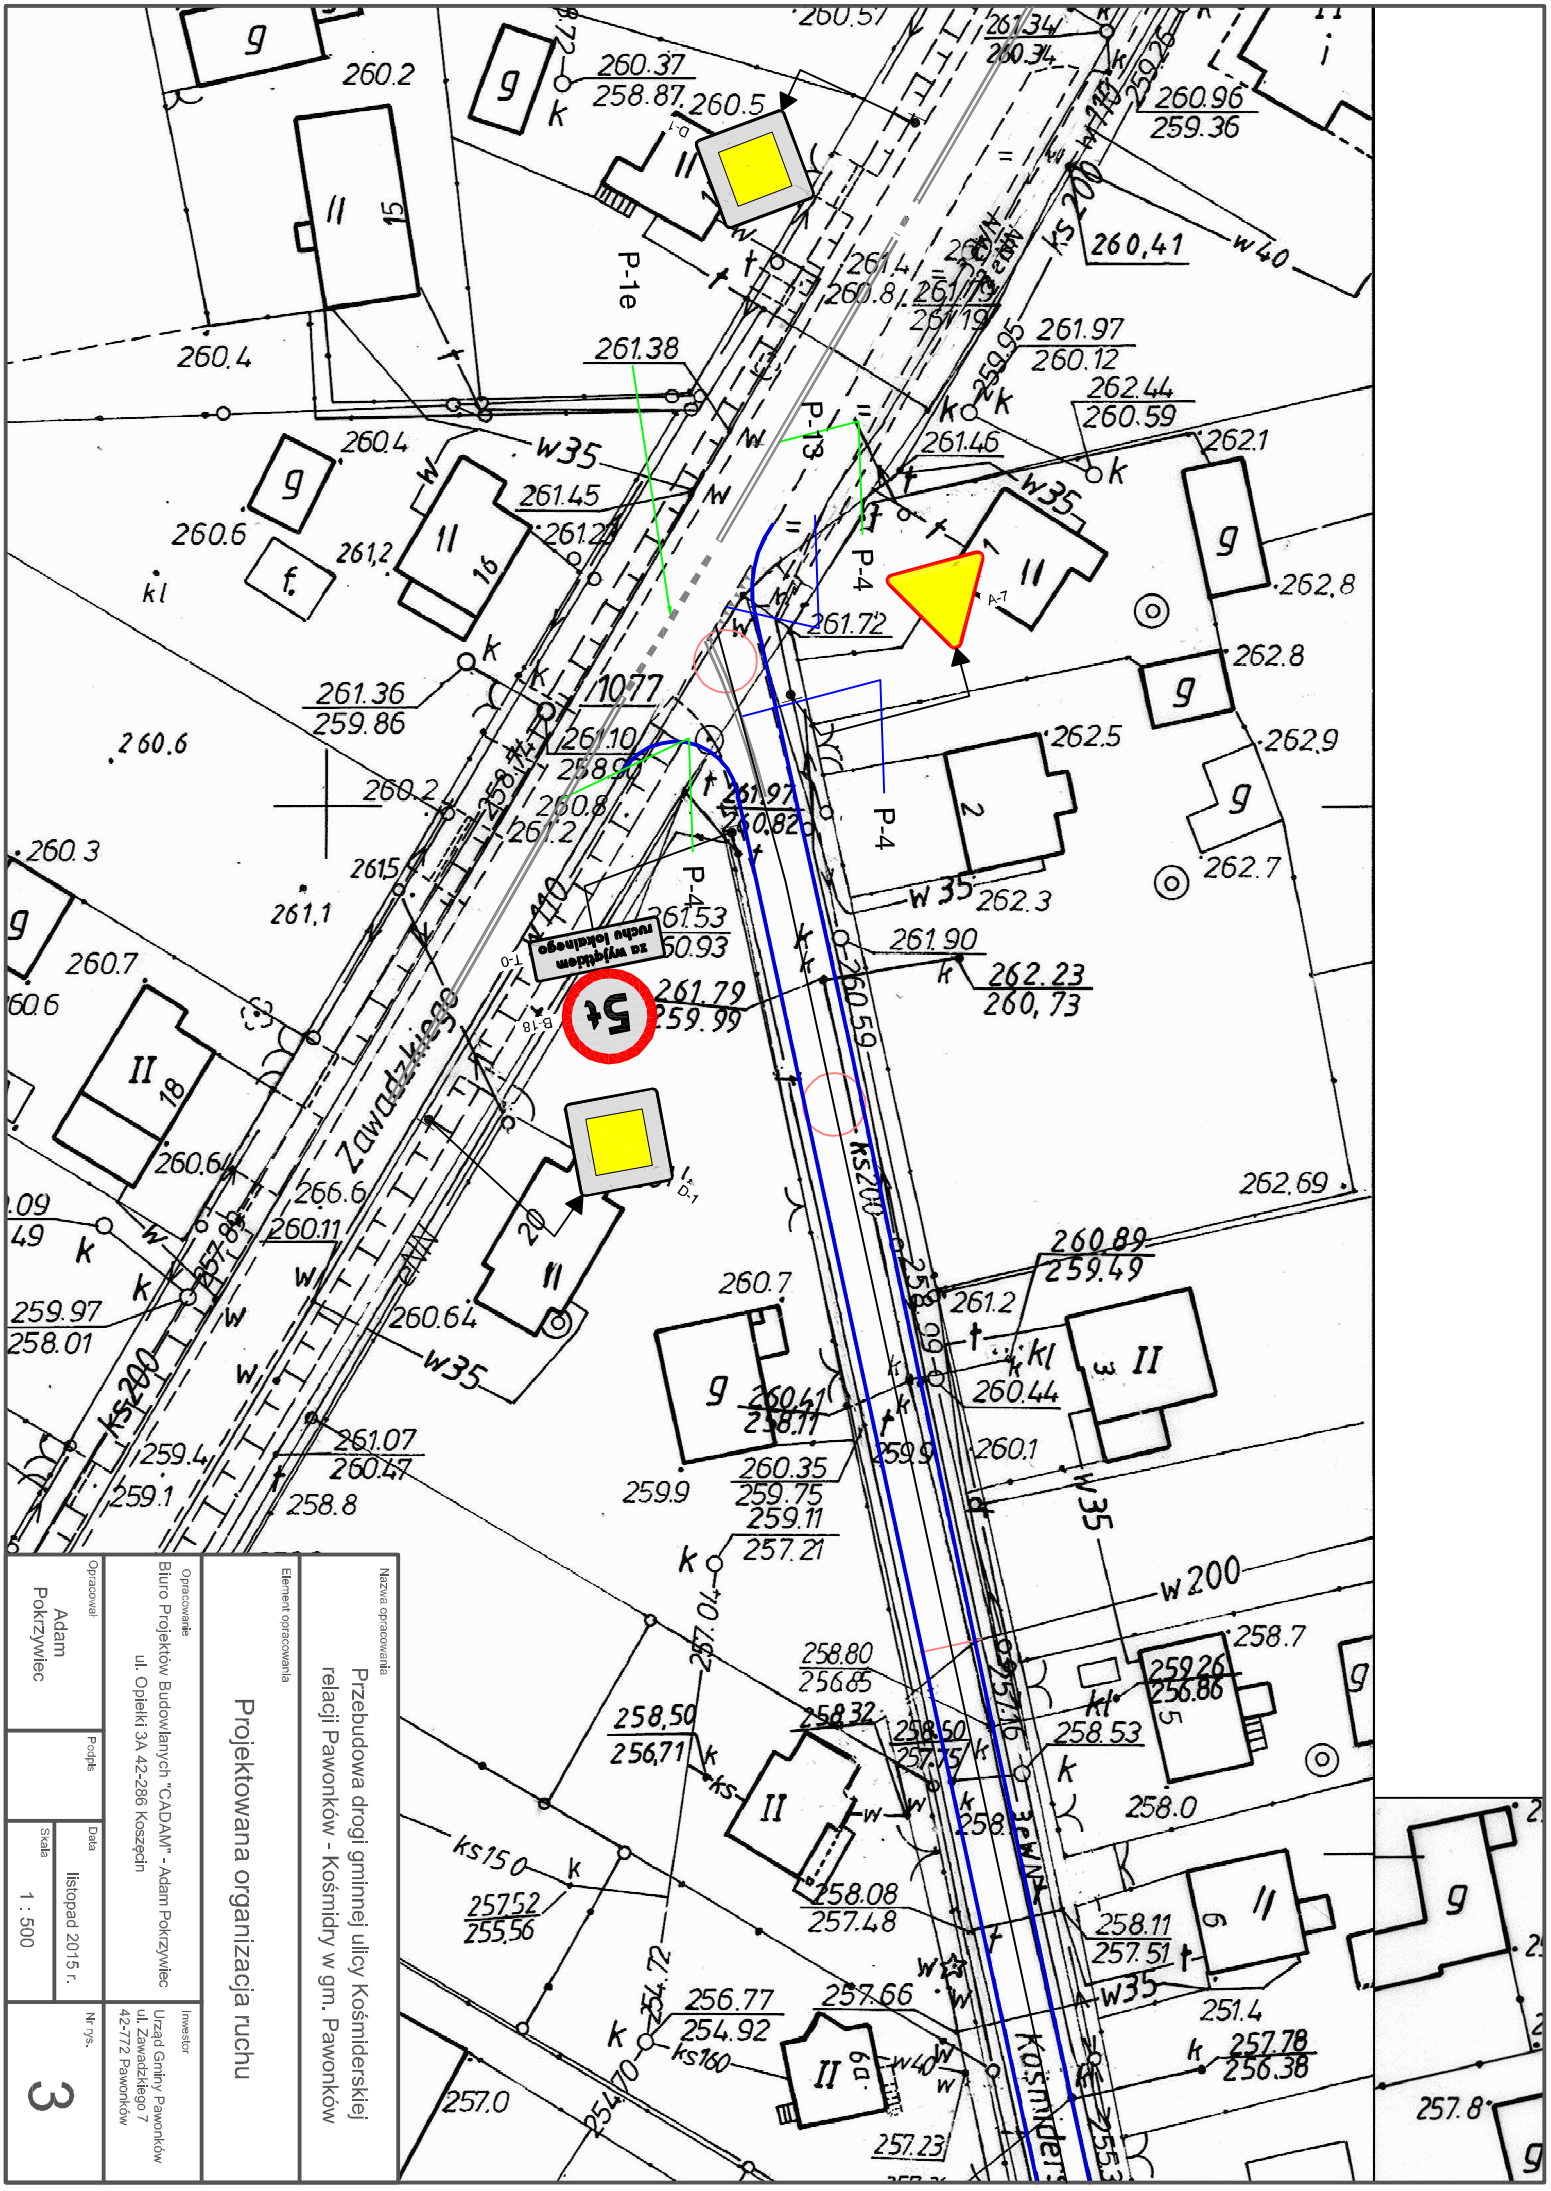

Nazwa opracowania	Przebudowa drogi gminnej ulicy Kośmiderskiej relacji Pawonków - Kośmidry w gm. Pawonków
Element opracowania	Projektowana organizacja ruchu
Opracowanie	Biuro Projektów Budowlanych "CADAM" - Adam Pokrzywiec ul. Opielki 3A 42-286 Koszęcin
Inwestor	Urząd Gminy Pawonków ul. Zawadzkiego 7 42-772 Pawonków
Opracował	Adam Pokrzywiec
Podpis	
Data	listopad 2015 r.
Skala	1 : 500
Nr rys.	3