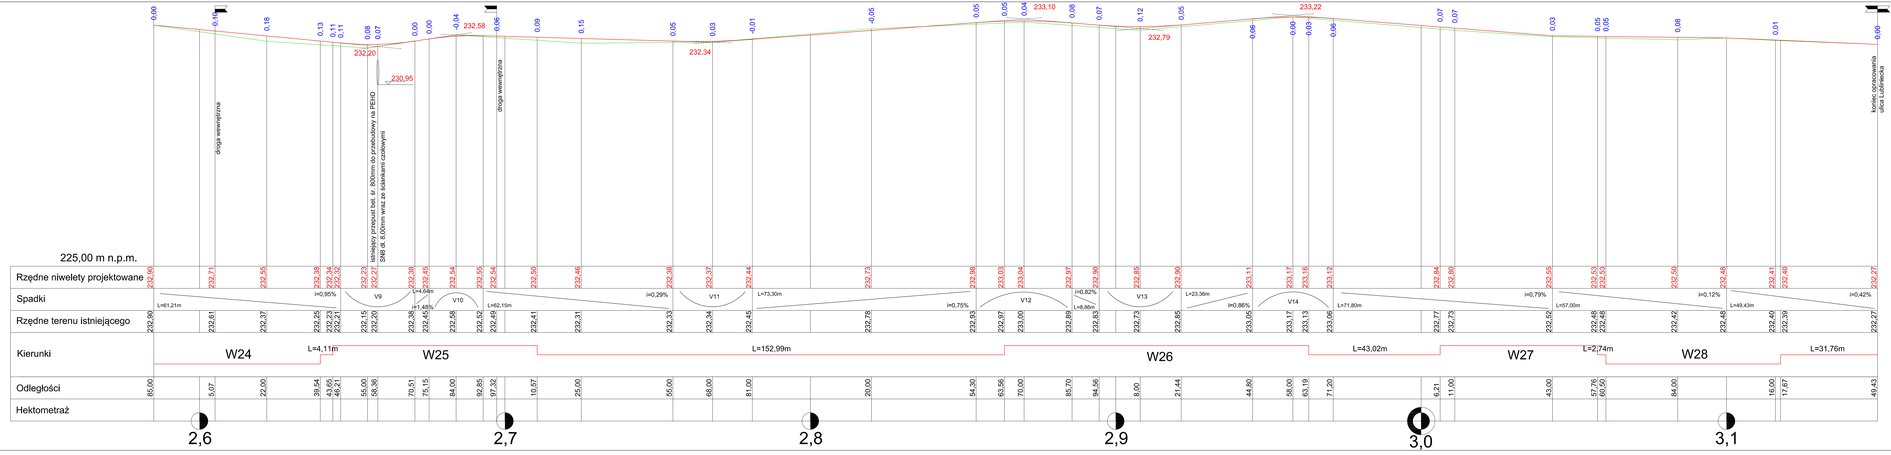

LEGENDA

Niweleta projektowana

Teren istniejący

Nazwa opracowania	Przebudowa drogi gminnej ulicy Kośmideńskiej relacji Piworików - Kośmidery w gm. Piworików
Element opracowania	Profil podłużny niwelety
Opracowanie	Biuro Projektów Budowlanych "CADAM" - Adam Pokrzywiec ul. Opatki 3A 42-286 Koszęcin
Inwestor	Urząd Gminy Pawonków ul. Strzeleckiego 7 42-772 Pawonków
Opracował	Adam Pokrzywiec
Podpis	
Data	listopad 2015 r.
Skala	1 : 50/500
Nr rys.	3.5