




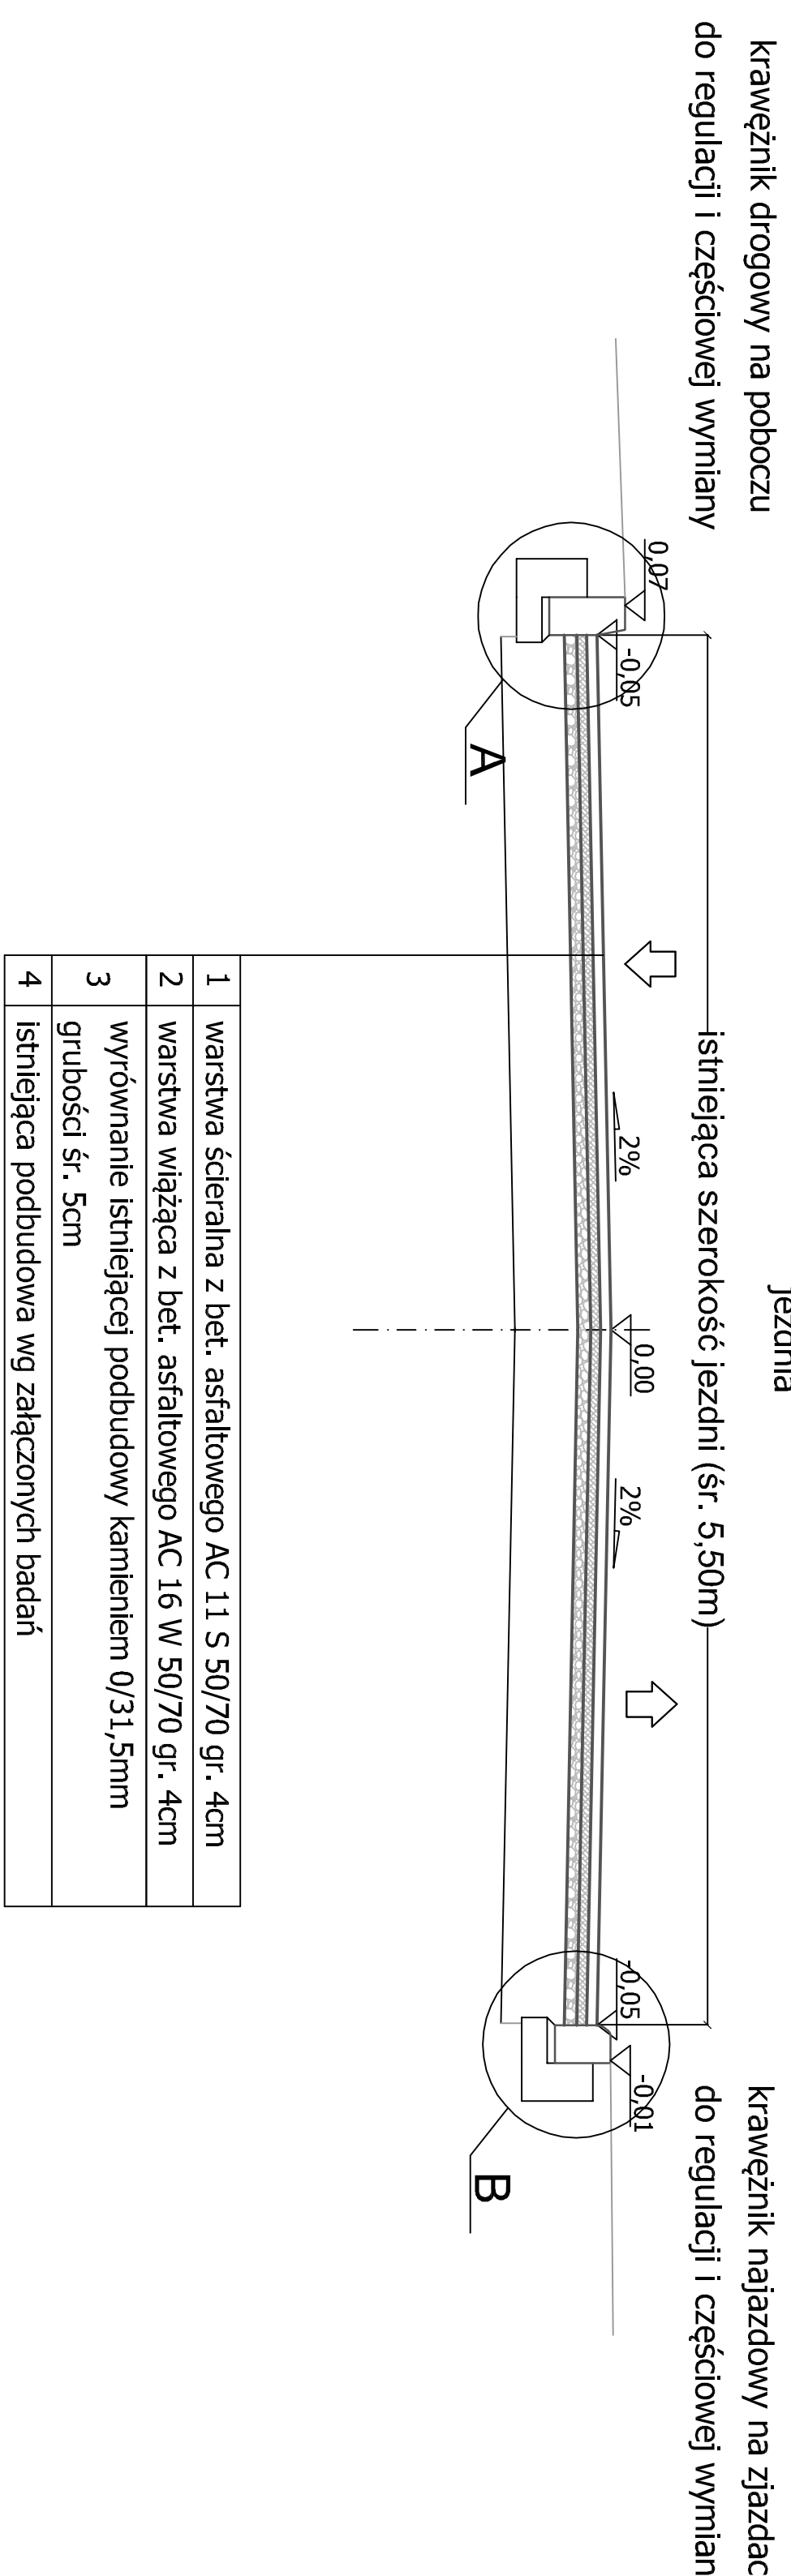


Przekrój konstrukcyjny na prostej od km 0+00,00 do km 5+62,47

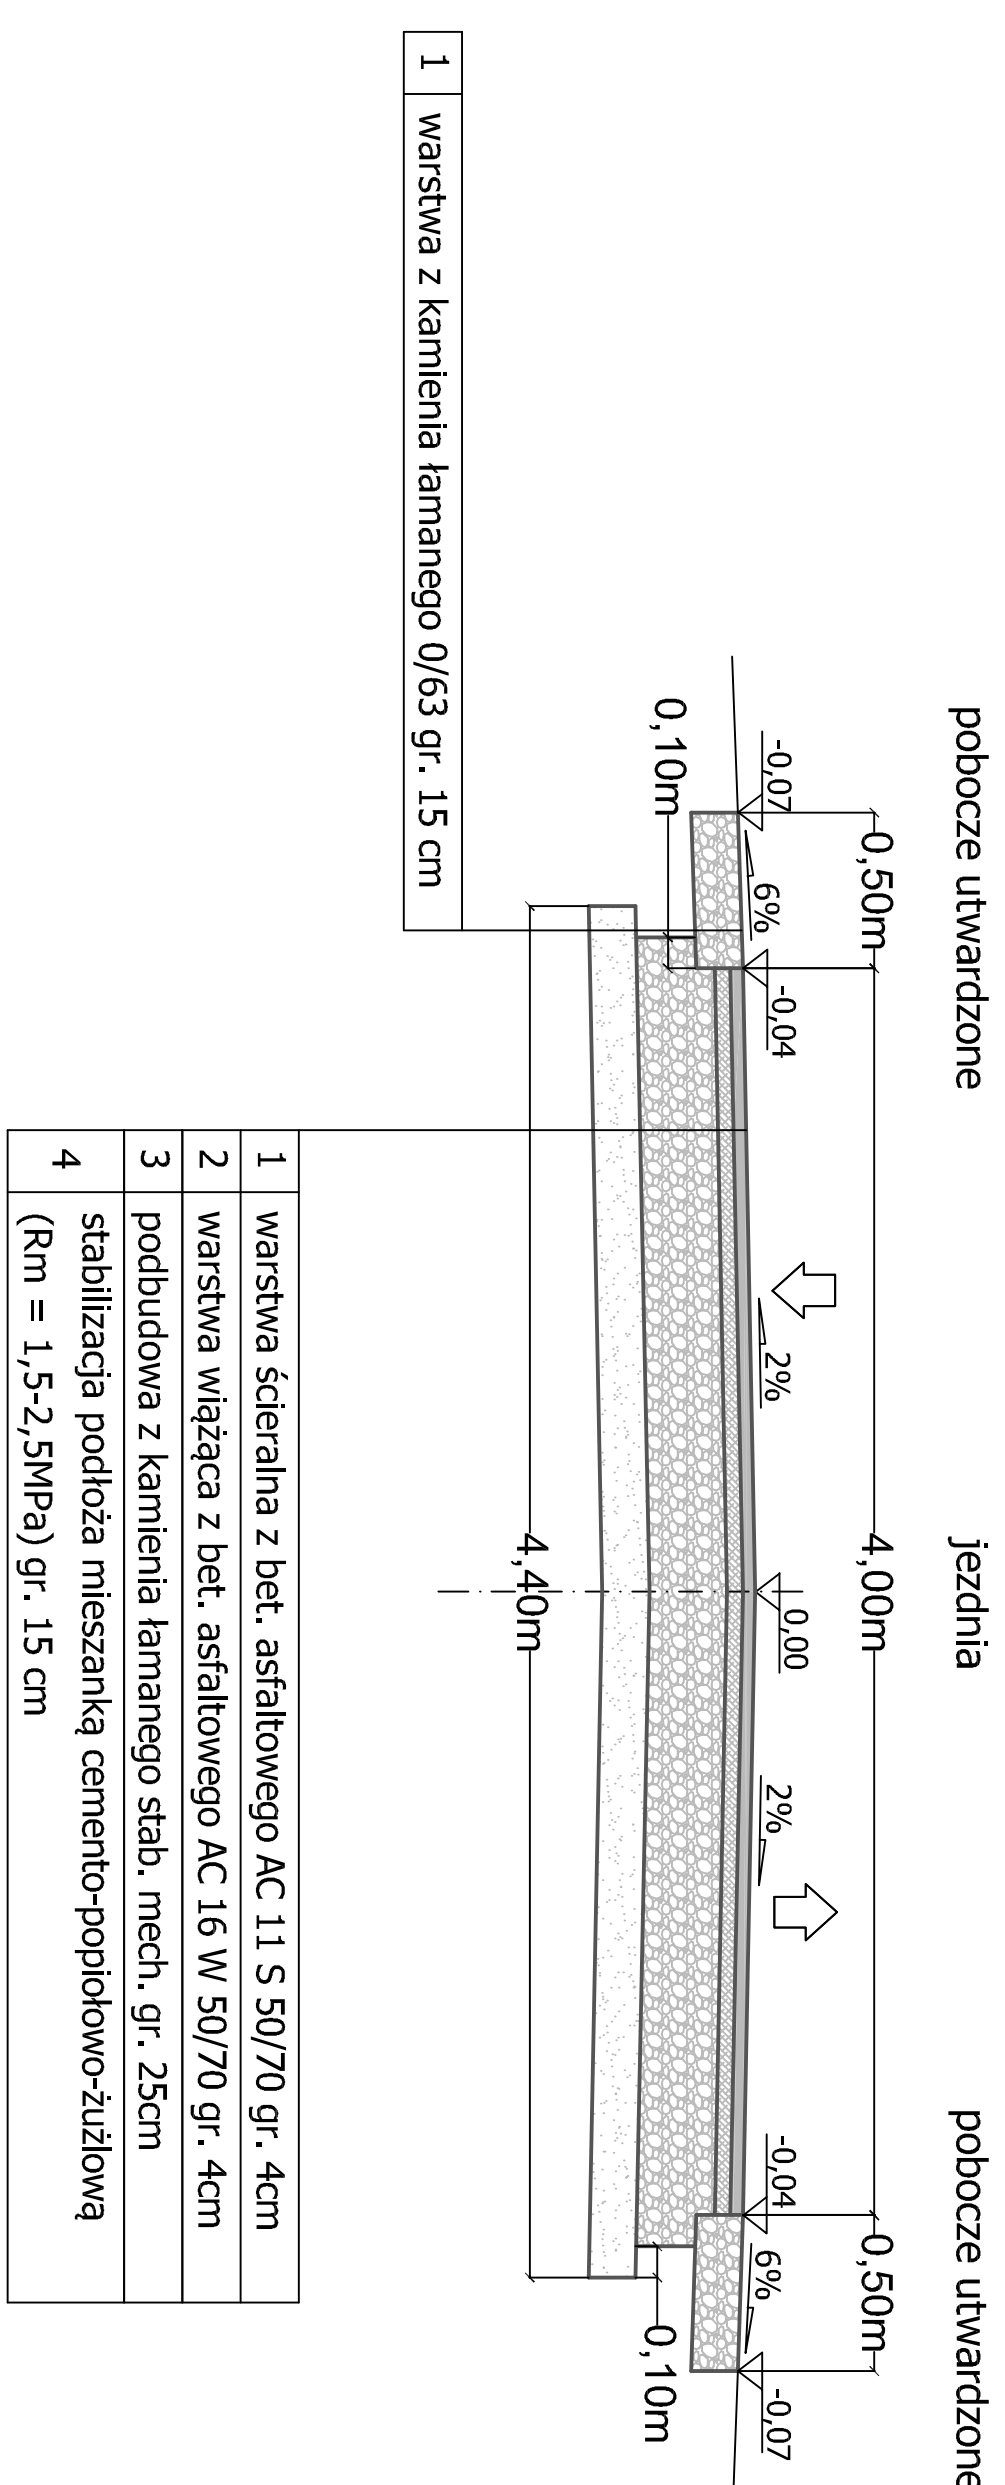


Przekrój konstrukcyjny na prostej od km 5+62,47 do km 31+49,43

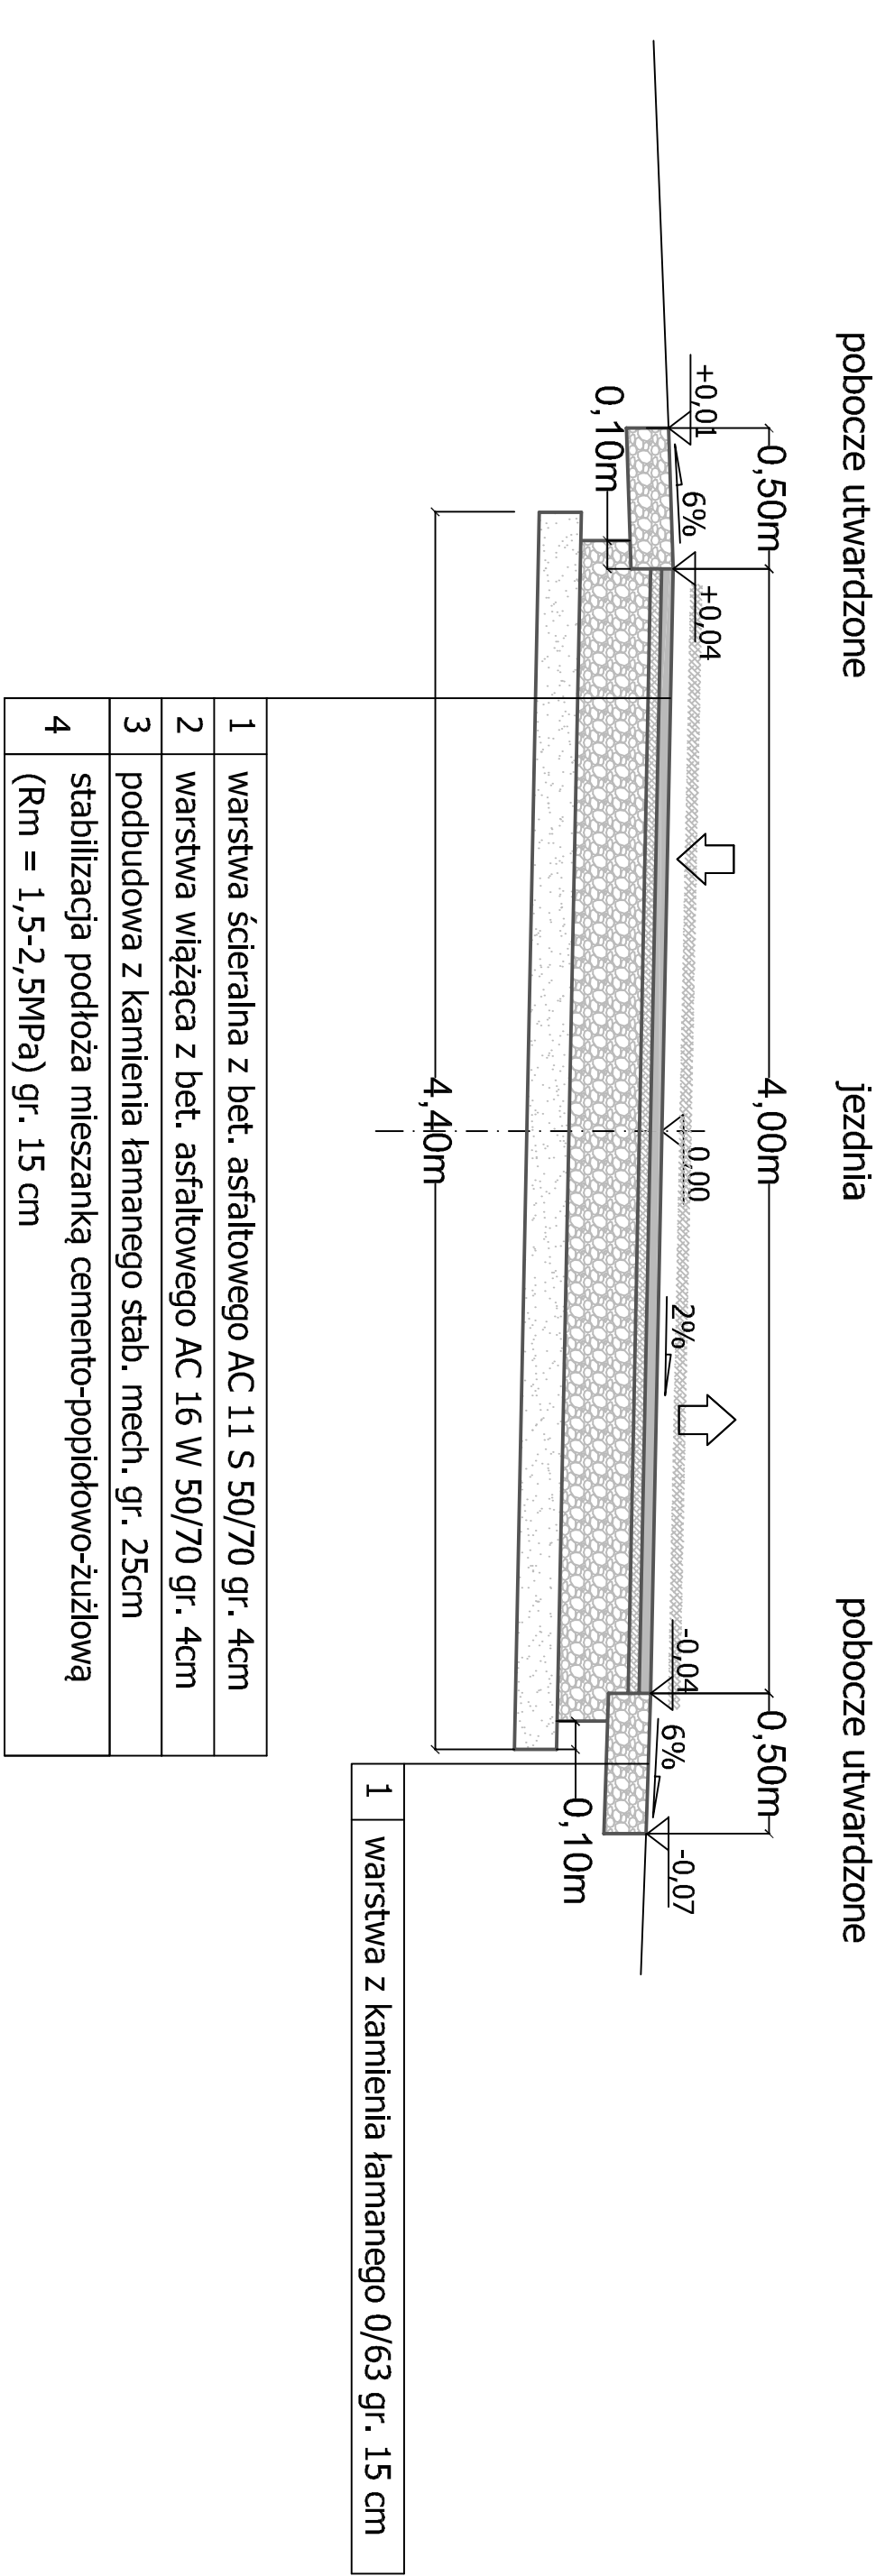

Przekrój konstrukcyjny na łuku W7, W15, W18

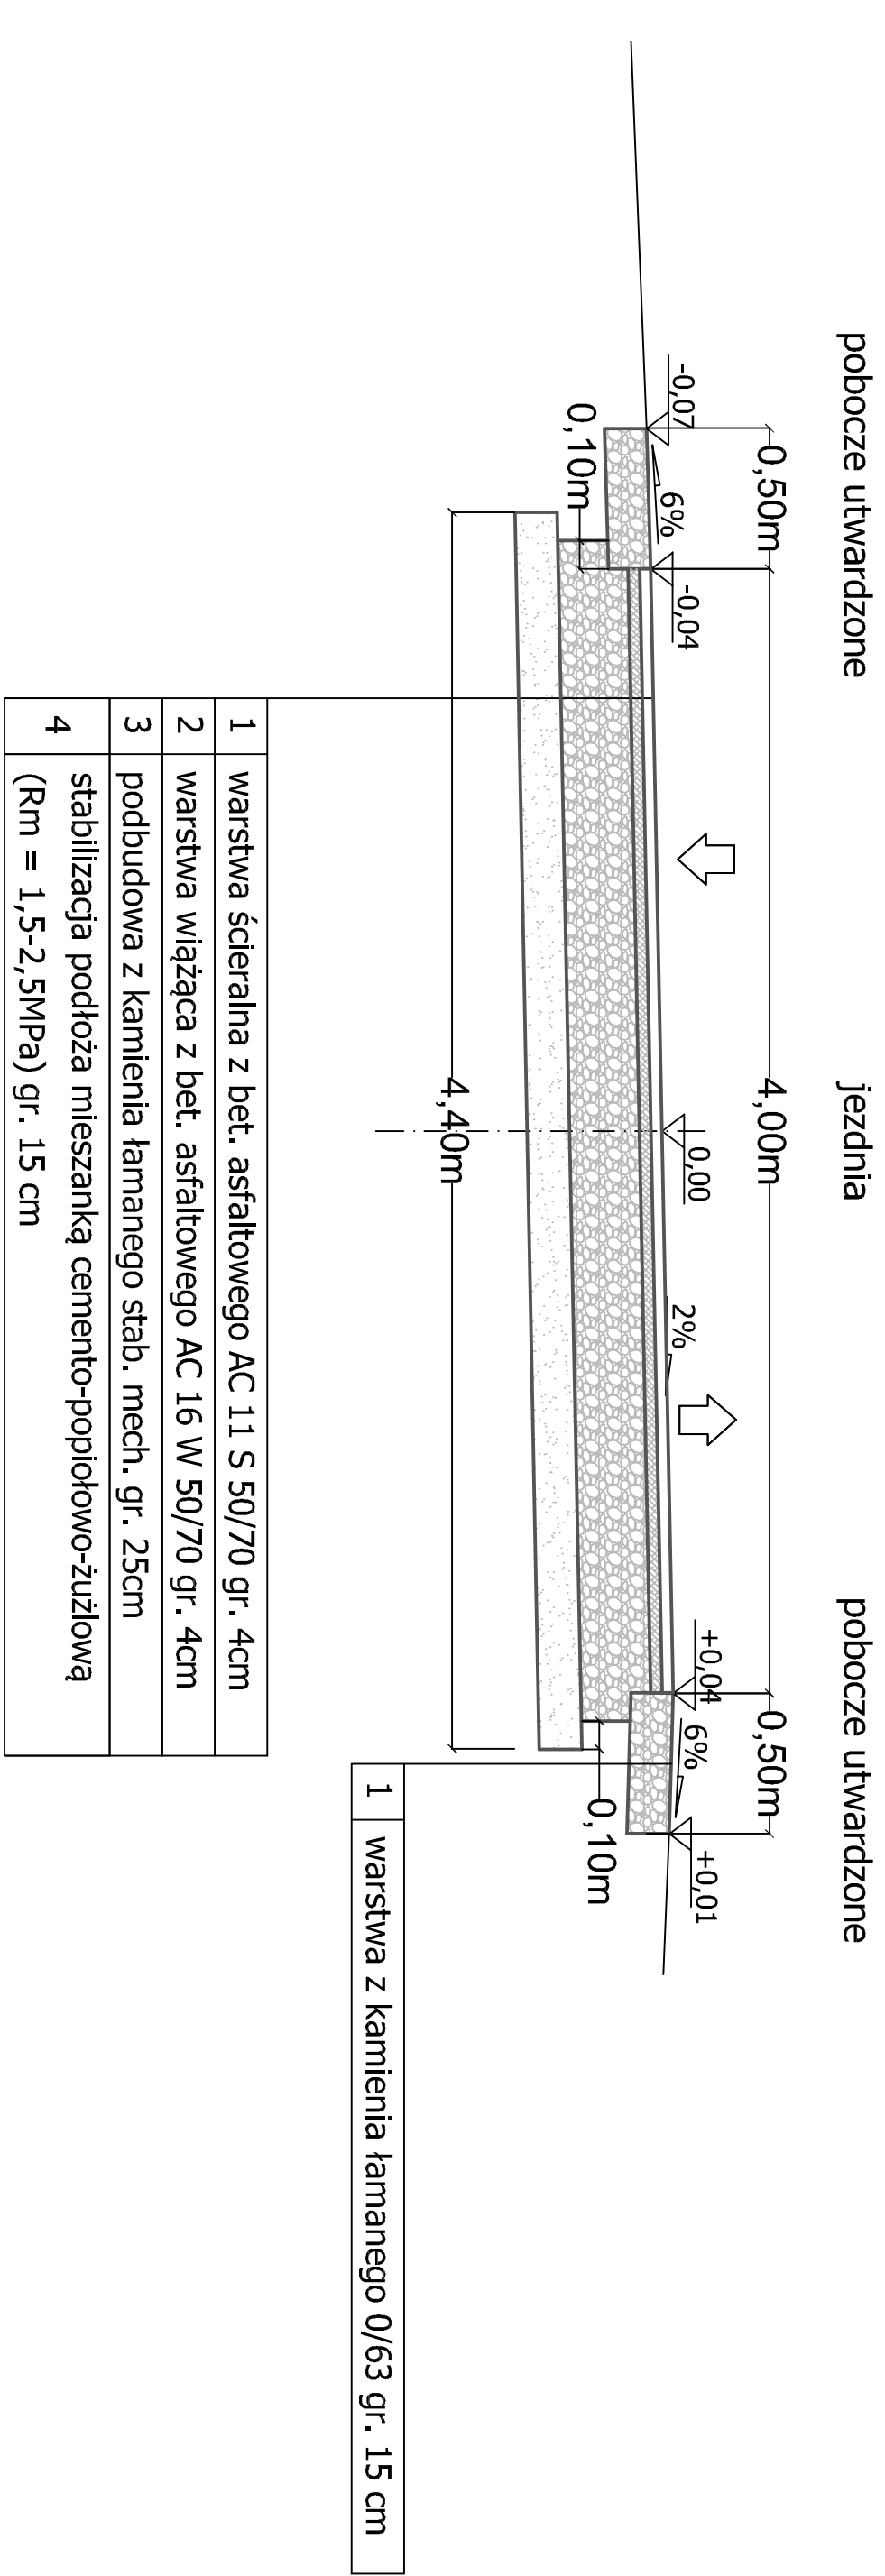


Przekrój konstrukcyjny na łuku W19, W22, W28

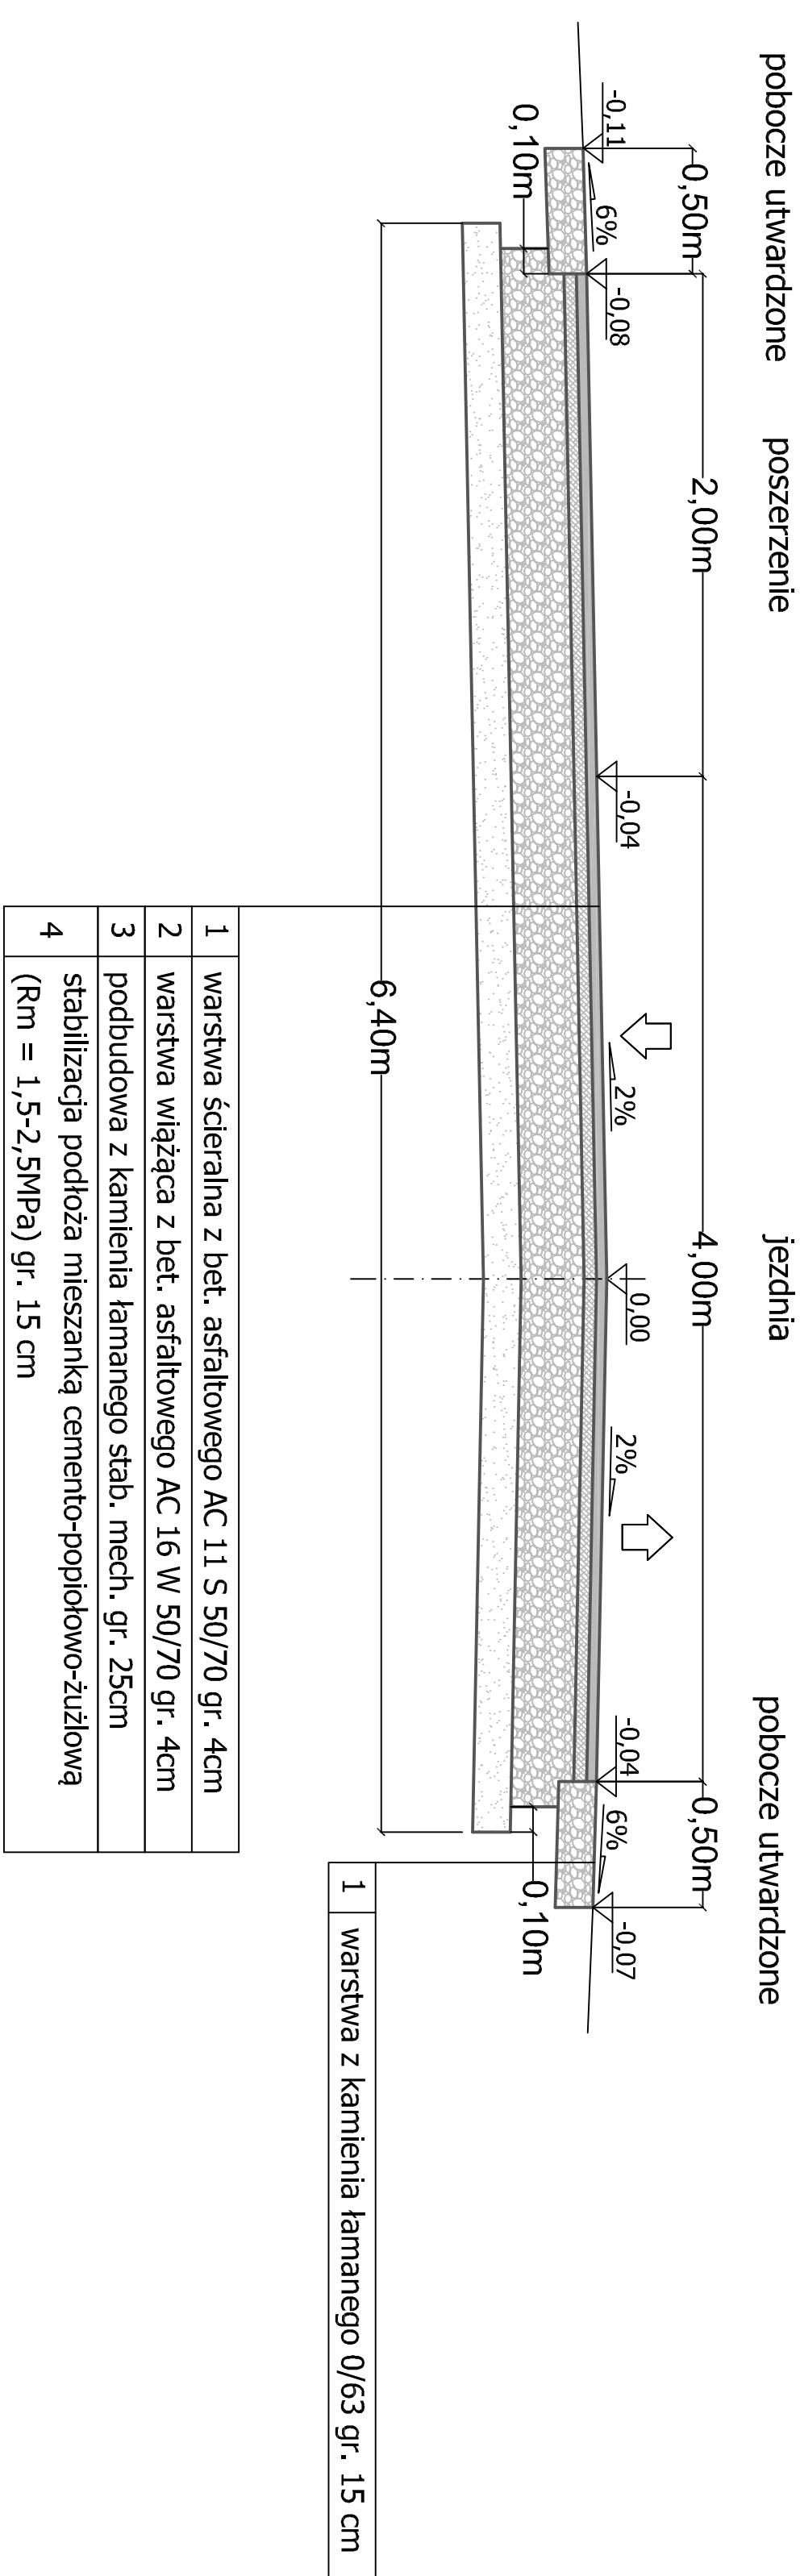

Przekrój konstrukcyjny na poszerzeniu - km 6+75,30 - 7+60,62

- km 13+75,90 - 14+68,93
- km 24+18,52 - 25+11,54

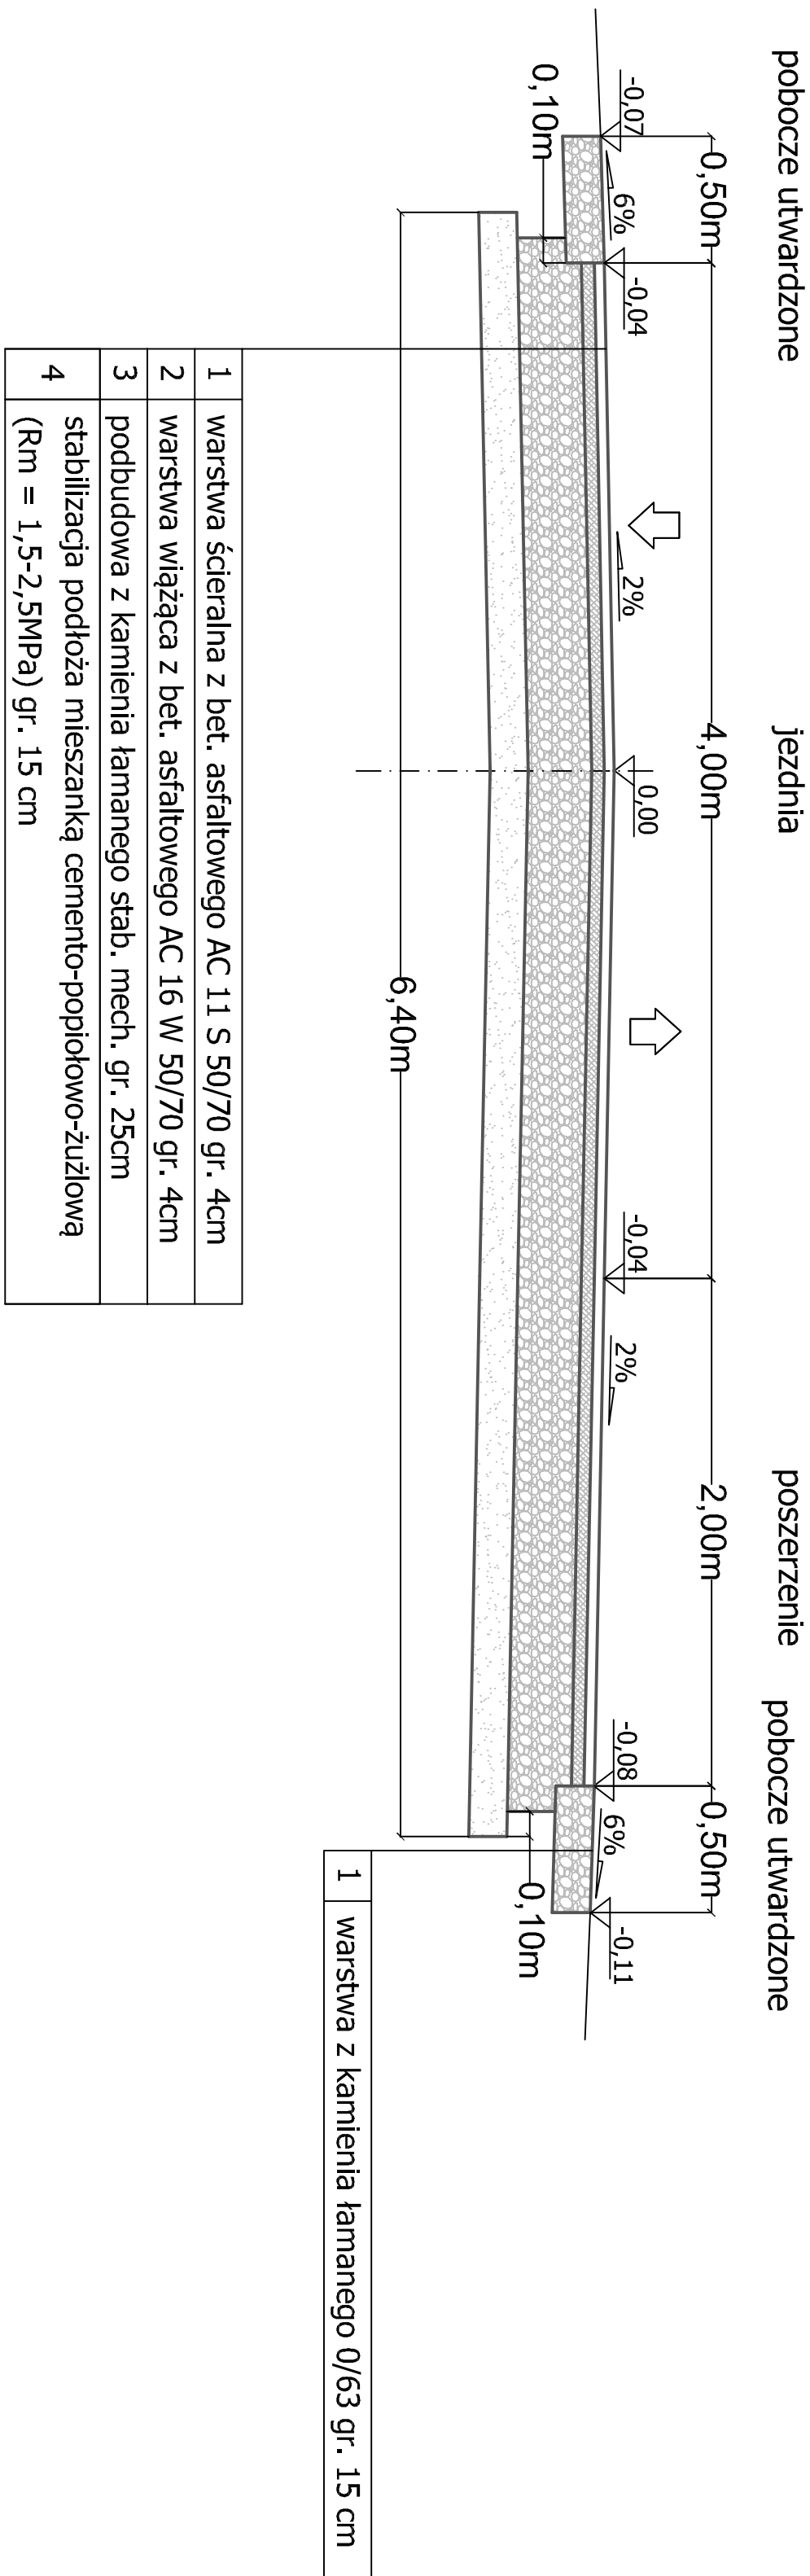

Przekrój konstrukcyjny na poszerzeniu - km 10+66,93 - 11+59,88

- km 20+69,70 - 21+55,02

