



PRZEPUST RUROWY Z RUR PEHD ŚR. 800MM ZE ŚCIANKĄ CZOŁOWĄ

km 26+58,36

PRZĘKRÓJ A-A


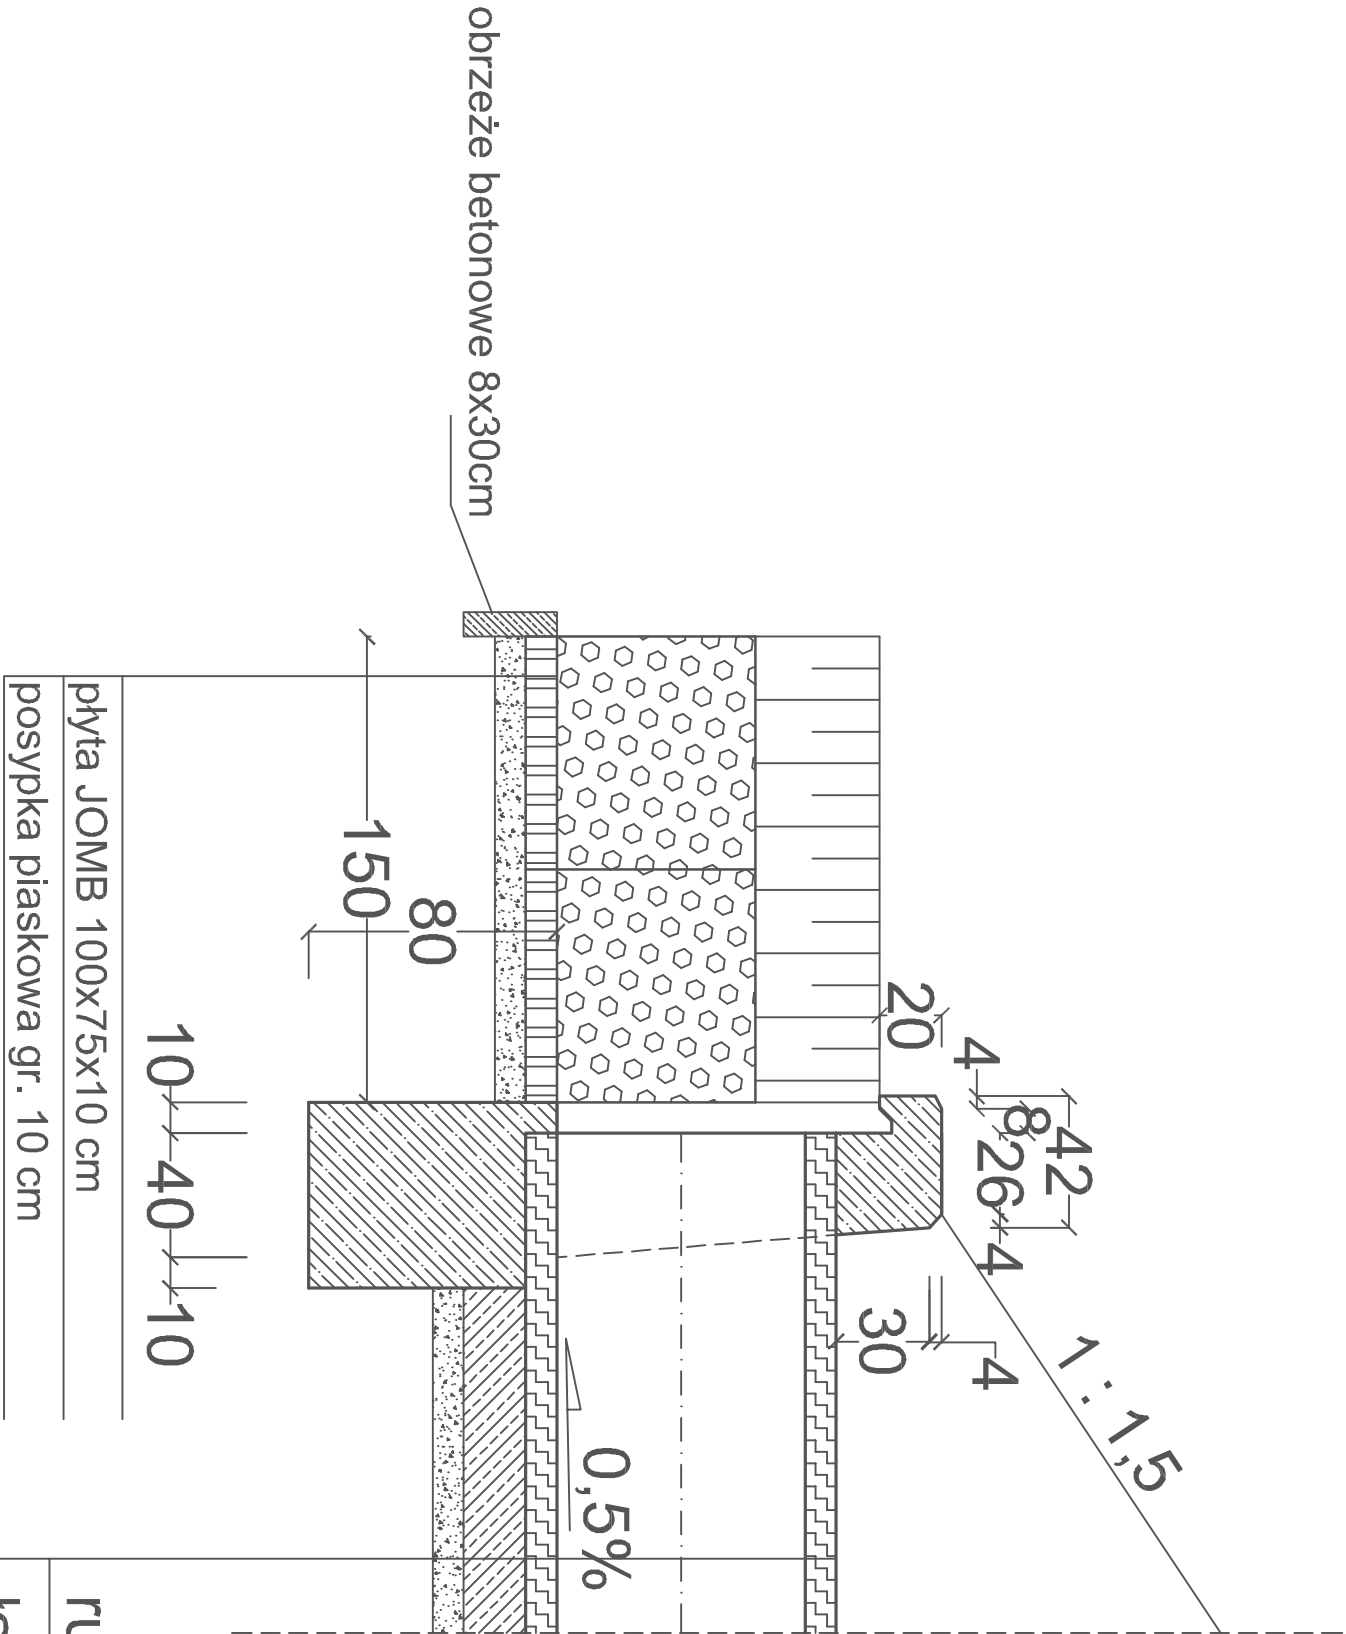


WIDOK Z PRZODU

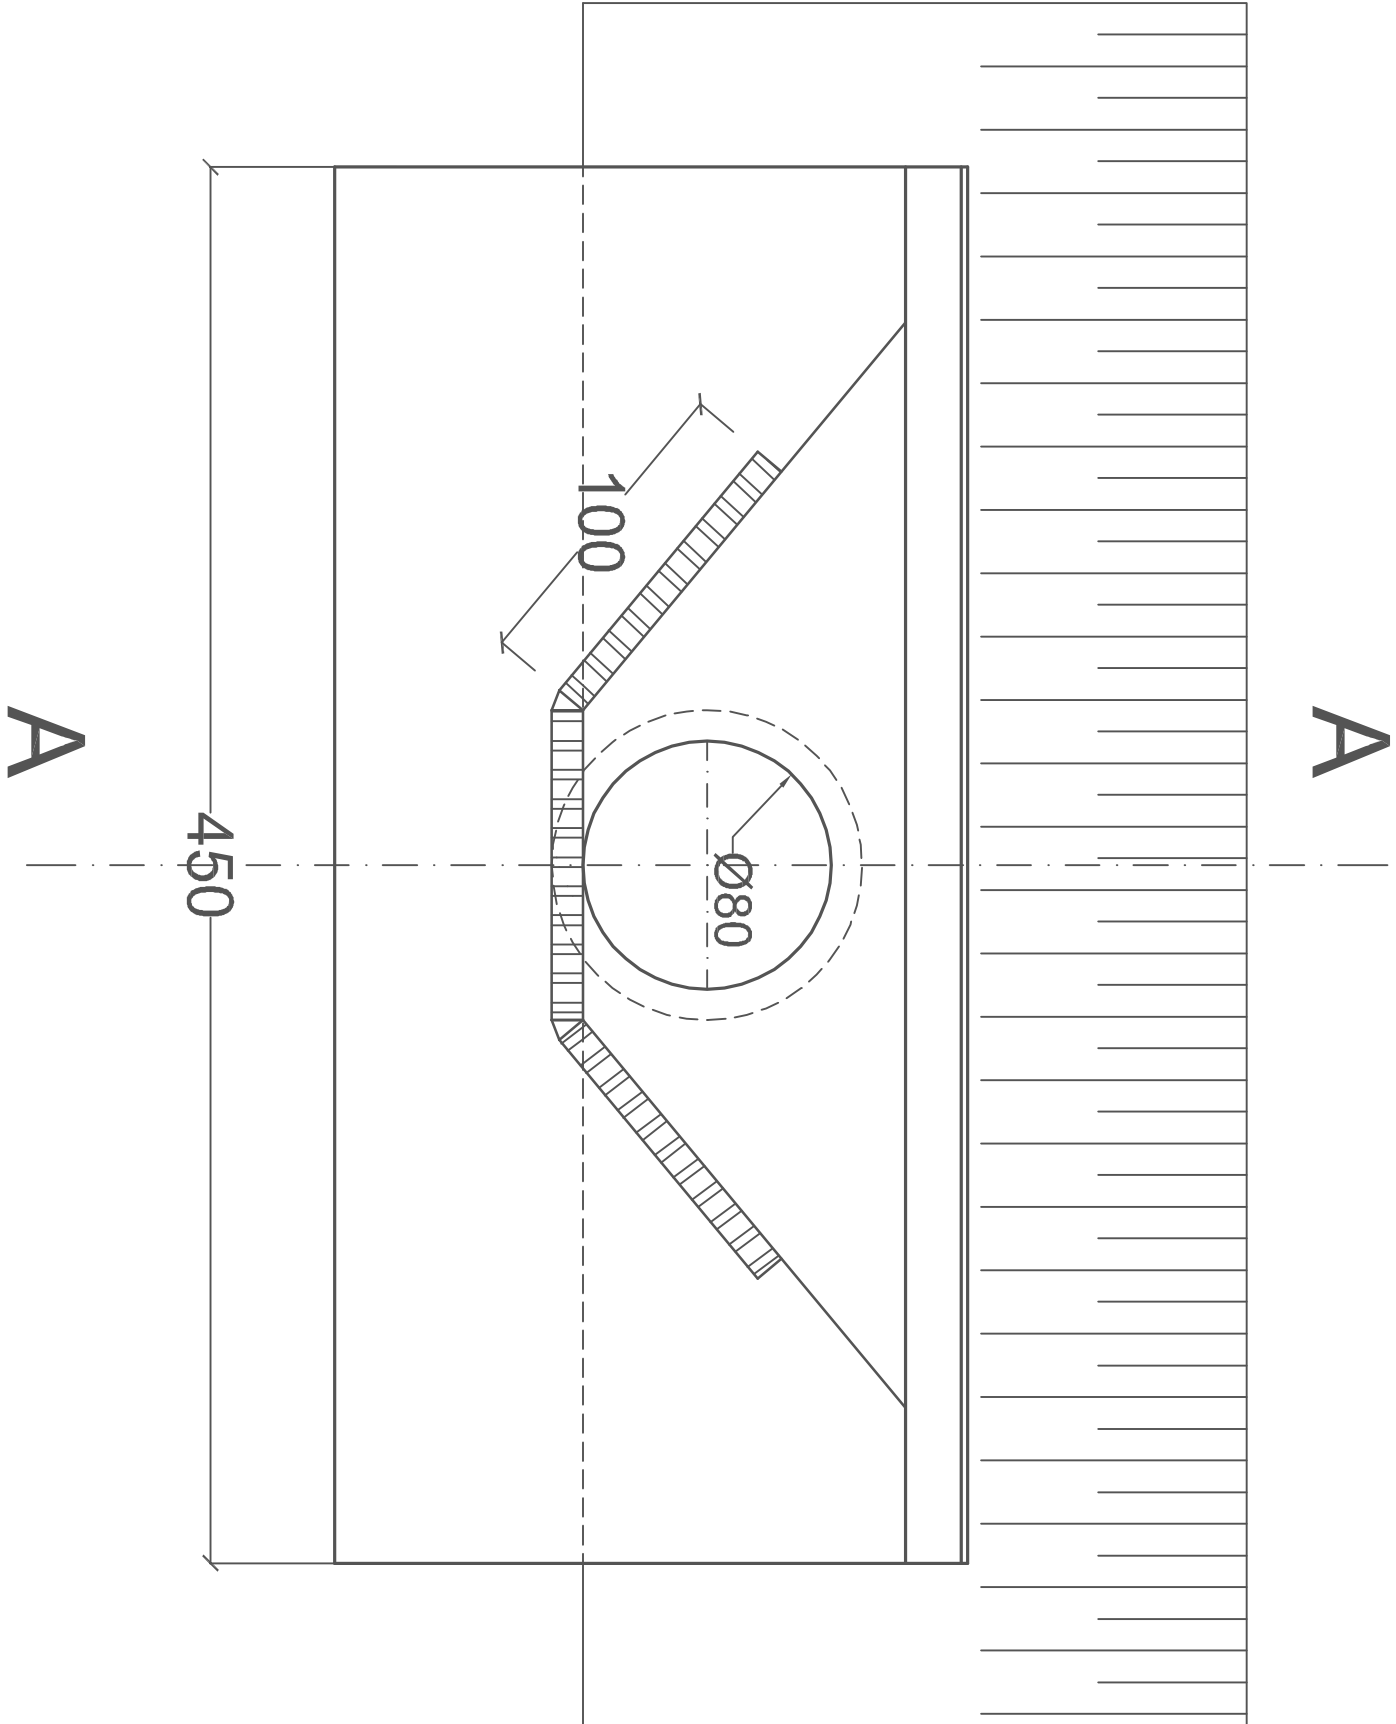


rura PEHD śr. 800 mm
ława betonowa gr. 20cm
podpypka płaskowa gr. 10cm

PRZĘKRÓJ B-B
Stal St 3 Sx
Beton B-30

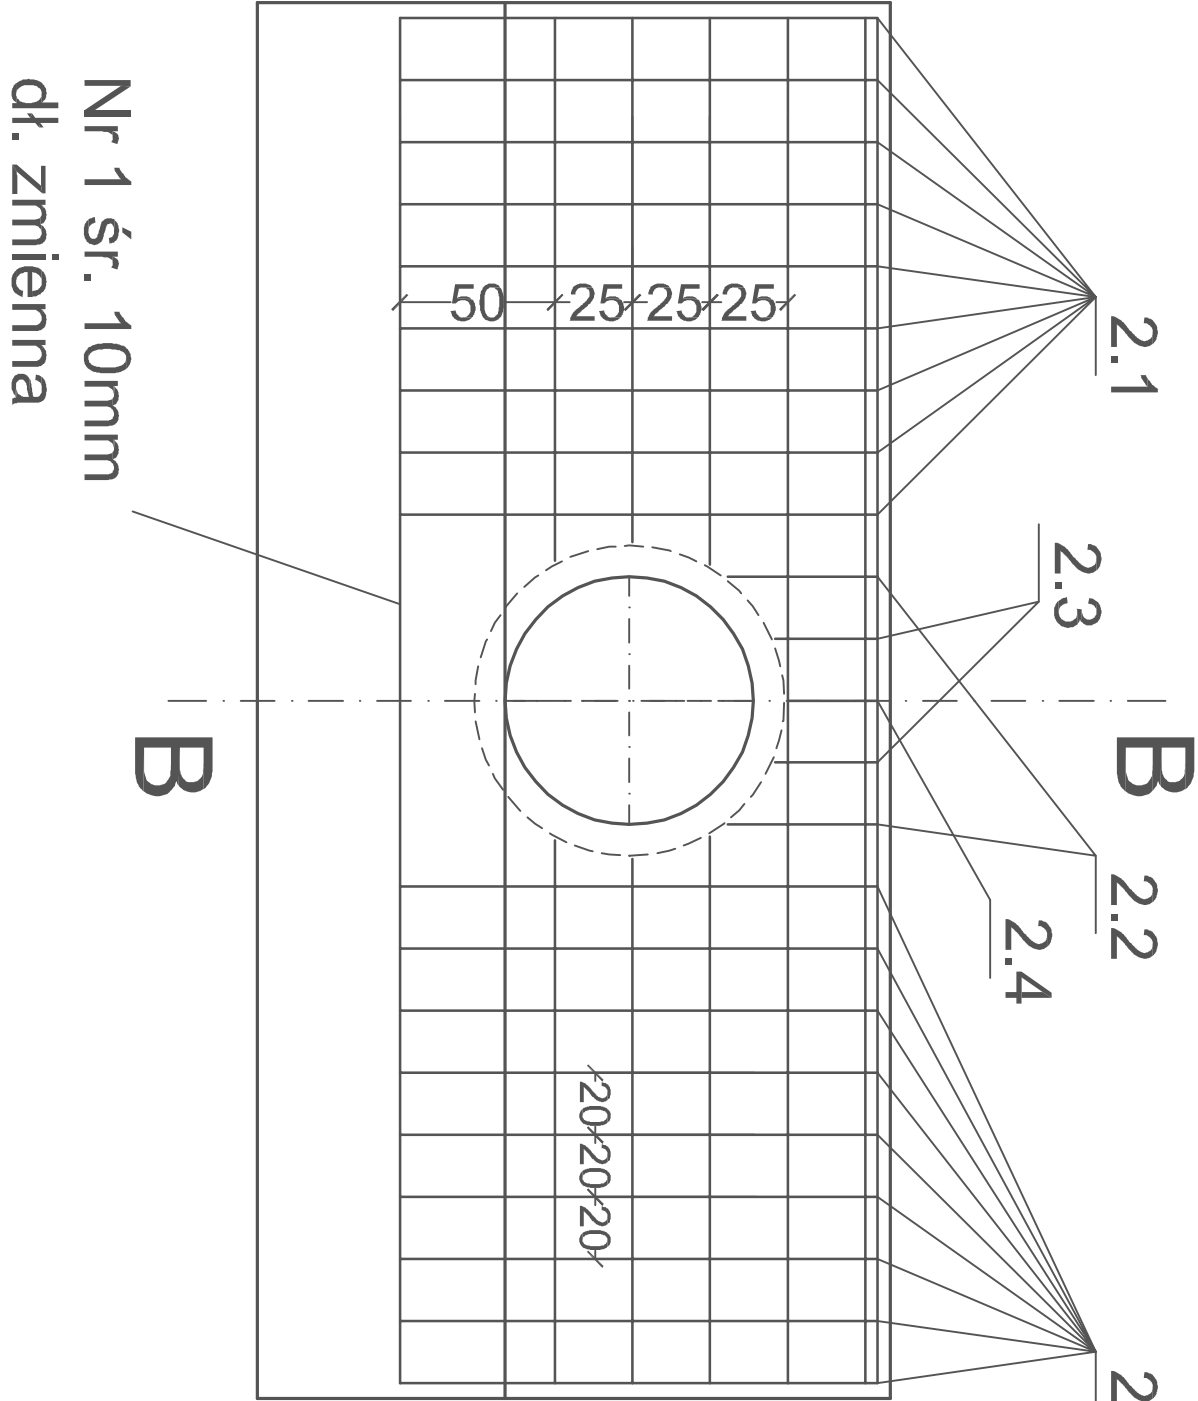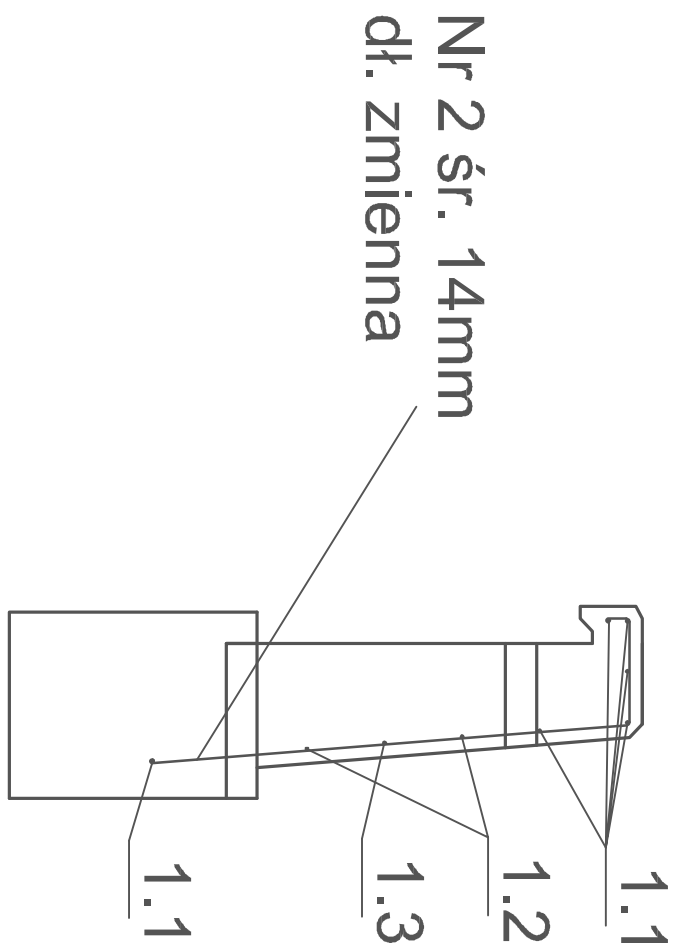

Zestawienie ilości materiałów w 1 ścianie czołowej		
Pręt nr 1.1 Ø 10	długość [cm]	440
	ilość [szt.]	6
Pręt nr 1.2 Ø 10	długość [cm]	175
	ilość [szt.]	4
Pręt nr 1.3 Ø 10	długość [cm]	168
	ilość [szt.]	2
Pręt nr 2.1 Ø 14	długość [cm]	154
	ilość [szt.]	18
Pręt nr 2.2 Ø 14	długość [cm]	48
	ilość [szt.]	2
Pręt nr 2.3 Ø 14	długość [cm]	32
	ilość [szt.]	2
Pręt nr 2.4 Ø 14	długość [cm]	30
	ilość [szt.]	1
Długość prętów [m]		36,80
Masa 1m [kg/m]		29,60
Masa 1m [kg]		1,208
Masa prętów [kg]		22,70
Całk. masa stali [kg]		58,50
Objętość betonu [m³]		4,01

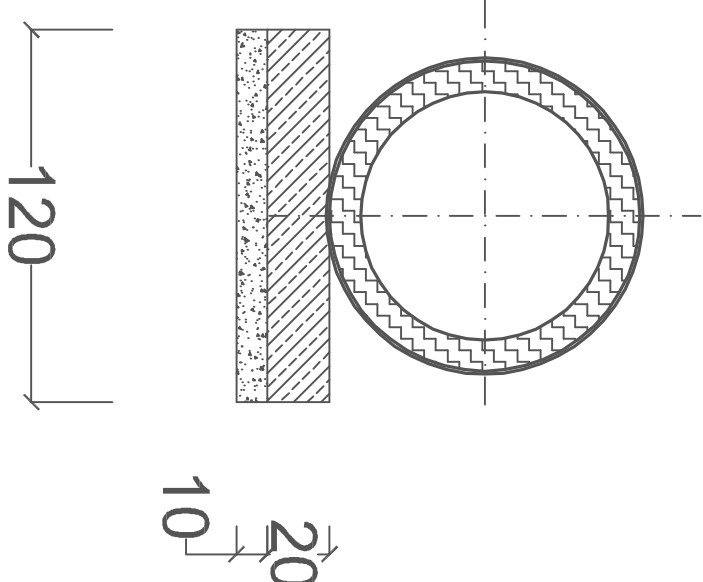

Nazwa opracowania			
Przebudowa drogi gminnej ulicy Kośmiderskiej			
relacji Pawonków - Kośmidry w gm. Pawonków			
Element opracowania			
Szczegóły przepustu			
Opracowanie		Inwestor	
Biuro Projektów Budowlanych "CADAM" - Adam Pokrzywiec		Urząd Gminy Pawonków	
ul. Opieki 3A 42-286 Koszęcin		ul. Zawadzkiego 7	
Opracował		Data	
Adam Pokrzywiec		listopad 2015 r.	
Podpis		Skala	
		1 : 50	
Nr rys.			5.1