
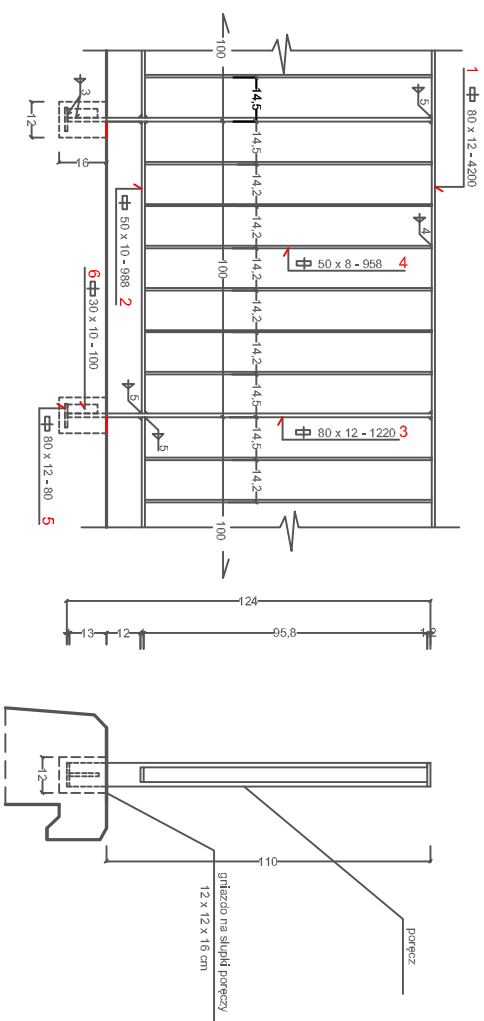


poręcz stalowa z płaskowników

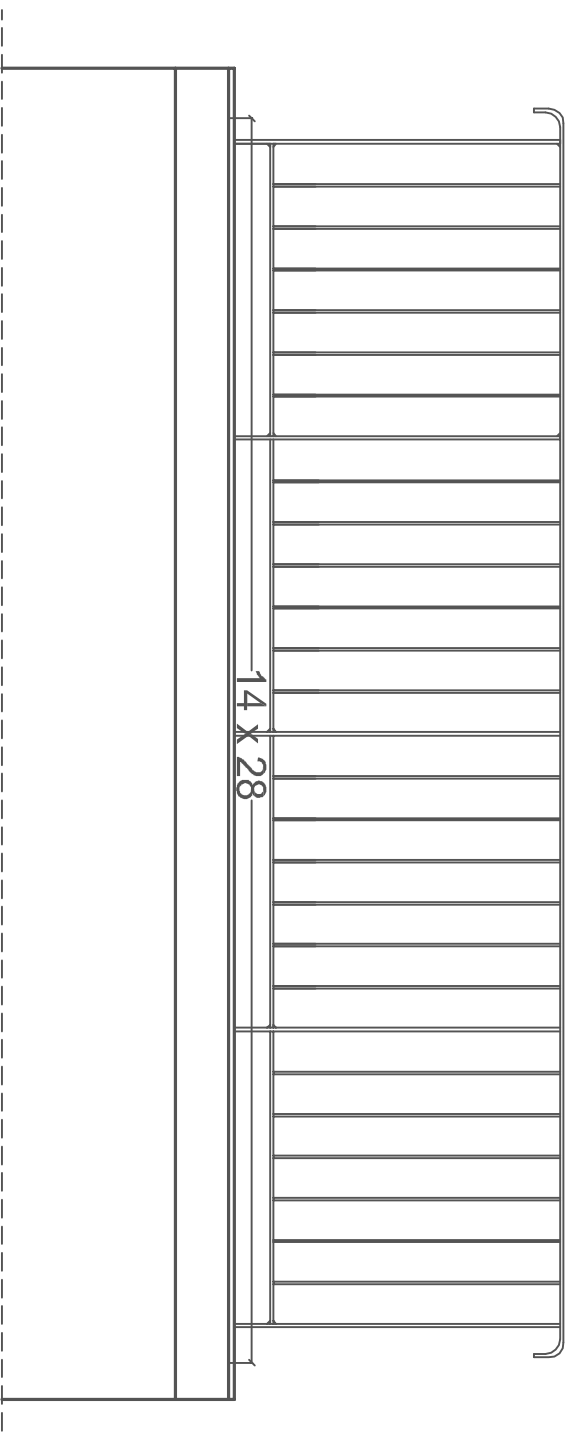

Zestawienie stali profilowej						
Element	Nr	Profil	Długość mm	Ilość szt.	Masa kg	
					1m	1 elem. razem
Poręczce	1	♣ 80 × 12	4200	2 × 1	7,54	31,7 63,4
	2	♣ 50 × 10	988	2 × 4	3,93	3,9 31,2
	3	♣ 80 × 12	1220	2 × 5	7,54	9,2 92
	4	♣ 50 × 8	958	2 × 24	3,14	3,0 144
	5	♣ 80 × 12	80	2 × 4	7,54	0,6 4,8
	6	♣ 10 × 10	100	2 × 4	2,36	0,2 1,6
Razem masa stali					337,0	

Stal : st3SX

Nazwa opracowania		
Przebudowa drogi gminnej ulicy Kośmiderskiej relacji Pawonków - Kośmidry w gm. Pawonków		
Element opracowania		
Poręcz stalowa przepustu		
Opracowanie	Inwestor	
Biurow Projektów Budowlanych "CADAM" - Adam Pokrzywiec ul. Opieki 3A 42-286 Koszęcin	Urząd Gminy Pawonków ul. Zawadzkiego 7 42-772 Pawonków	
Opracował	Podpis	Nr rys.
Adam Pokrzywiec		
	Data	
	Skala	
	listopad 2015 r.	
	1 : 25	
		5.2