
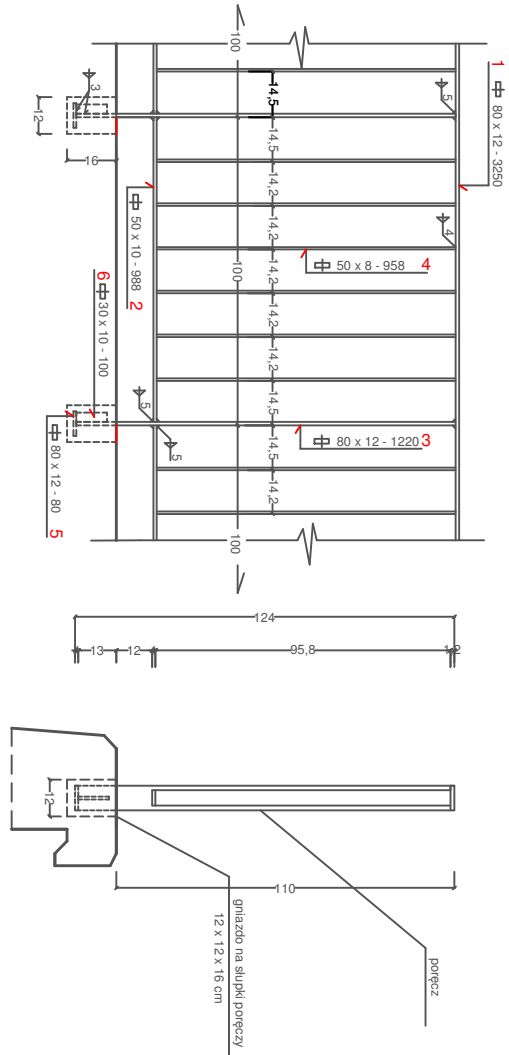


poręcz stalowa z płaskowników

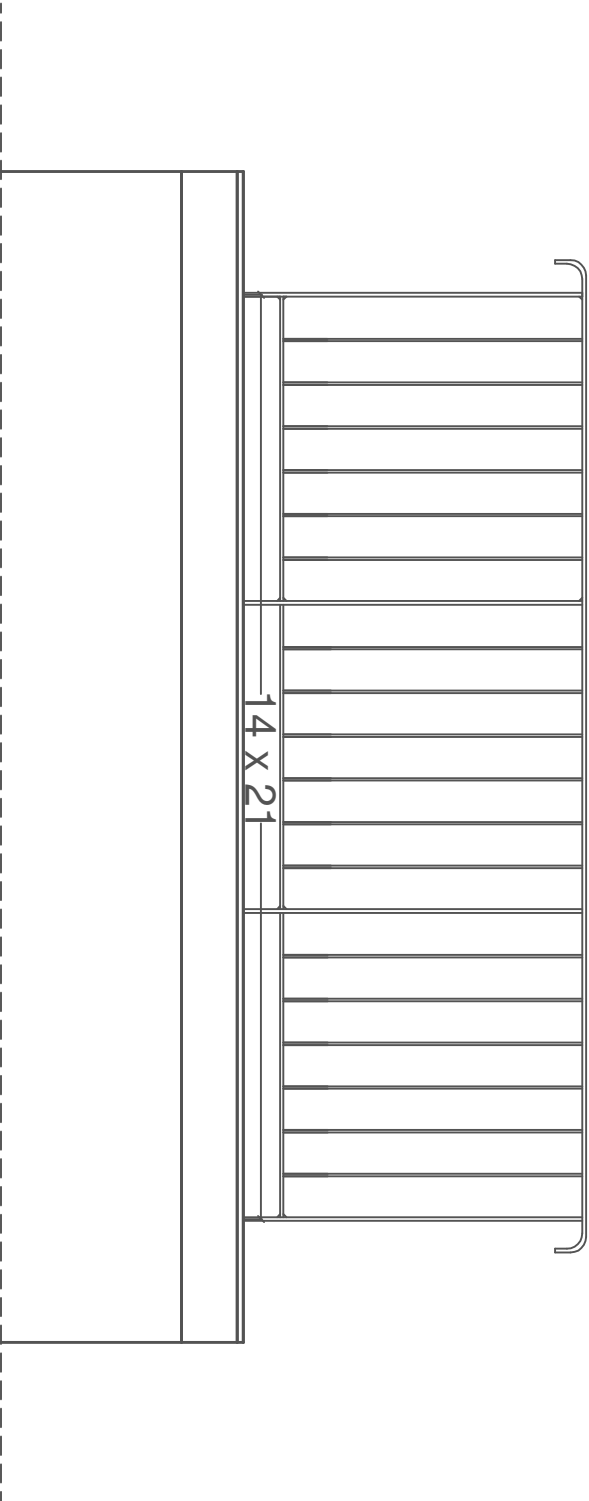

Zestawienie stali profilowej					
Element	Nr	Profil	Długość mm	Ilość szt.	Masa kg
					1m1 elem1 razem
Poręcz	1	80 x 12	3250	2 x 1	7,5424,549,0
	2	50 x 10	988	2 x 3	3,933,923,4
	3	80 x 12	1220	2 x 4	7,549,273,6
	4	50 x 8	958	2 x 18	3,143,0108
	5	80 x 12	80	2 x 4	7,540,64,8
	6	30 x 10	100	2 x 4	2,360,21,6
Razem masa stali					260,40

Stal : St3SX

Nazwa opracowania

Przebudowa drogi gminnej ulicy Kośmiderskiej
relacji Pawonków - Kośmidry w gm. Pawonków

Element opracowania

Poręcz stalowa przepustu śr. 700mm

Opracował

Biurowie Projektów Budowlanych "CADAM" - Adam Pokrzywiec
ul. Opieki 3A 42-286 Koszęcin

Inwestor

Urząd Gminy Pawonków
ul. Zawadzkiego 7
42-772 Pawonków

Opracował

Adam
Pokrzywiec

Podpis

Data
listopad 2015 r.

Nr rys.

5.4

Skala
1 : 25