



Przekrój konstrukcyjny typowy przez zjazd prywatny
km 0+000,00 do km 0+762,75
skala 1:50

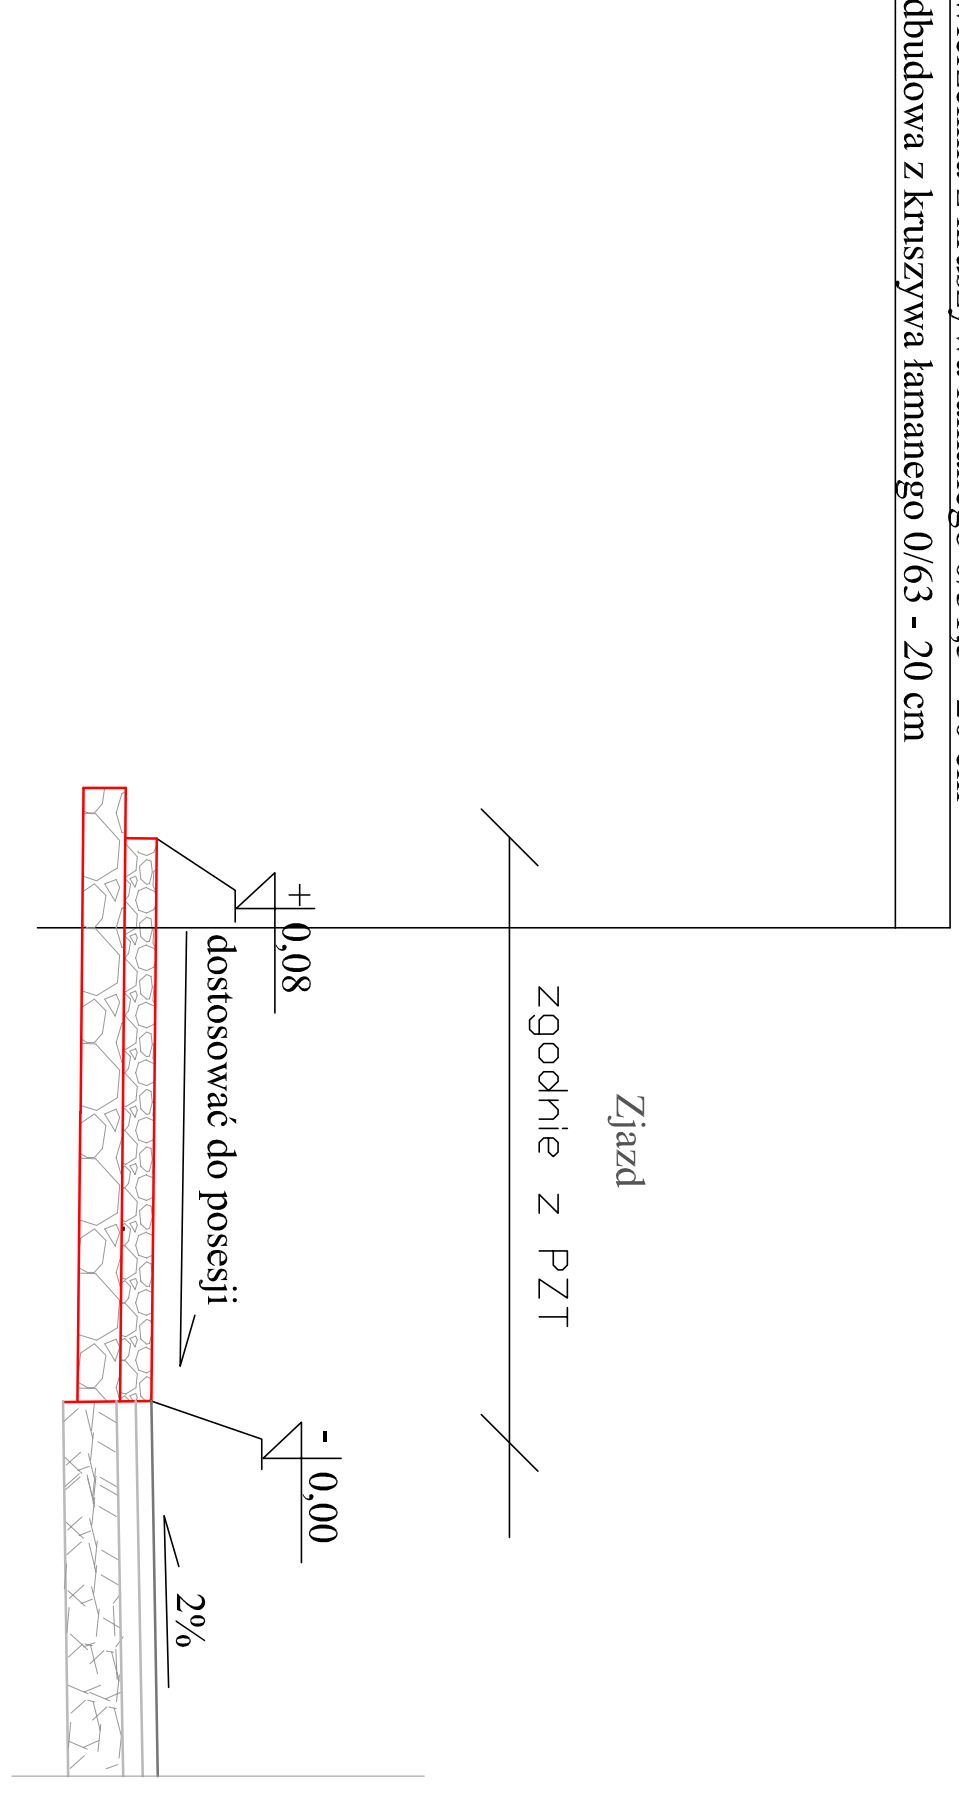


Przekrój typowy
Przepust z rur betonowych $\phi=400$ pod zjazdem

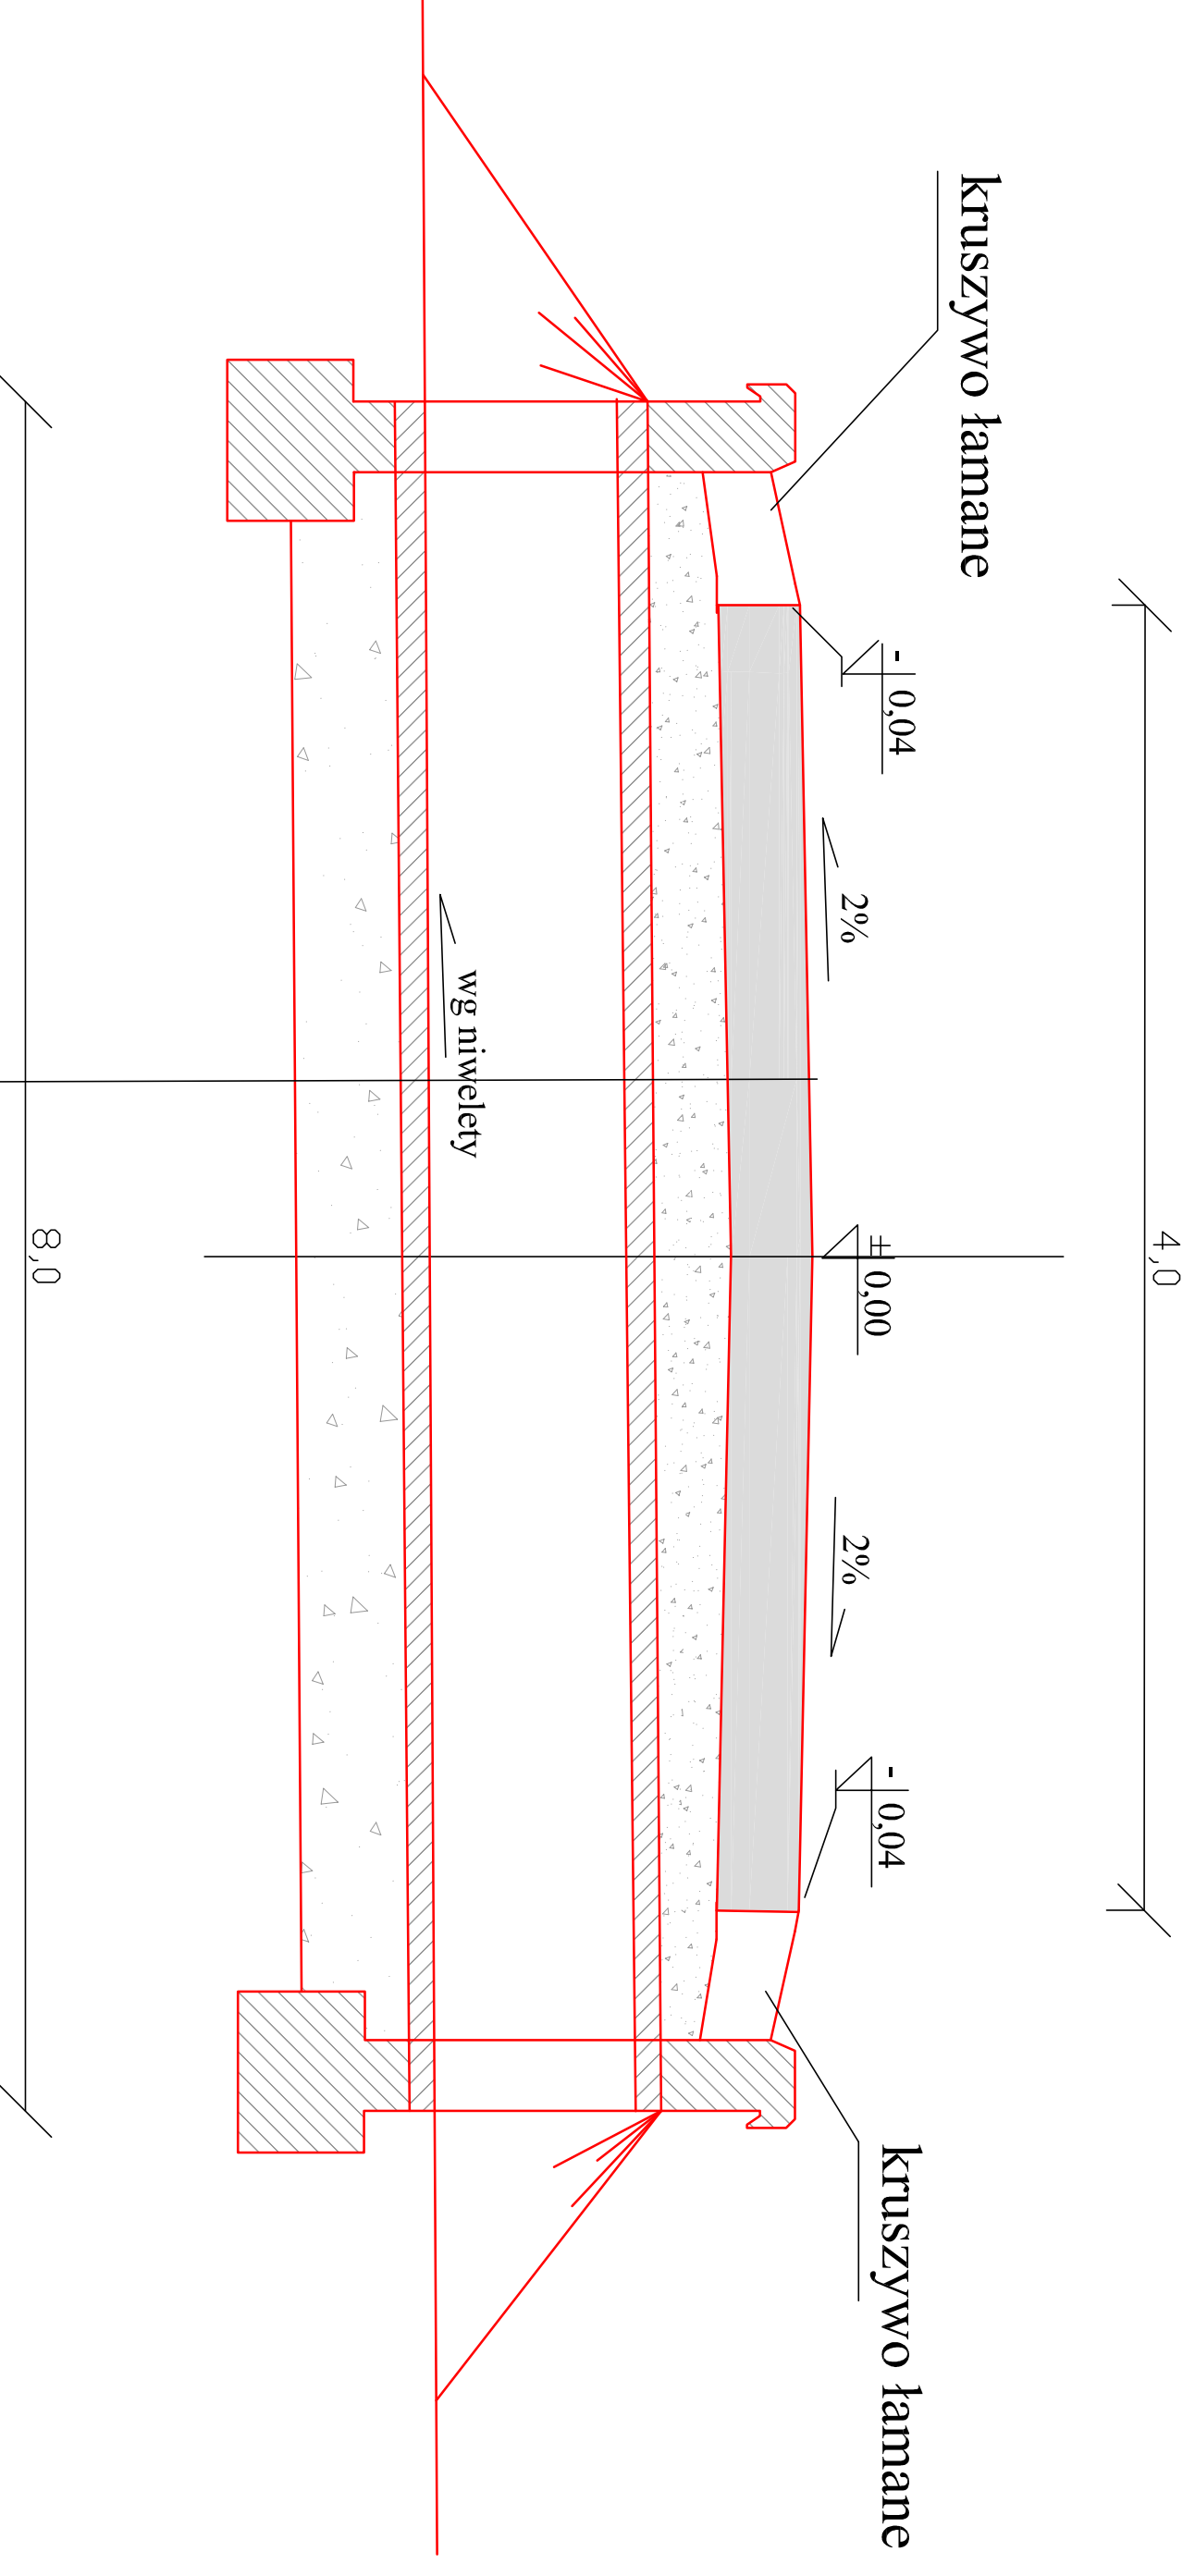


Widok ścianki czołowej dla przepustów

nawierzchnia z kruszewywa lamnego 0,31.5 - 20 cm
podbudowa z kruszewywa lamnego 20cm
stabilizacja gruntu cementem 2,5MPa - min 15cm
rura betonowa $\phi=400$
ława fundamentowa żwirkowa

A - A

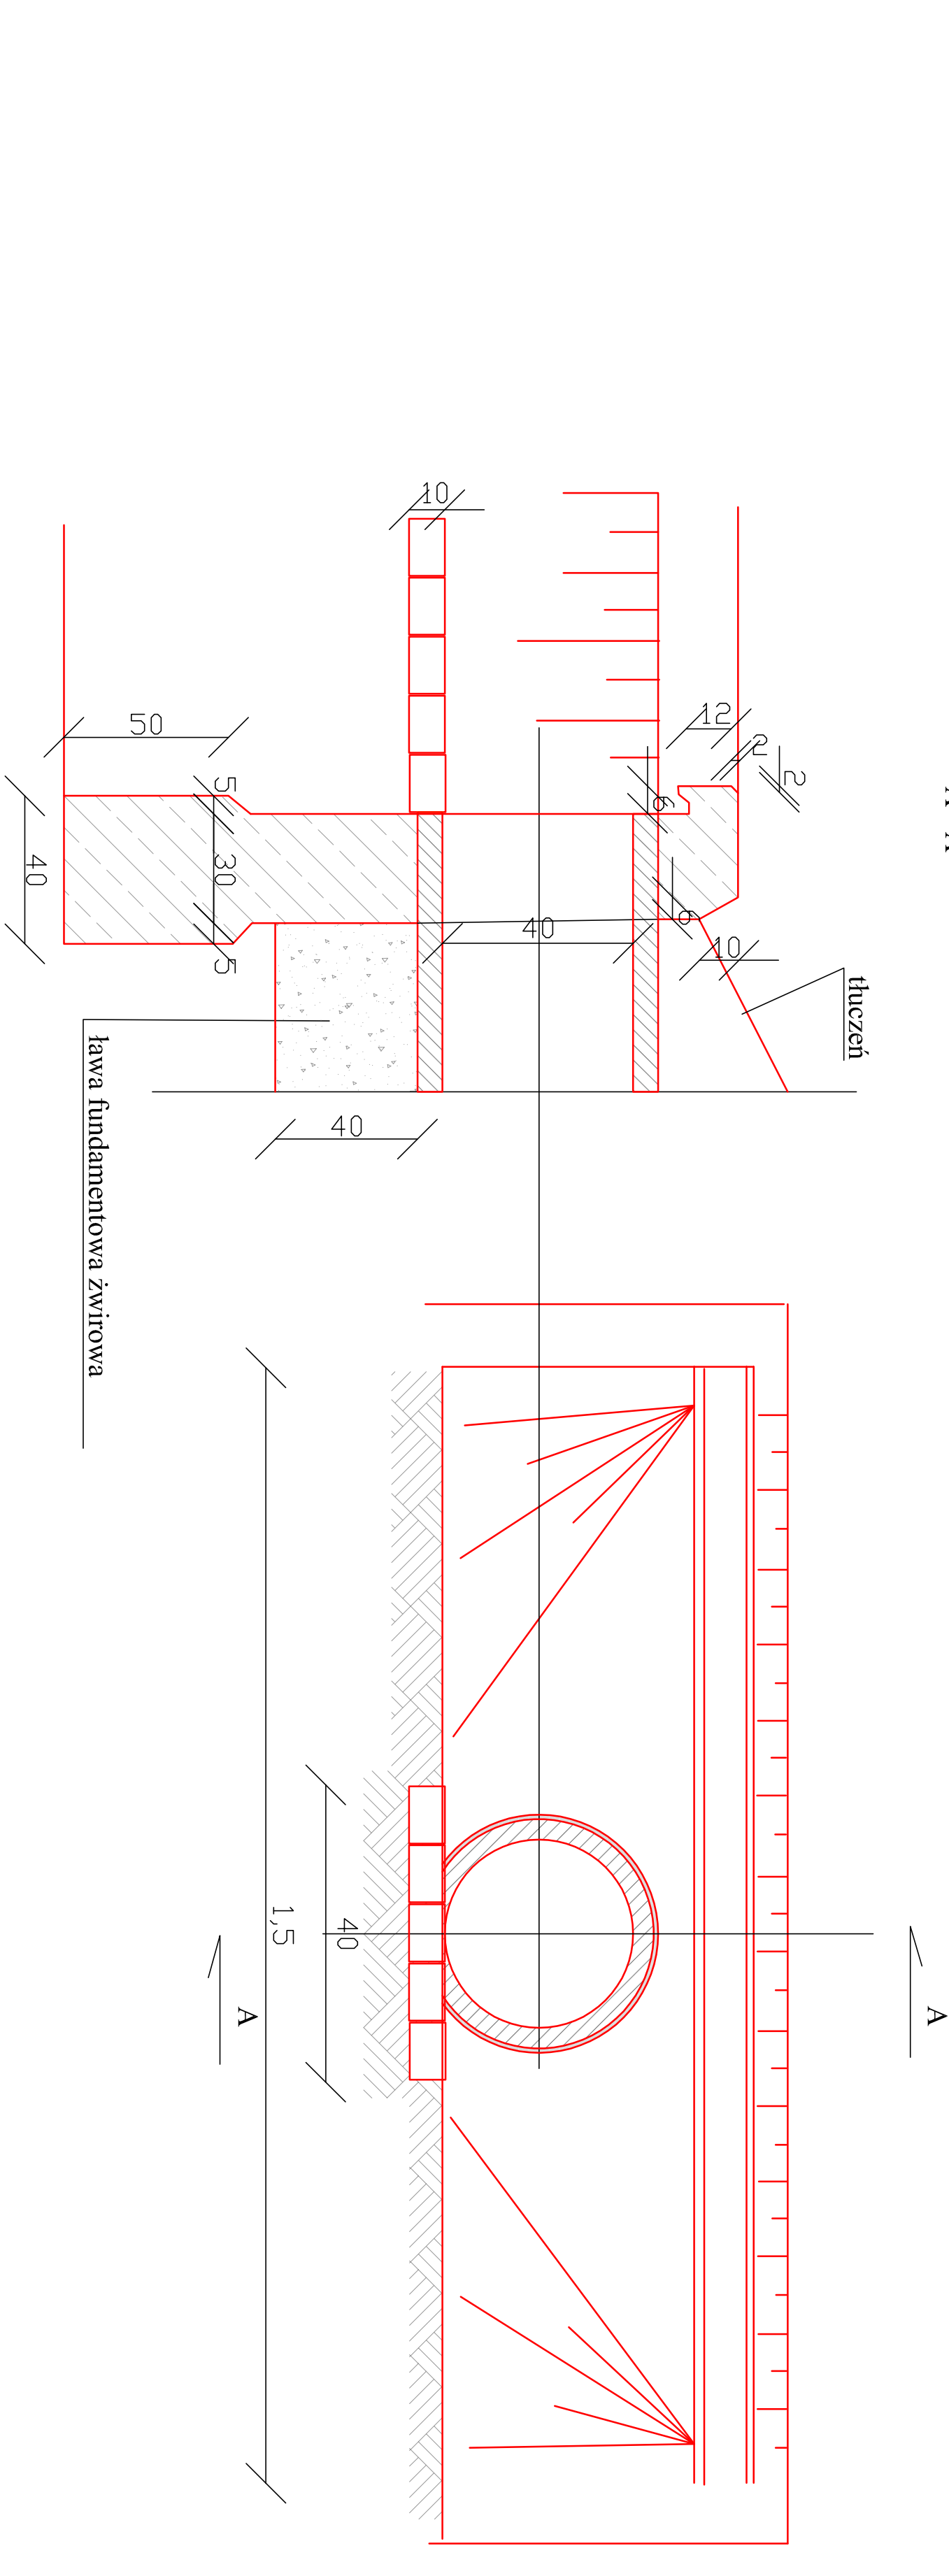

Przekrój konstrukcyjny typowy przez zjazd prywatny
km 0+762,75 do km 0+820,21
skala 1:50

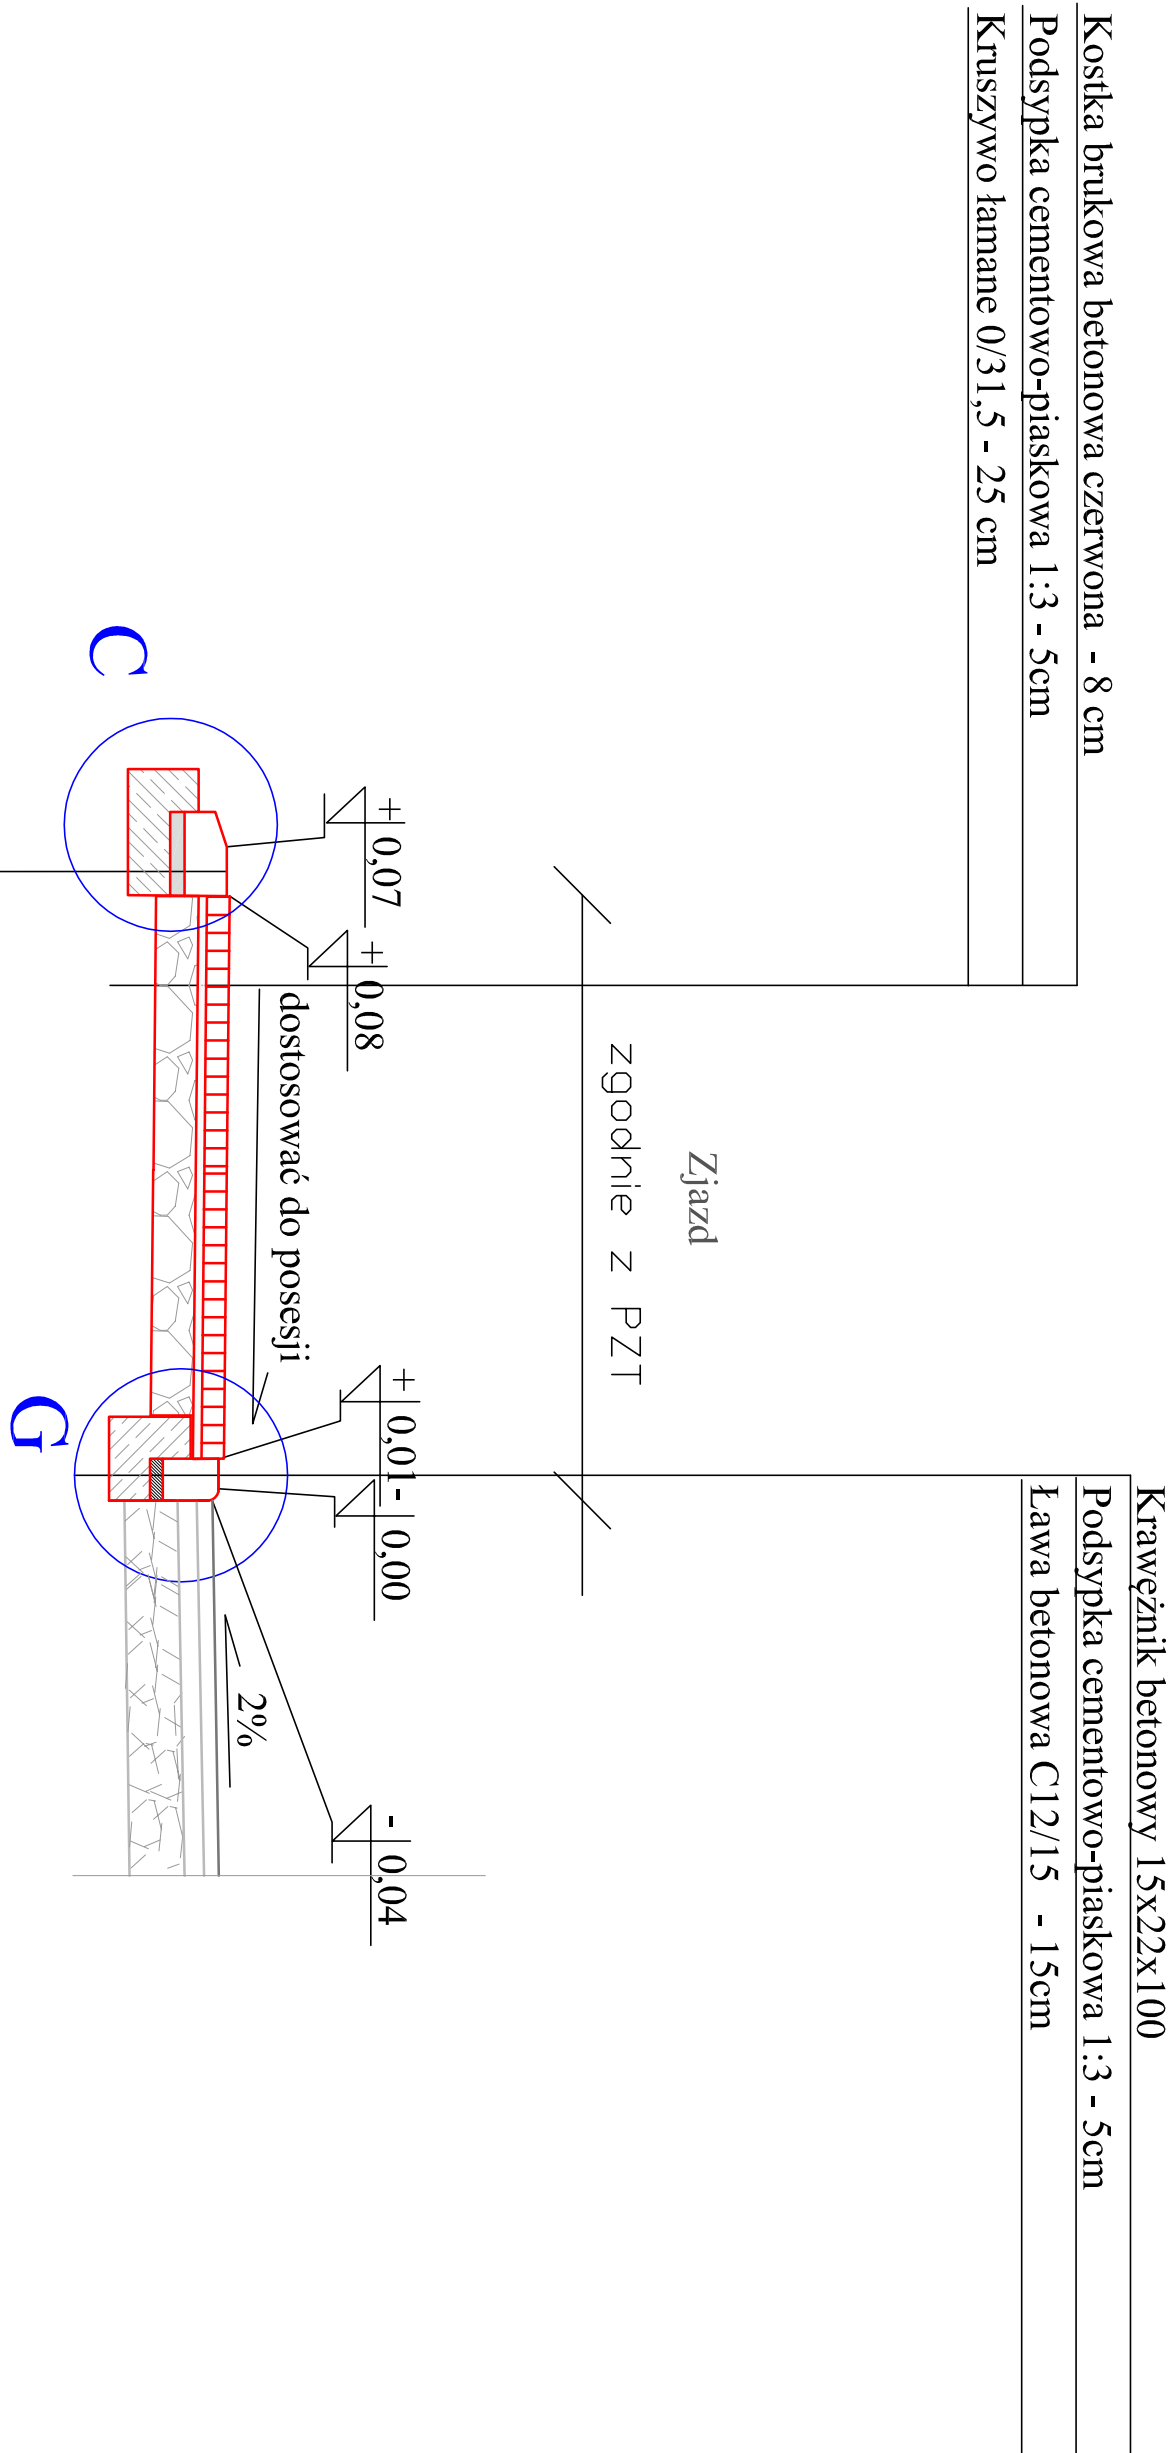


Krawężnik betonowy 15x30x100
Podstypka cementowo-piaskowa 1:3 - 5cm
Kruszywo lamne 0,31.5 - 25 cm

Krawężnik

Zjazd o nawierzchni z kostki brukowej betonowej

Krawężnik


konstrukcja drogi

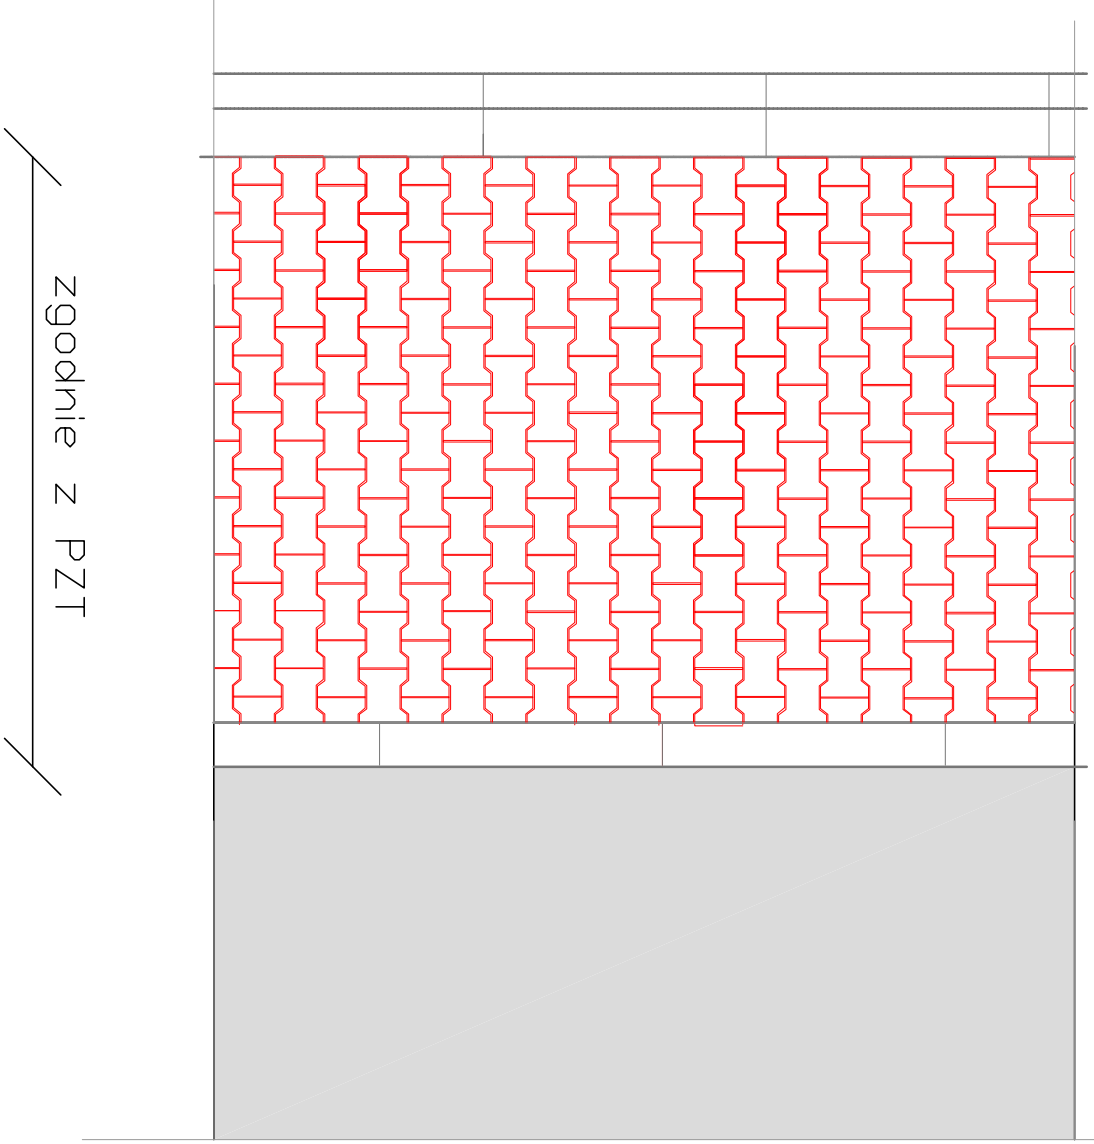

km 0+762,75 do km 0+820,21

Przekrój konstrukcyjny

skala 1:50

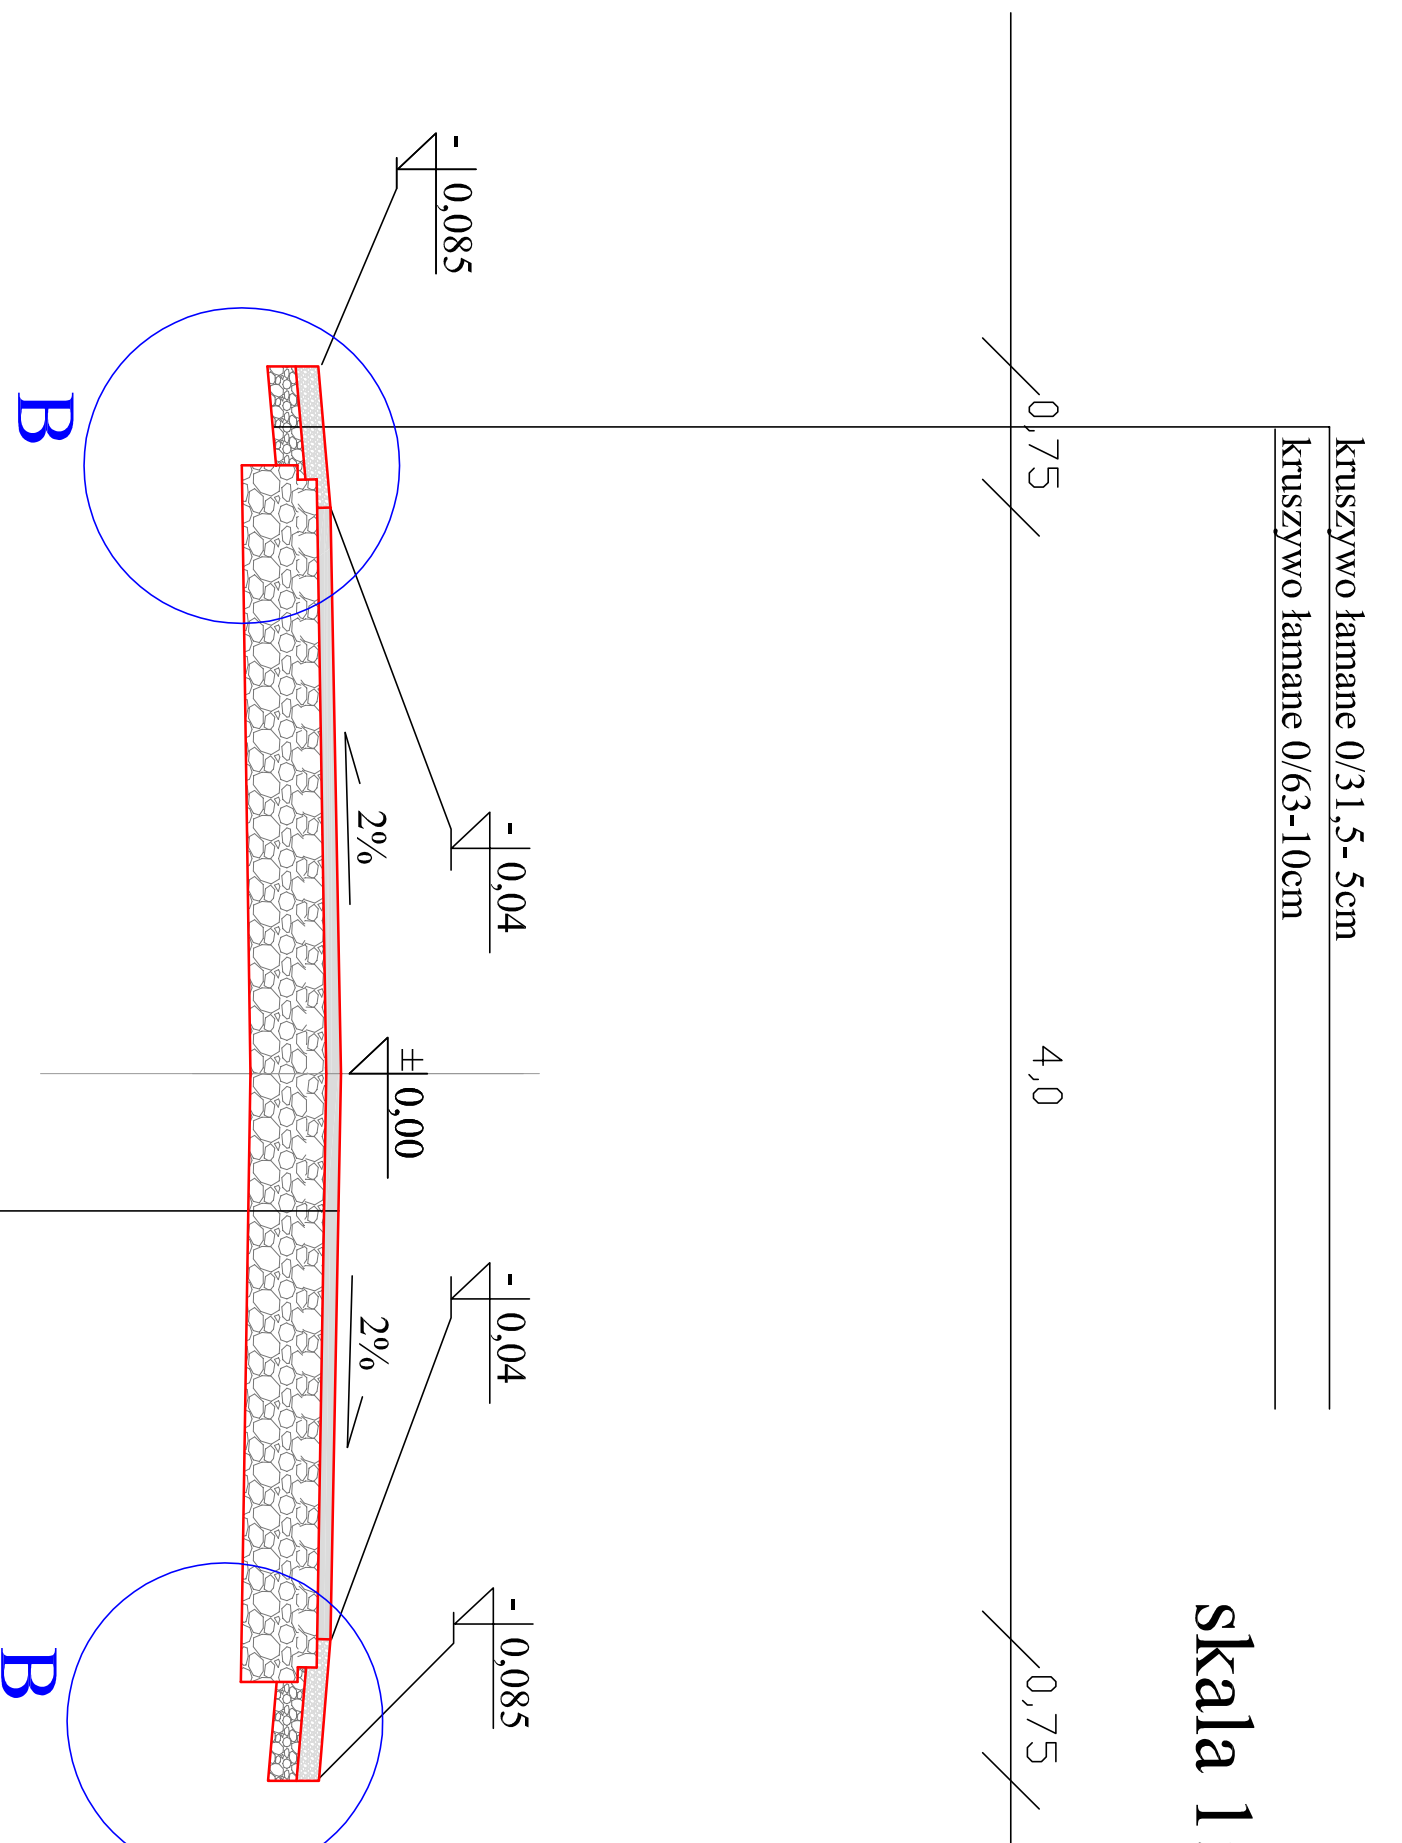


wersja ścianki z betonu asfaltowego ACI 15 - 4 cm
podstypka cementowo-piaskowa 1:3 - 5 cm
stabilizacja gruntu cementem 2,5MPa - 15 cm
istniejąca konstrukcja drogi



km 0+000,00 do km 0+762,75

Przekrój konstrukcyjny


skala 1:50

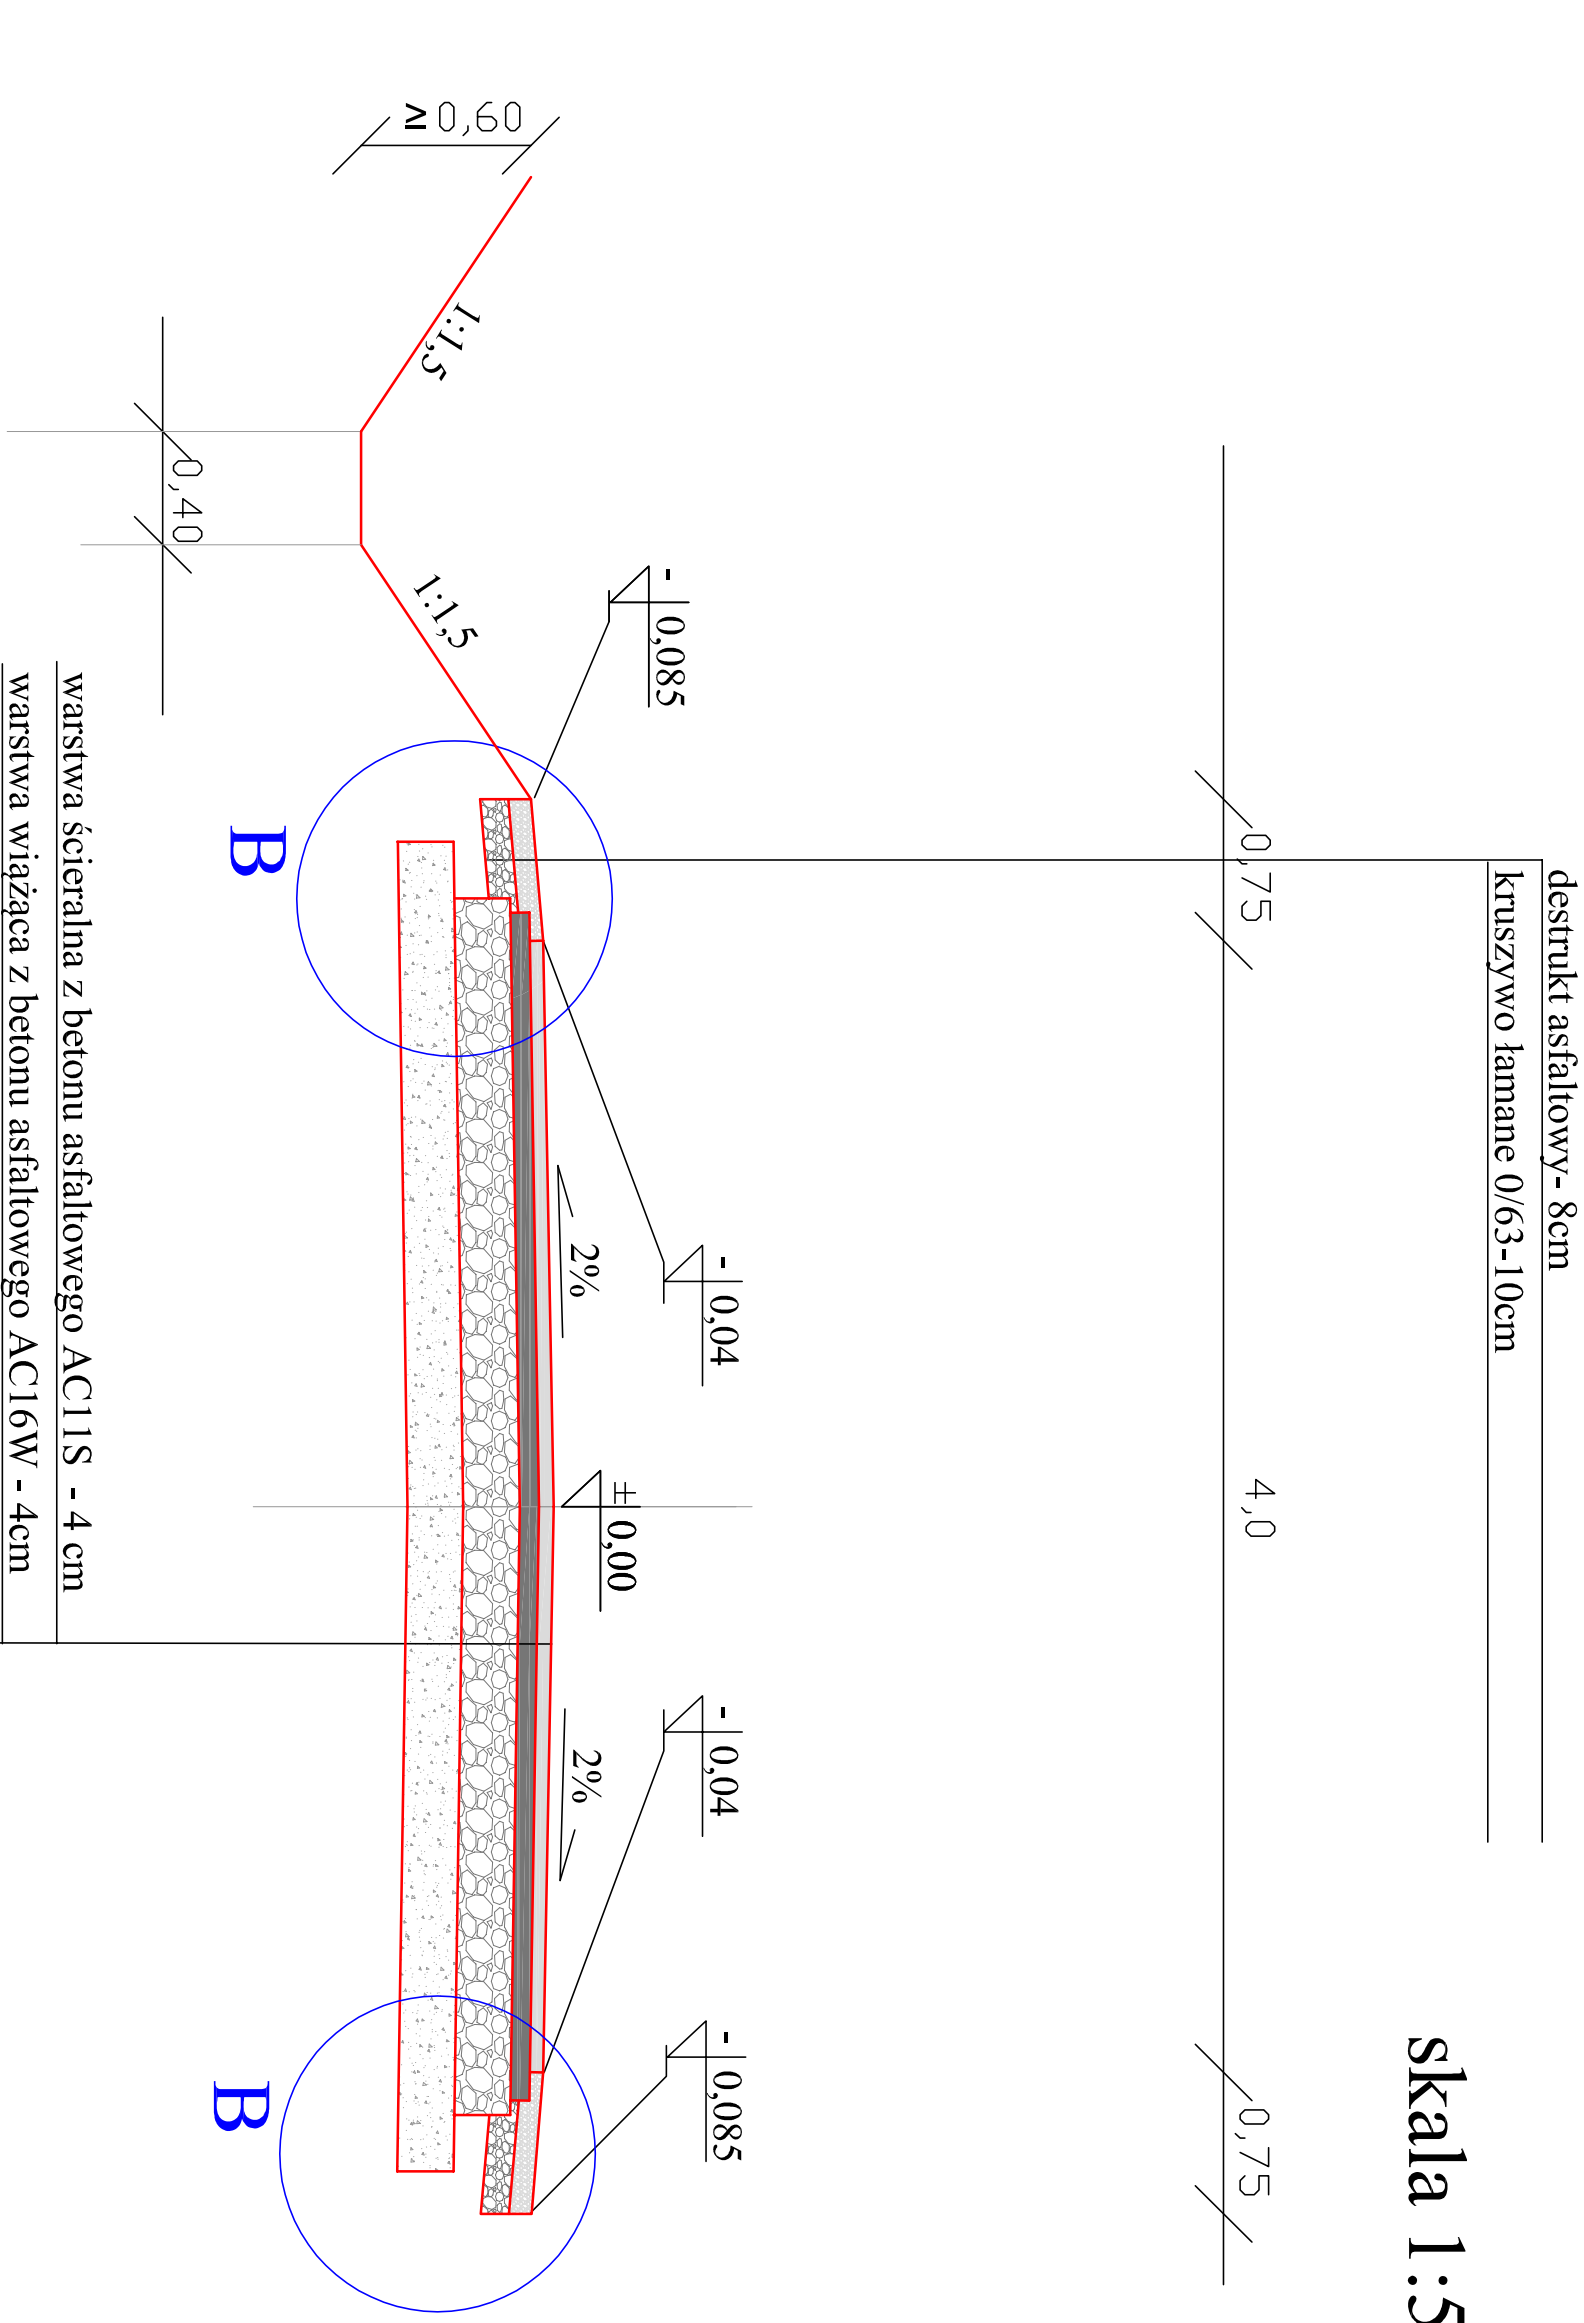


wersja ścianki z betonu asfaltowego ACI 15 - 4 cm
podstypka cementowo-piaskowa 1:3 - 5 cm
stabilizacja gruntu cementem 2,5MPa - 15 cm
istniejąca konstrukcja drogi

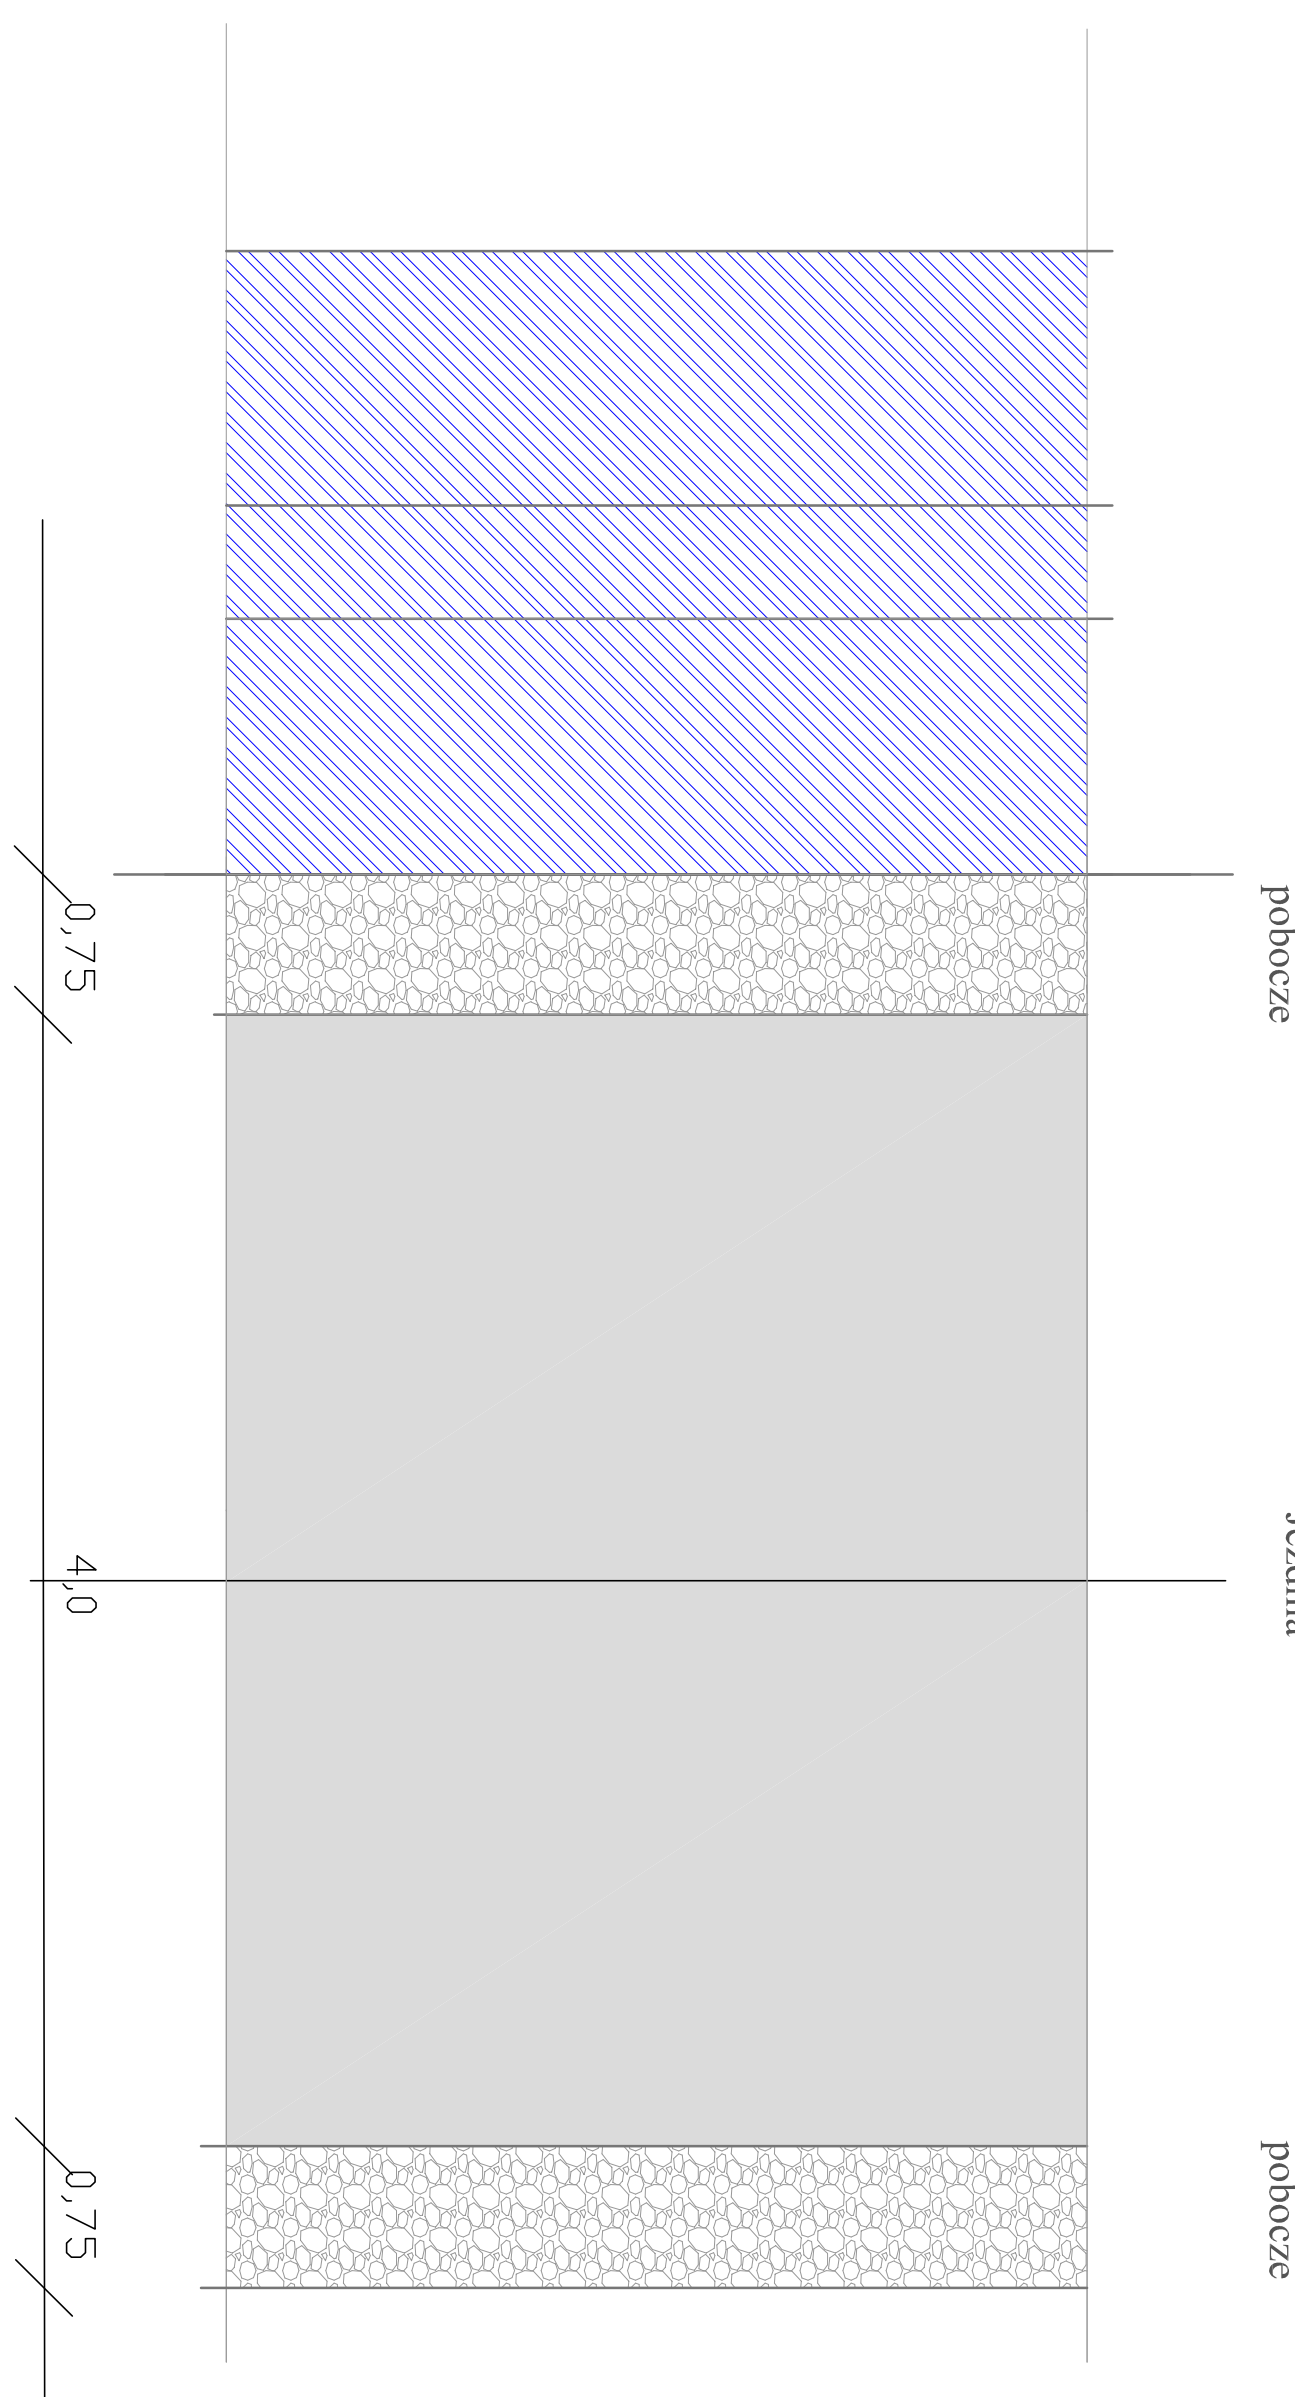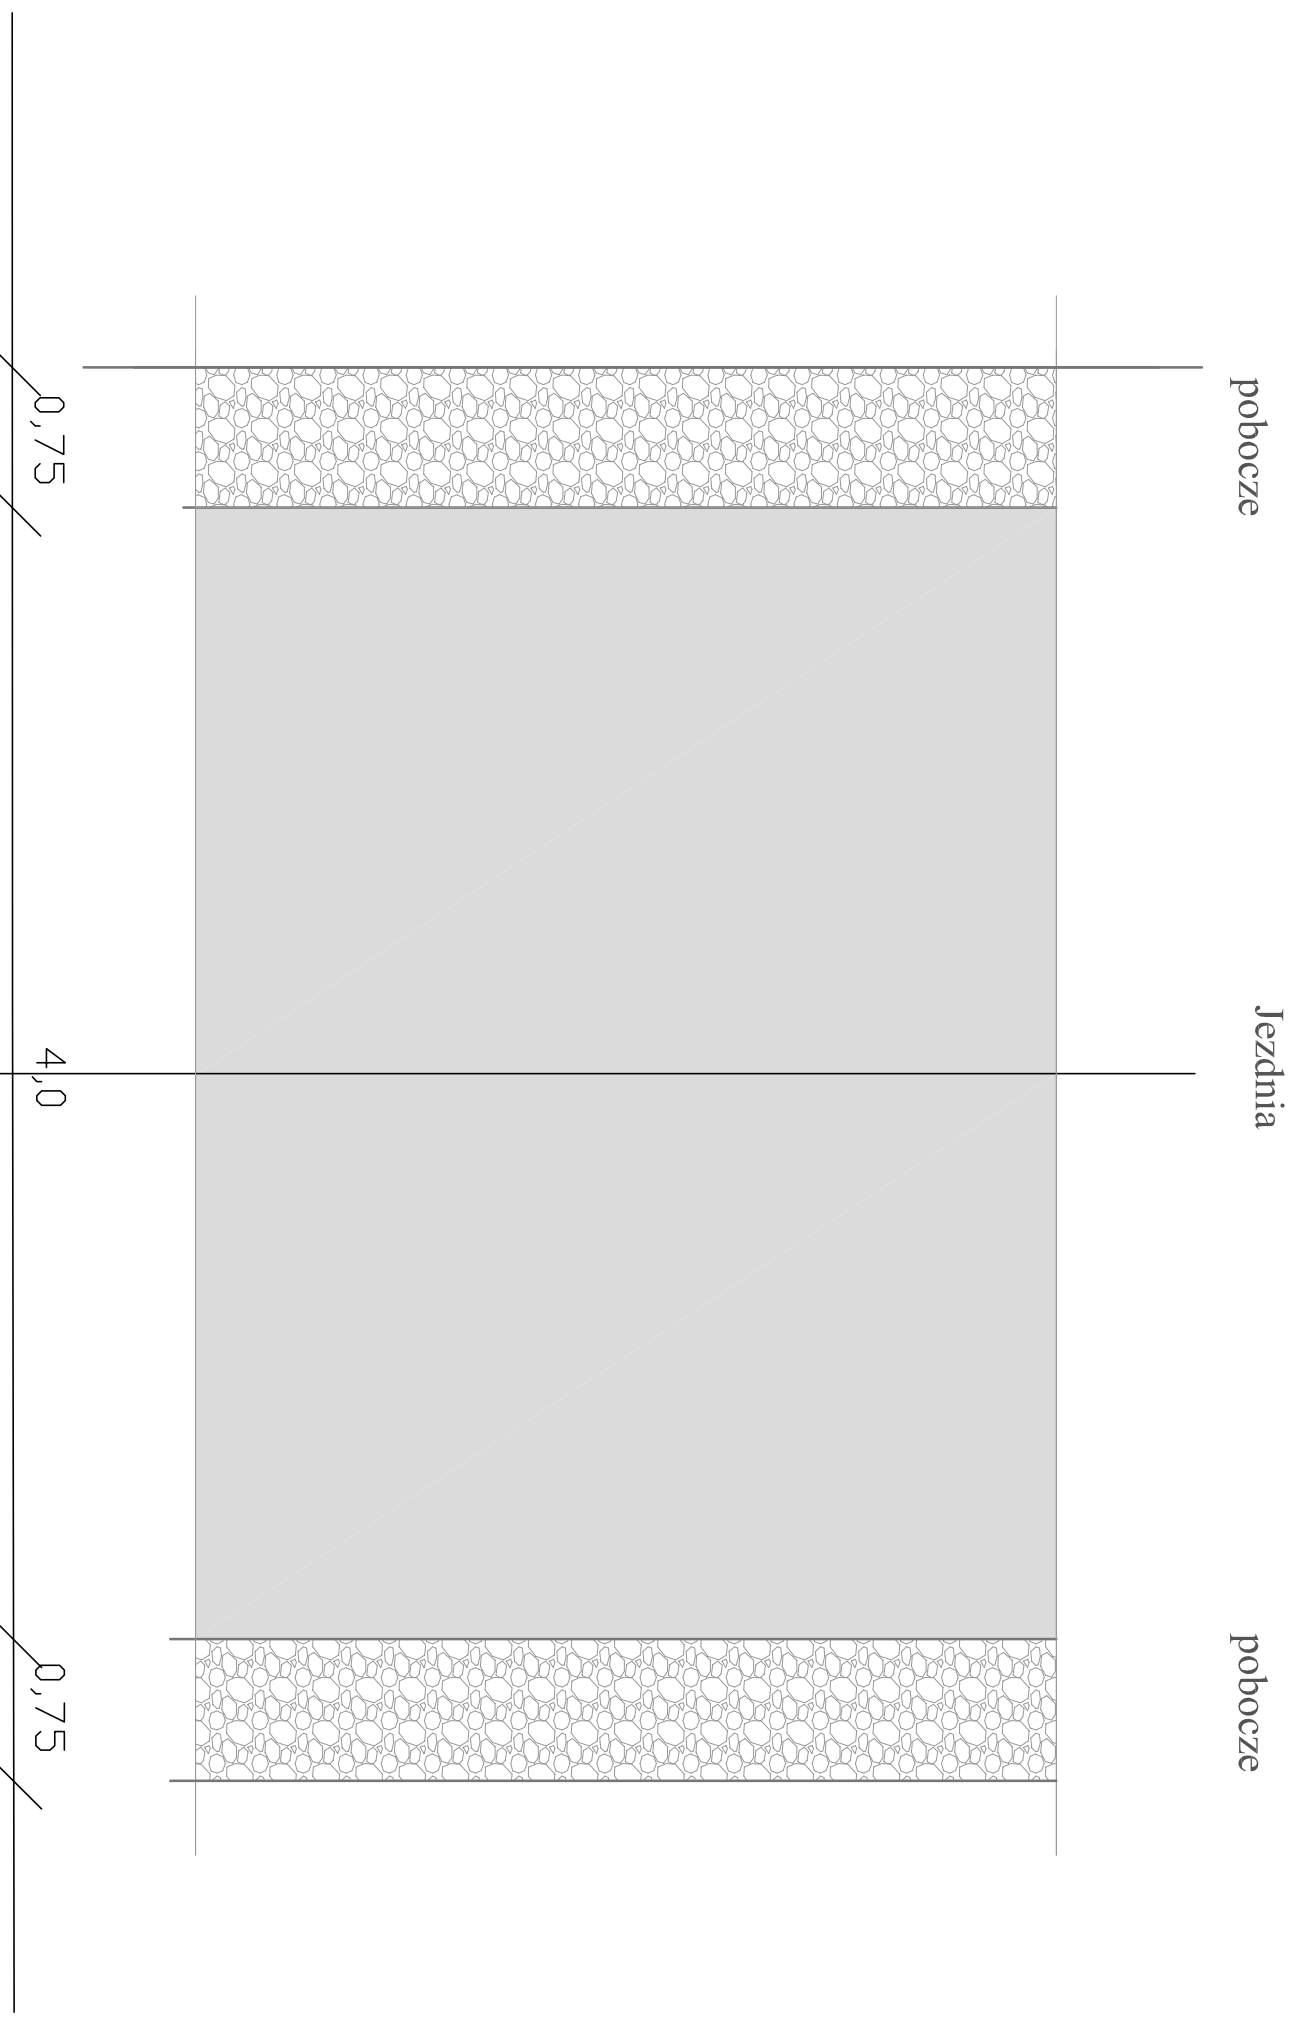


Szczegół C
skala 1:20

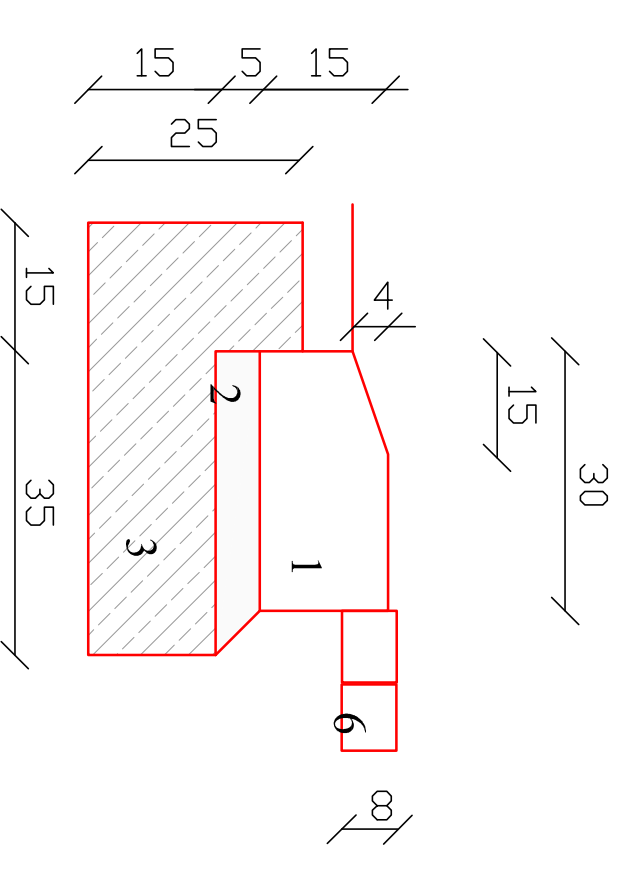

Szczegół B
skala 1:20

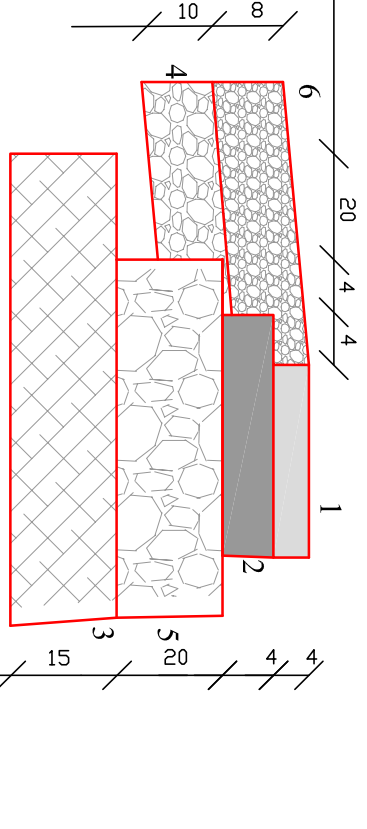

Szczegół G
skala 1:20

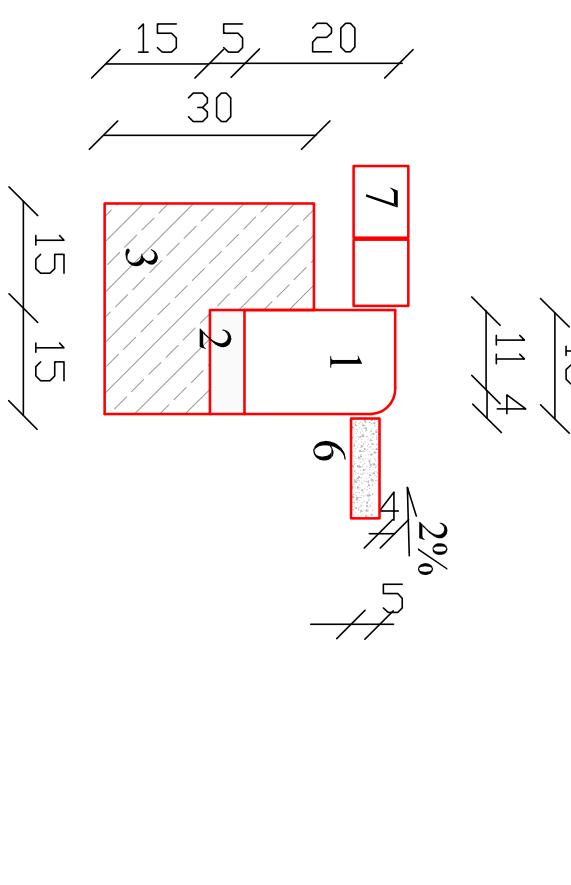

- 1 - krawężnik typ lekki 15x30x100 cm
- 2 - podstypka cementowo-piaskowa 1:3
- 3 - ława z betonu C12/15
- 4 - betonowa kostka brukowa 8cm

Przebudowa drogi gminnej ulicy Sienkiewicza wwozdzianach gmina Pawonków			
Przekroje konstrukcyjne i szczegóły			
Opracowanie Biuro Projektów Budowlanych "CADAM" - Adam Pokrzywiec ul. Opieki 3A 42-286 Koszęcin			
Załącznik drogi	Investor		
Urząd Gminy Pawonków	Urząd Gminy Pawonków		
Opracowanie	Data		
Adam Pokrzywiec	luty 2019 r.		
Projektant	Podpis		
Jacek Malinur	Skala		
	1 : 500		