


PROJ. SZAFKA STEROWNICZA

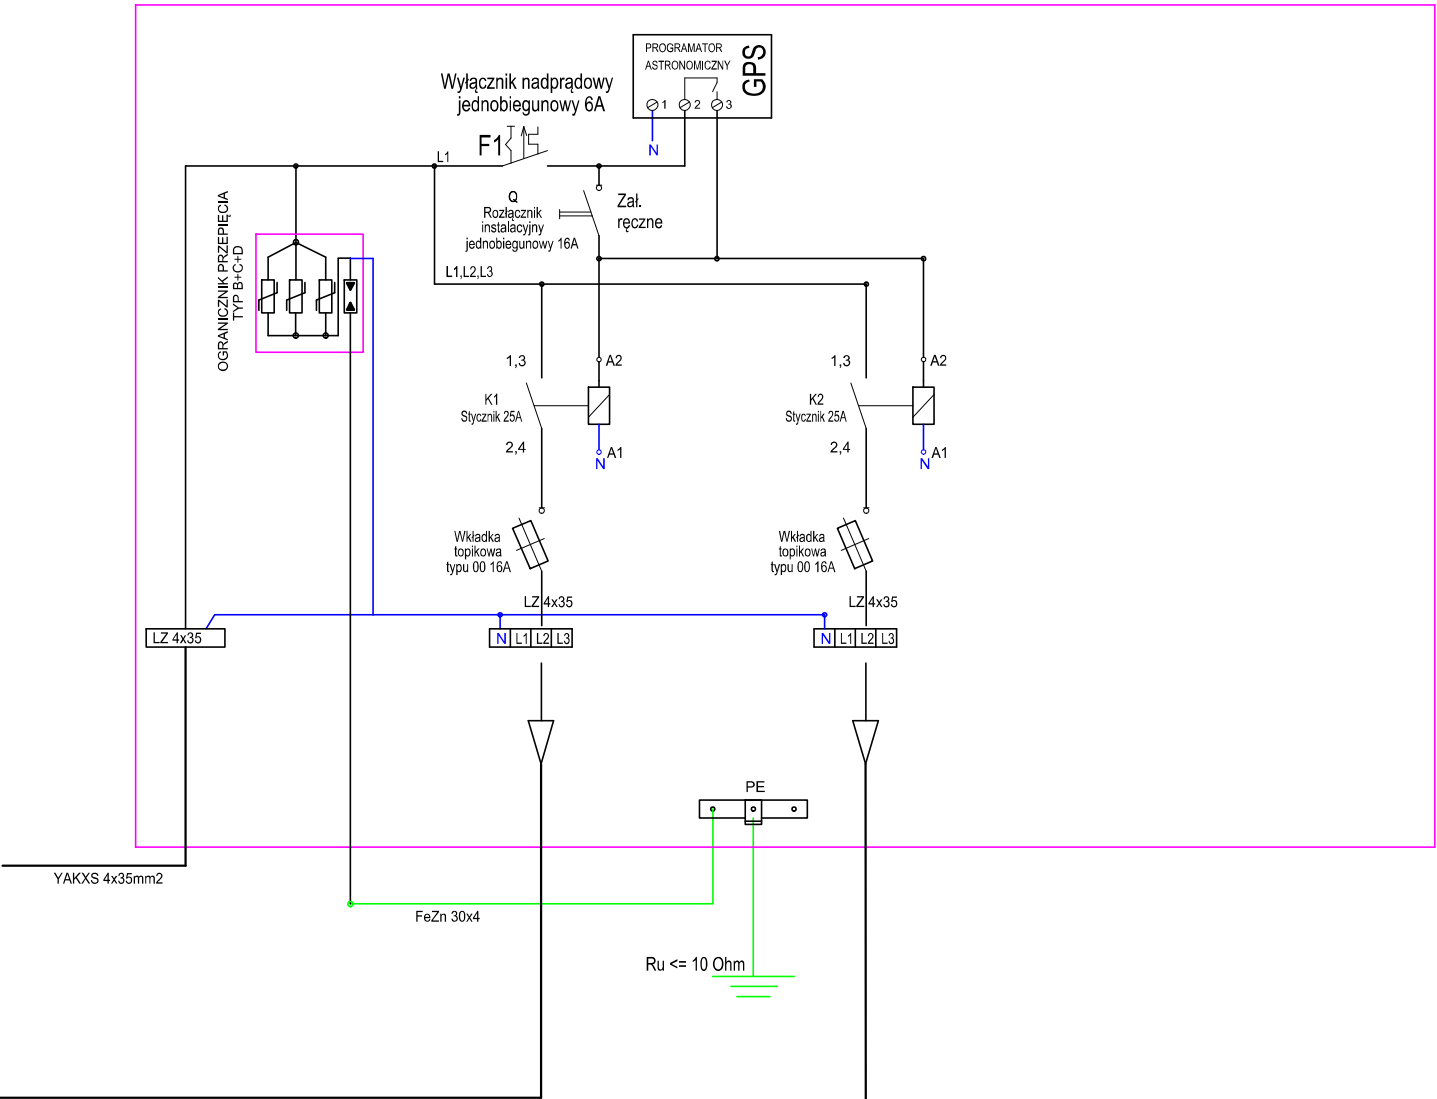

OBWÓD NR 1

PROJ. LINIA KABLOWA OŚW.TERENU TYPU YAKXS 4x35mm2

Pi = 560W, Ltr= 423m, Lk=507m

OBWÓD NR 2

PROJ. LINIA KABLOWA OŚW.TERENU TYPU YAKXS 4x35mm2

Pi = 560W, Ltr= 509m, Lk=593m

PPELTECHLEN				PRACOWNIA PROJEKTOWA ELTECHLEN SEBASTIAN KULIK 42-700 LUBLINIEC, UL. OLESKA 85 tel.: +48 505 068 618 e-mail: ppe.biuro@gmail.com	
Inwestor:		GMINA PAWONKÓW UL. ZAWADZKIEGO 7 42-772 PAWONKÓW			
Temat:		OŚWIETLENIE DROGOWE FRAGMENTU ULICY STAWOWEJ W KOŚMIDRACH			
Faza projektu:		PROJEKT BUDOWLANY I WYKONAWCZY BRANŻA ELEKTRYCZNA			
Projektant:		mgr inż. Sebastian Kulik	upr.: SLK/4170/POOE/12		Data oprac.: 10.2018 r.
Opracował:		mgr inż. Jarosław Topoła			
Opracował:		mgr inż. Przemysław Majczak			Skala: .
Tytuł rysunku:		SCHEMAT SZAFKI STEROWNICZEJ			Nr rysunku: 4