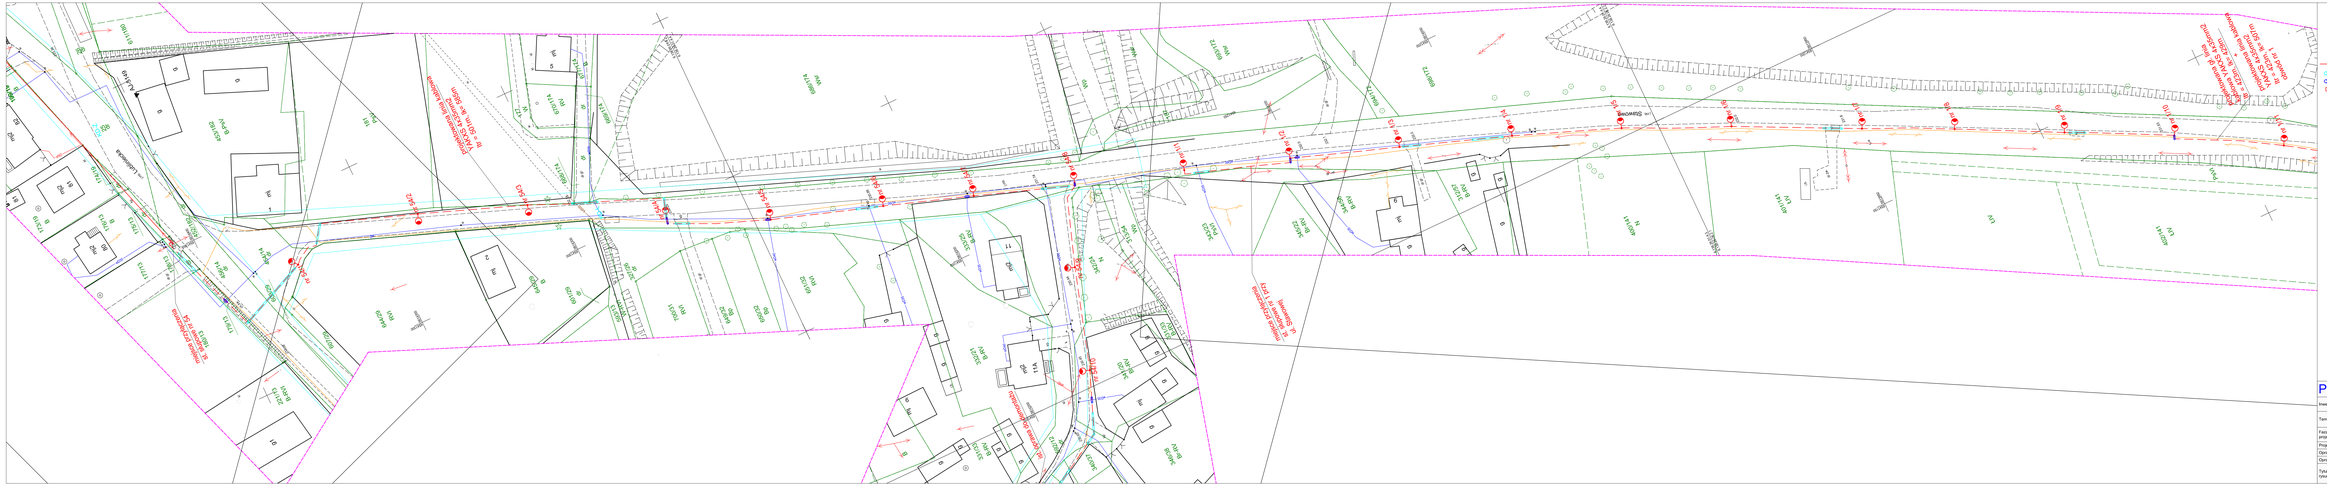

LEGENDA:

proj. oświetlenie terenu, słup aluminiowy, wysokość słupa 5m, bez wysięgnika, z oprawą LED 36W

projektowana linia kablowa ośw. typu YAKXS 4 x 35mm2

projektowana rura osłonowa głaba 75 w kolorze niebieskim

projektowana rura osłonowa karbowana 75 w kolorze niebieskim

projektowana szafka sterownicza

PPELTECHLEN	WNIOSKOWNA PRZEDSTAWIA ELTECHLEN SEBASTIAN KULIK 41-703 LUBLINIEC, UL. OLEŚNA 85 tel.: +48 503 068 618 e-mail: ppe.biuro@gmail.com		
Inwestor:	GMINA PARCHAŃCIN UL. ZAMKOWA NR 27 62-772 PARCHAŃCIN		
Temat:	OŚWIETLENIE DROGOWE FRAGMENTU ULICY STAKOWEJ ORAZ ULICY KUŹNICKIEJ W KOSMORACH		
Faza projektu:	PROJEKT BUDOWLANY I WYKONAWCZY BRANŻA ELEKTRYCZNA		
Projektant:	mgr inż. Sebastian Kulik	opr.: SLK/ETS/PDOE/12	Data opracowania: 10.2018 r.
Opracował:	mgr inż. Jarosław Trąpka		
Opracował:	mgr inż. Przemysław Majczak		Skala: 1:500
Tytuł rysunku:	PLAN SYTUACYJNY		Nr rysunku: 2.1