


istn. st. słup. nr 26 istn. st. słup. nr 25 istn. st. słup. nr 24 istn. st. słup. nr 23 istn. st. słup. nr 22 istn. st. słup. nr 21 istn. st. słup. nr 20 istn. st. słup. nr 19 istn. st. słup. nr 18 istn. st. słup. nr 17 istn. st. słup. nr 16 istn. st. słup. nr 15 istn. st. słup. nr 14 istn. st. słup. nr 13 istn. st. słup. nr 12 istn. st. słup. nr 11 istn. st. słup. nr 10 istn. st. słup. nr 9 istn. st. słup. nr 8 istn. st. słup. nr 7 istn. st. słup. nr 6



montaż proj. oprawy LED 36W na wysięgniku 1m montaż proj. oprawy LED 36W na wysięgniku 1m montaż proj. oprawy LED 36W na wysięgniku 1m montaż proj. oprawy LED 36W na wysięgniku 1m montaż proj. oprawy LED 36W na wysięgniku 1m montaż proj. oprawy LED 36W na wysięgniku 1m montaż proj. oprawy LED 36W na wysięgniku 1m wymiana istniejącej oprawy na proj. oprawę LED 36W na wysięgniku 1m montaż proj. oprawy LED 36W na wysięgniku 1m wymiana istniejącej oprawy na proj. oprawę LED 36W na wysięgniku 1m montaż proj. oprawy LED 36W na wysięgniku 1m wymiana istniejącej oprawy na proj. oprawę LED 36W na wysięgniku 1m montaż proj. oprawy LED 36W na wysięgniku 1m wymiana istniejącej oprawy na proj. oprawę LED 36W na wysięgniku 1m montaż proj. oprawy LED 36W na wysięgniku 1m wymiana istniejącej oprawy na proj. oprawę LED 36W na wysięgniku 1m montaż proj. oprawy LED 36W na wysięgniku 1m wymiana istniejącej oprawy na proj. oprawę LED 36W na wysięgniku 1m

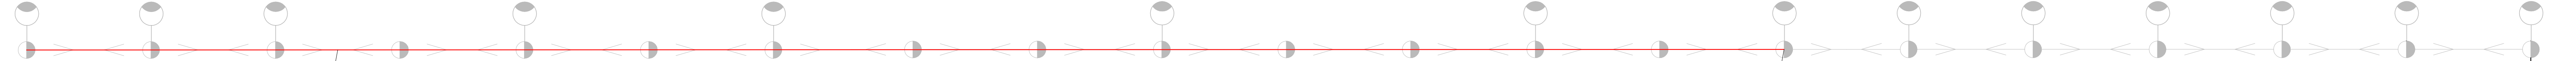

PROJ. LINIA NAPOWIETRZNA AsXS_n 2x25mm²
Pi = 39W x 14 = 546W
Ltr = 504m, Lk = 520m

PROJ. LINIA NAPOWIETRZNA AsXS_n 2x25mm²
Pi = 39W x 14 = 546W
Ltr = 504m, Lk = 520m

PROJ. LINIA KABLOWA YAKXS 4x16mm²
Pi = 39W x 2 = 78W
Ltr = 76m, Lk = 96m

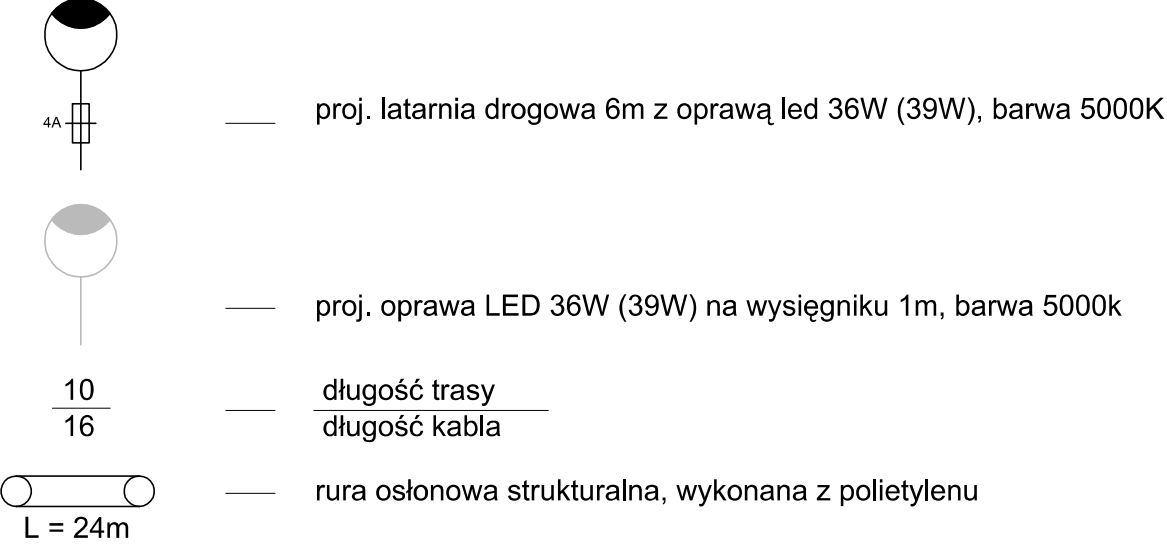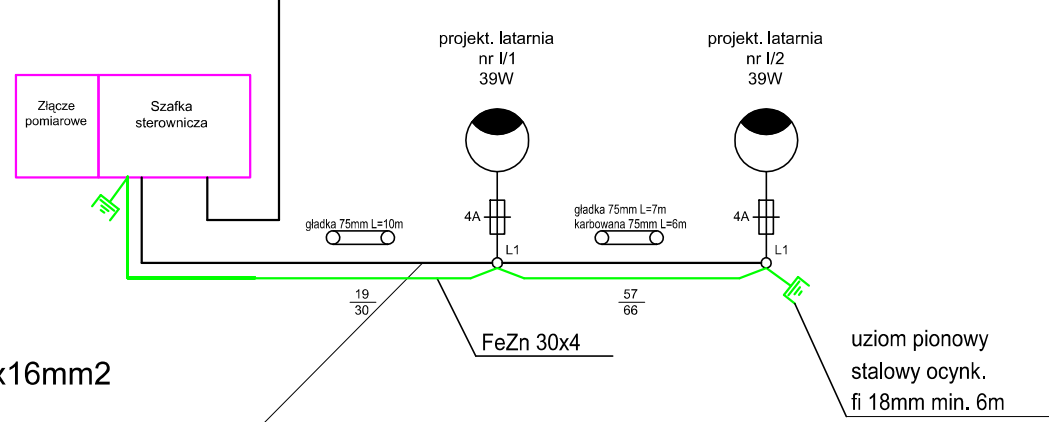

OCHRONA PRZECIWPORAŻENIOWA:
PODSTAWOWA - izolacja podstawowa, obudowy o stopniu ochrony co najmniej IP 2X
DODATKOWA - urządzenia w II-giej klasie ochronności, instalacja wykonana w klasie równoważnej II-giej klasie ochronności
- samoczynne wyłączenie zasilania

UKŁAD SIECI ZASILAJĄCEJ: TT

Remont dróg gminnych w Łagiewnikach Wielkich w ramach zadania : "Przebudowa nawierzchni dróg gminnych- ulicy Rolnej, Polnej i Lompy w Łagiewnikach Wielkich"			
SCHEMAT IDEOWY LINII KABLOWYCH I NAPOWIETRZNYCH			
Opracowanie Biuro Projektów Budowlanych "CADAM" - Adam Pokrzywiec ul. Opiełki 3A 42-286 Koszęcin			
Zarządca drogi		Inwestor	
Urząd Gminy Pawonków		Urząd Gminy Pawonków	
Projektant	Podpis	Data	Nr rys. E3
mgr. inż. Sebastian Kulik SLK/4170/POOE/12		sierpień 2019r.	
Opracowanie	Podpis	Skala	
Oskar Szopa			