

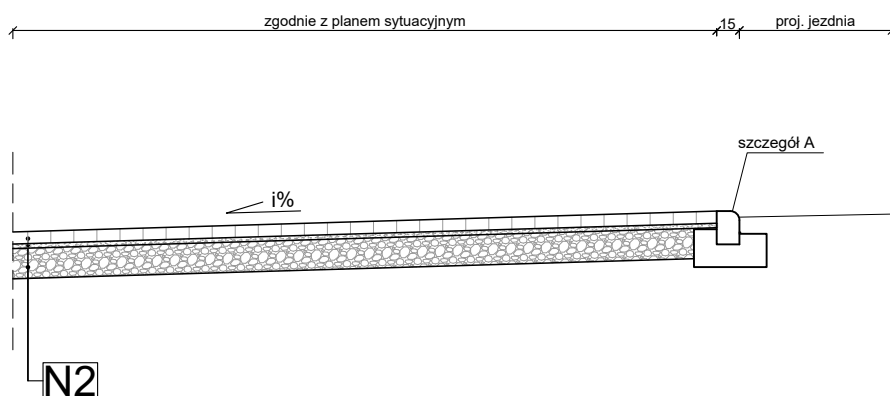


PRZEKRÓJ A-A

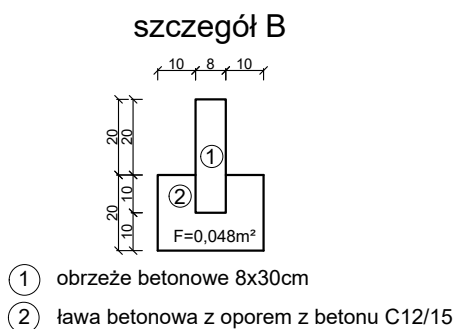

SZCZEGÓŁ KONSTRUKCYJNY skala 1:20

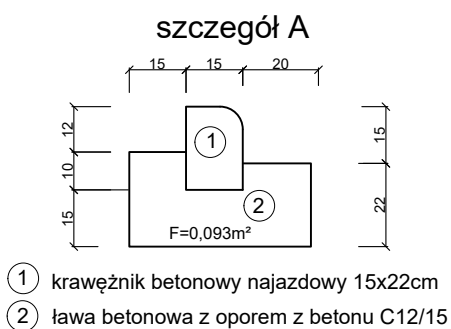

Konstrukcja N2

w-wa kostki betonowej typu Holland kolor czerwony	8 cm
w-wa podsypki cem.-piaskowej 1:4	3 cm
w-wa podbudowy z kruszywa łam. stab. mech. 0/31,5	20 cm

UWAGA=1%÷3%

Zjazdów bez przepustów należy wykonać zgodnie z konstrukcją N2



DOKUMENTACJA TECHNICZNA

Nazwa i adres obiektu

Remont łącznika pomiędzy ulicami Polną i Strażacką

Tytuł rysunku

Szczegół zjazdu

Inwestor

Gmina Pawonków

Branża

Drogowa

Imię i nazwisko projektanta

Podpis

Nr rys.

mgr inż. Rafał Popiołek

Nr uprawnień

SLK/7115/PBD/16

4

Data

VII.2020r.

Skala

1:50