



PRZEKRÓJ A-A

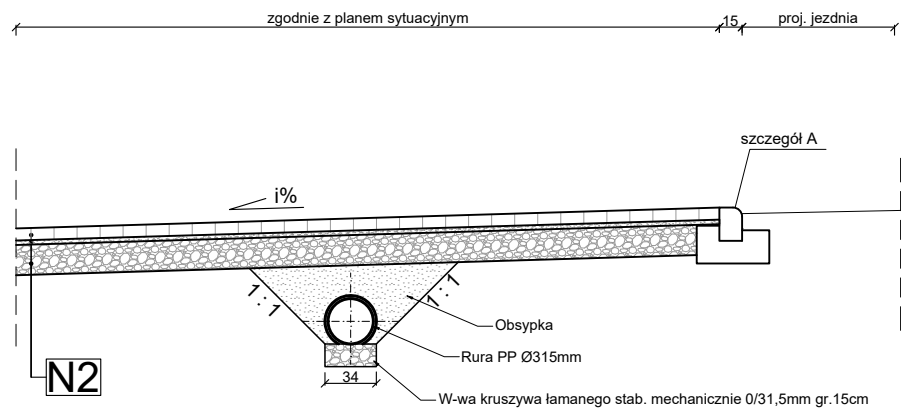


SZCZEGÓŁ KONSTRUKCYJNY skala 1:20

szczegół A

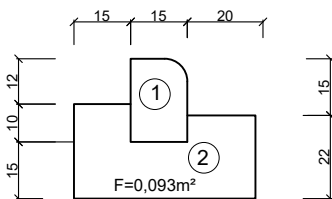

- ① krawężnik betonowy najazdowy 15x22cm
- ② ława betonowa z oporem z betonu C12/15

szczegół B

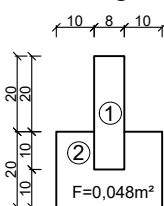

- ① obrzeże betonowe 8x30cm
- ② ława betonowa z oporem z betonu C12/15

Konstrukcja N2

w-wa kostki betonowej typu Holland kolor czerwony	8 cm
w-wa podsypki cem.-piaskowej 1:4	3 cm
w-wa podbudowy z kruszywa łam. stab. mech. 0/31,5	20 cm

UWAGA=1%÷3%

Zjazdy bez przepustów należy wykonać zgodnie z konstrukcją N2



DOKUMENTACJA TECHNICZNA DO ZGŁOSZENIA
ZAMIARU WYKONANIA ROBÓT BUDOWLANYCH

Nazwa i adres obiektu

Przebudowa ul. Polnej w Koszvicach

Tytuł rysunku

Szczegół zjazdu

Inwestor

Gmina Pawonków

Branża

Drogowa

Imię i nazwisko projektanta

Podpis

Nr rys.

mgr inż. Rafał Popiołek

Nr uprawnień

SLK/7115/PBD/16

4

Data

VII.2020r.

Skala

1:50