



PRZEKRÓJ A-A

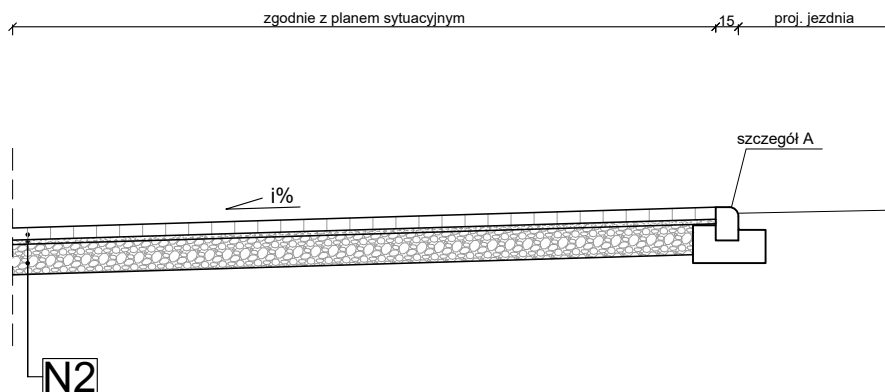


SZCZEGÓŁ KONSTRUKCYJNY skala 1:20

szczegół A

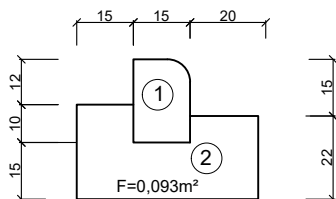

- ① krawężnik betonowy najazdowy 15x22cm
- ② ława betonowa z oporem z betonu C12/15

szczegół B

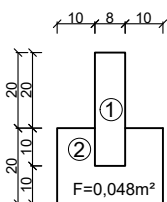

- ① obrzeże betonowe 8x30cm
- ② ława betonowa z oporem z betonu C12/15

Konstrukcja N2

w-wa kostki betonowej typu Holland kolor czerwony	8 cm
w-wa podsypki cem.-piaskowej 1:4	3 cm
w-wa podbudowy z kruszywa łam. stab. mech. 0/31,5	20 cm

UWAGA=1%÷3%

Zjazdy bez przepustów należy wykonać zgodnie z konstrukcją N2

	DOKUMENTACJA TECHNICZNA DO ZGŁOSZENIA ZAMIARU WYKONANIA ROBÓT BUDOWLANYCH		
	Nazwa i adres obiektu		
Przebudowa ul. Strażackiej w Koszvicach			
Tytuł rysunku	Szczegół zjazdu		
Inwestor	Gmina Pawonków		
Branża	Drogowa		
Imię i nazwisko projektanta	Podpis	Nr rys.	
mgr inż. Rafał Popiołek		4	
Nr uprawnień			
Data	VII.2020r.	Skala	1:50