
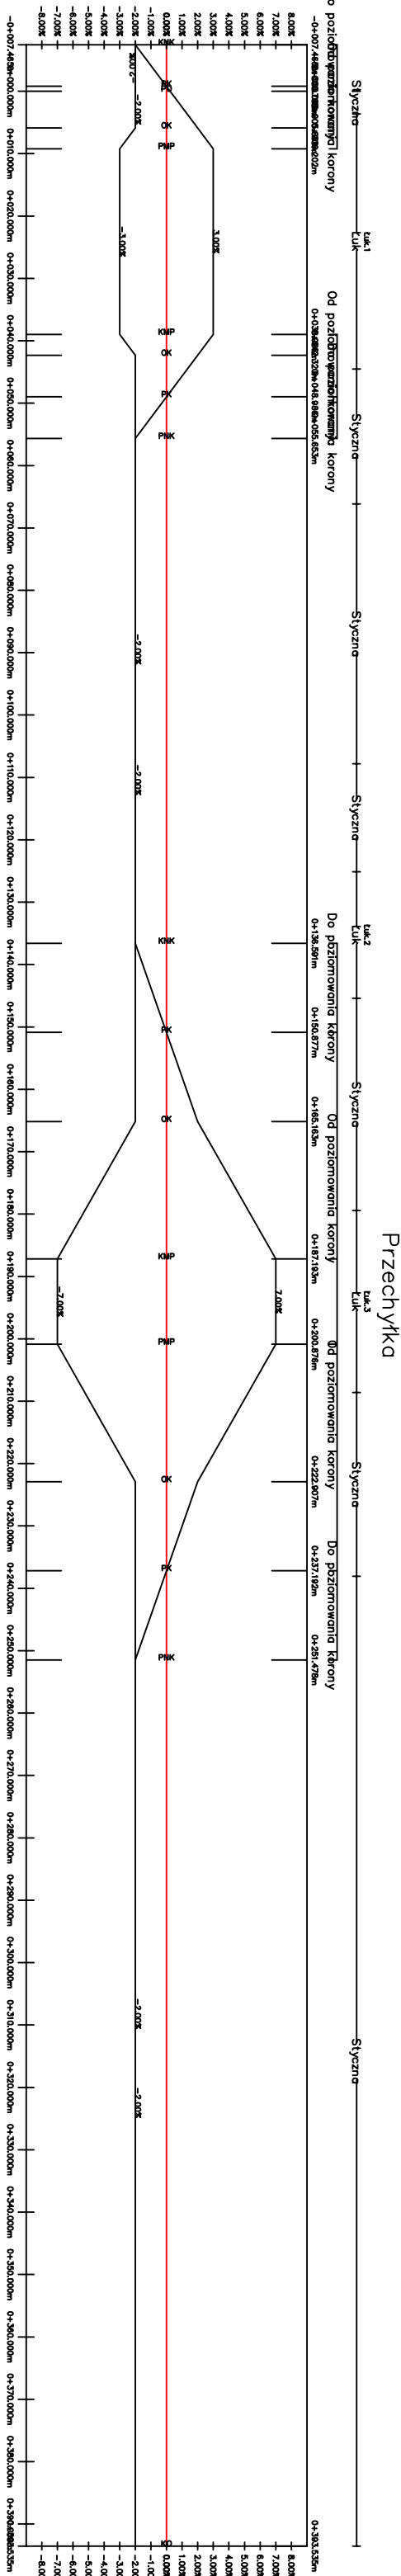


Wykres profilu – Ulica Lubliniecka

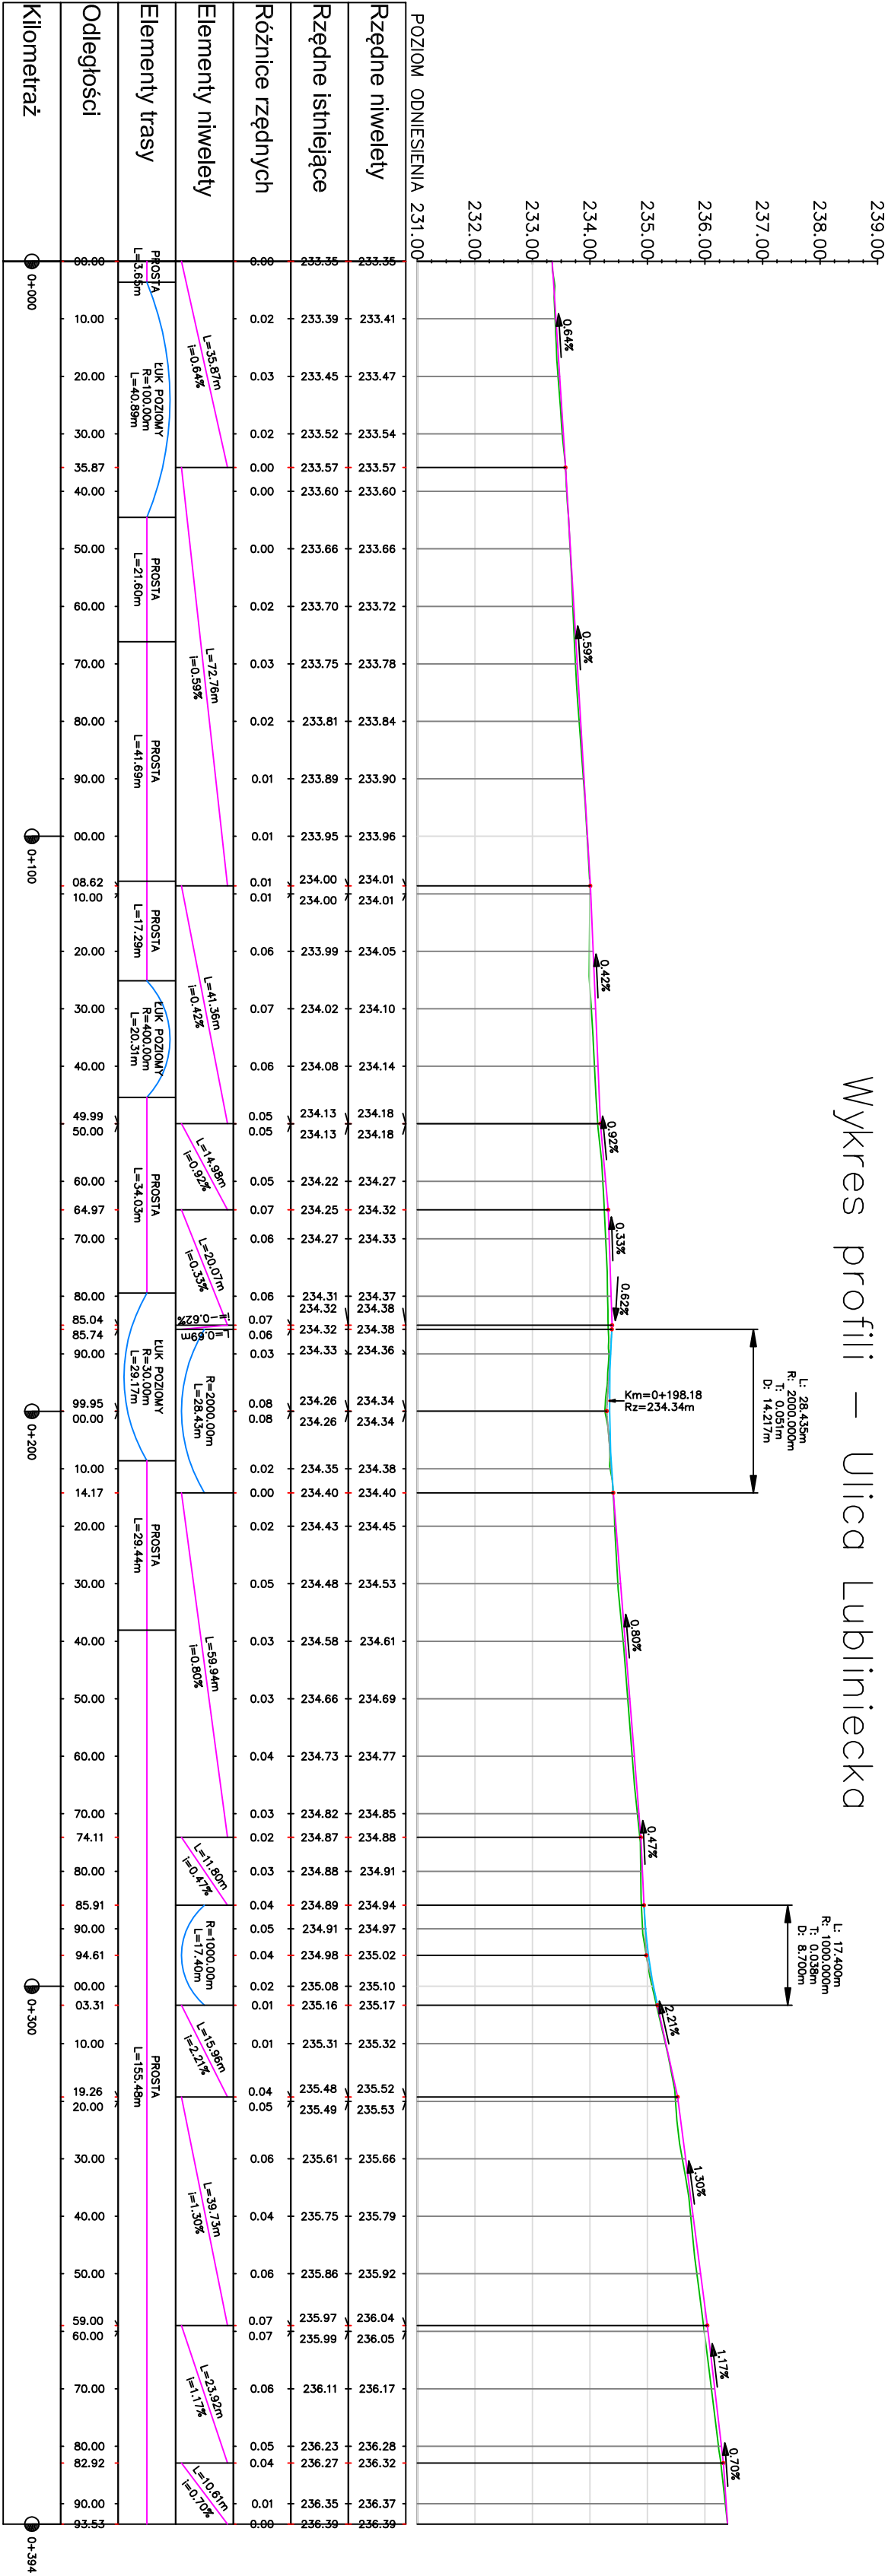

"Przebudowa odcinka drogi gminnej ulicy Lublinieckiej
w Kośmistrzach gm. Pawonków

Profil podłużny niwelety

Opracowanie
Biuro Projektów Budowlanych "CADAM" - Adam Pokrzywiec
ul. Opieki 3A 42-286 Koszęcin

Zarządca drogi	Investor	
Urząd Gminy Pawonków	Urząd Gminy Pawonków	
Opracowanie	Podpis	Data
Adam Pokrzywiec		marzec 2021 r.
Projektant	Podpis	Skala
Jacek Malmur		1 : 100/1000