



Przepust z rur PVC SDR34 SN8 f<sub>t</sub>=500 pod drogą

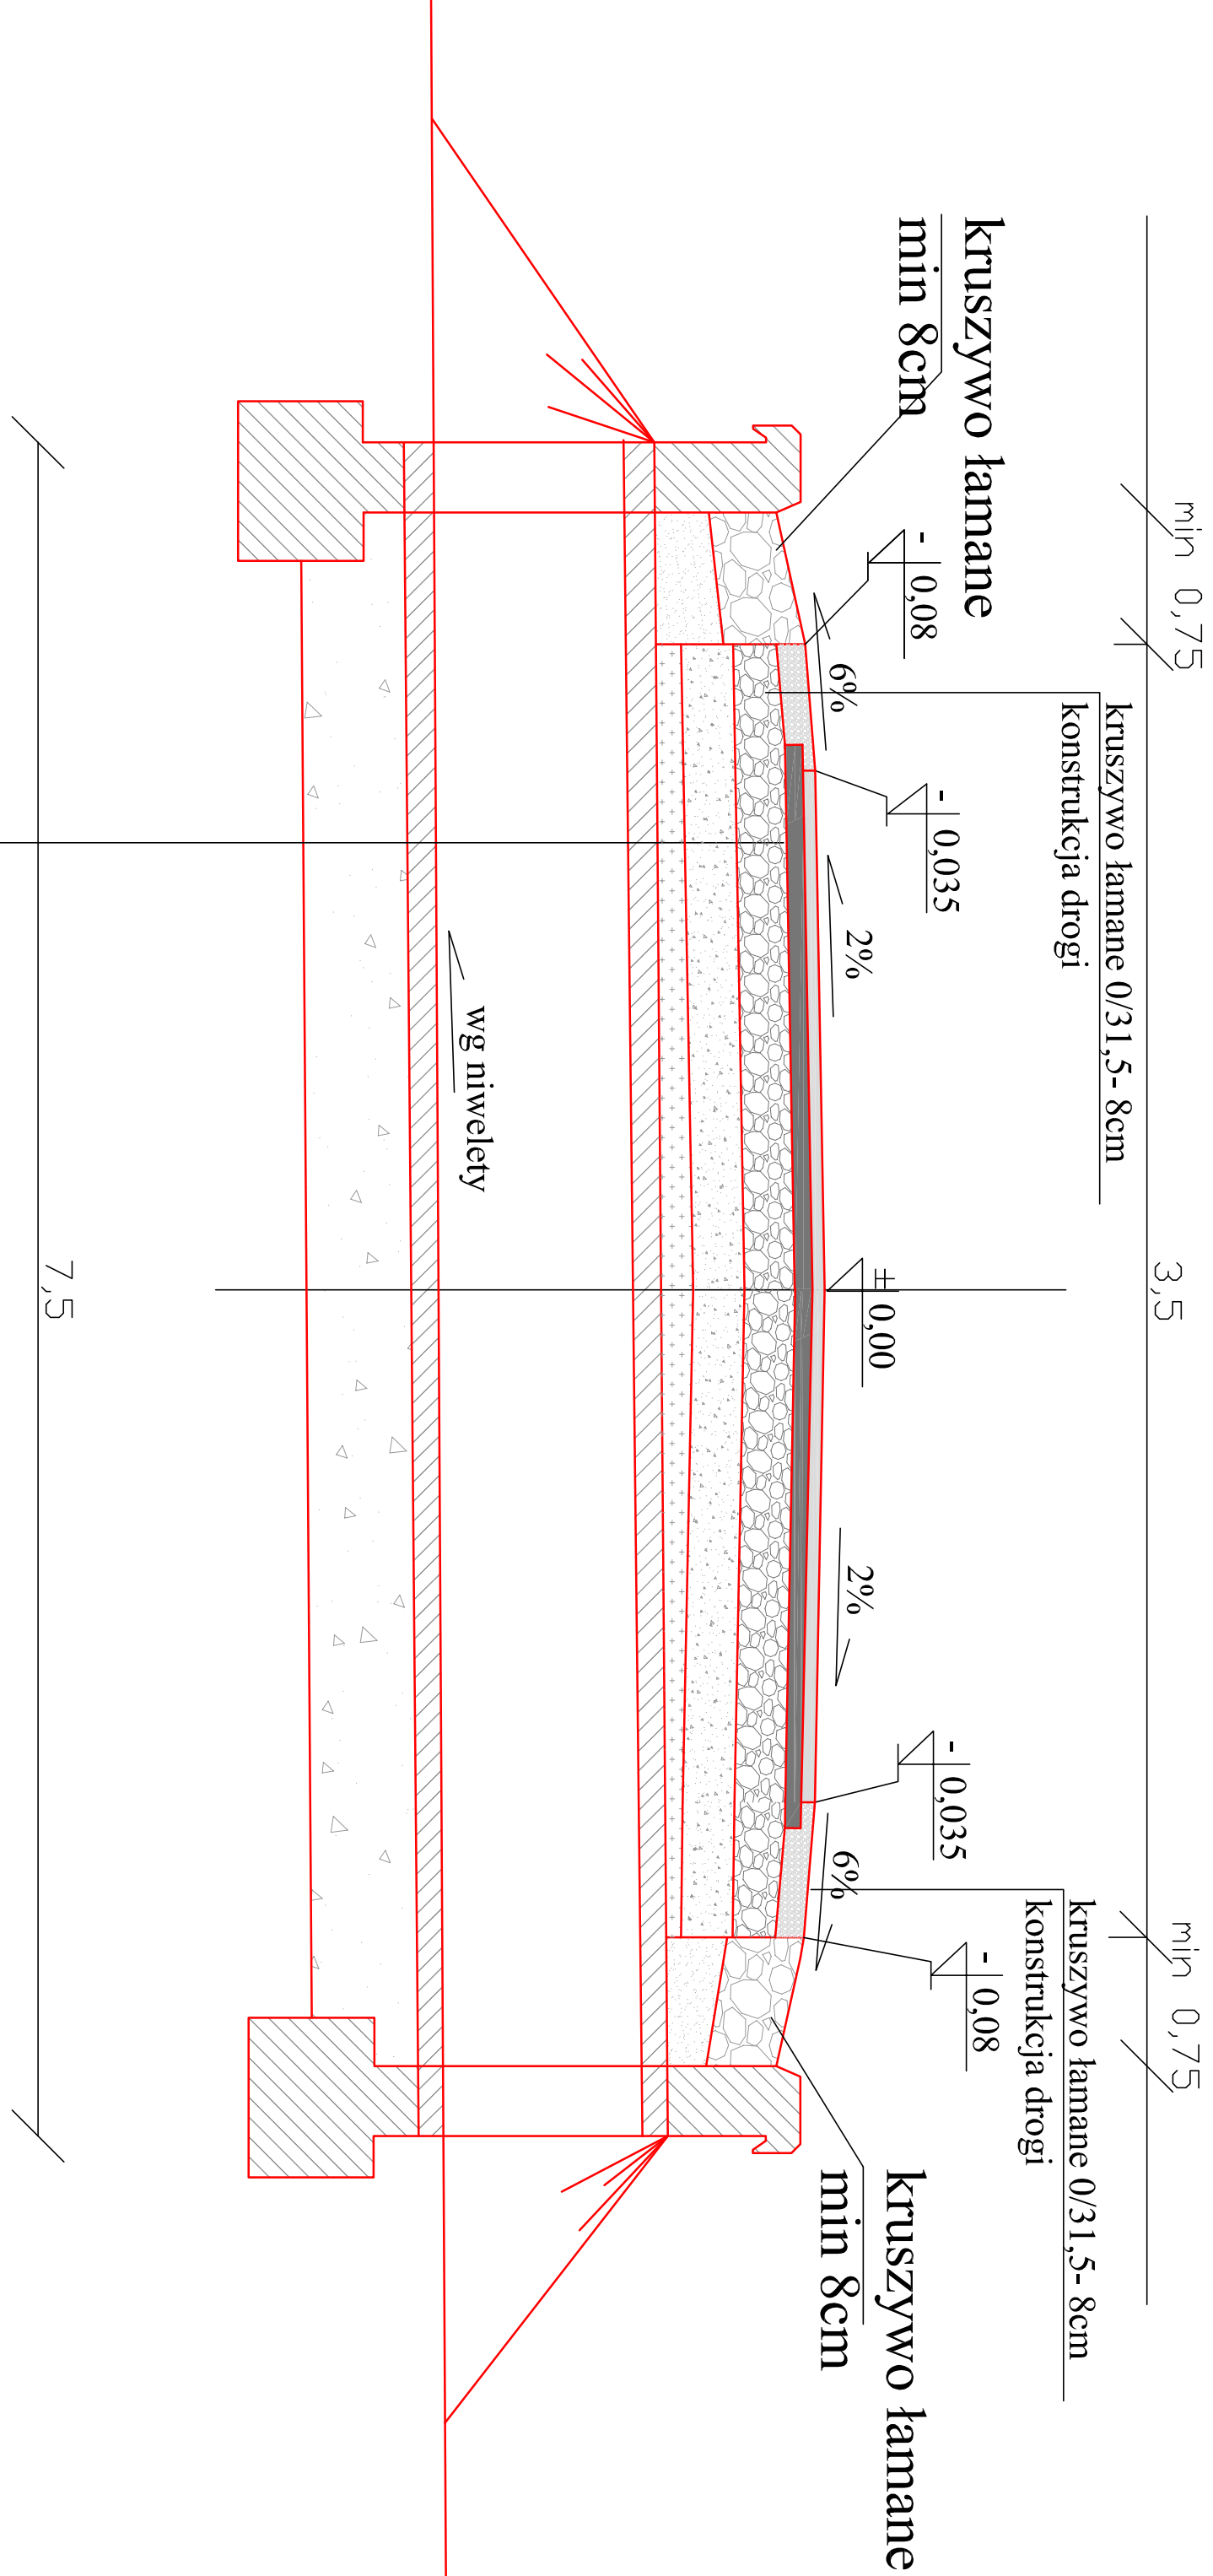


Widok ścianki czołowej dla przepustów

- warstwa ściernia z AC11S gr. 4cm
- warstwa wyrównawcza z AC16W gr. 4cm układana na podbudowie E2>120MPa; oraz I0<2,2
- podbudowa zasadnicza z mieszanki niezwiązanej 0/3,5 z kruszywem C90/3 gr 20cm
- warstwa ulepszonego podłoża z gruntu stabilizowanego spoiwem hydraulicznym C1,5/2<4MPa na warstwie I0<2,2 gr 15cm
- zasypka przepustu mieszanką cementu i piasku 1:3
- rura PVC SDR 34 SN8 F<sub>t</sub>=500
- ława fundamentowa z betonu C12/15 gr 40cm

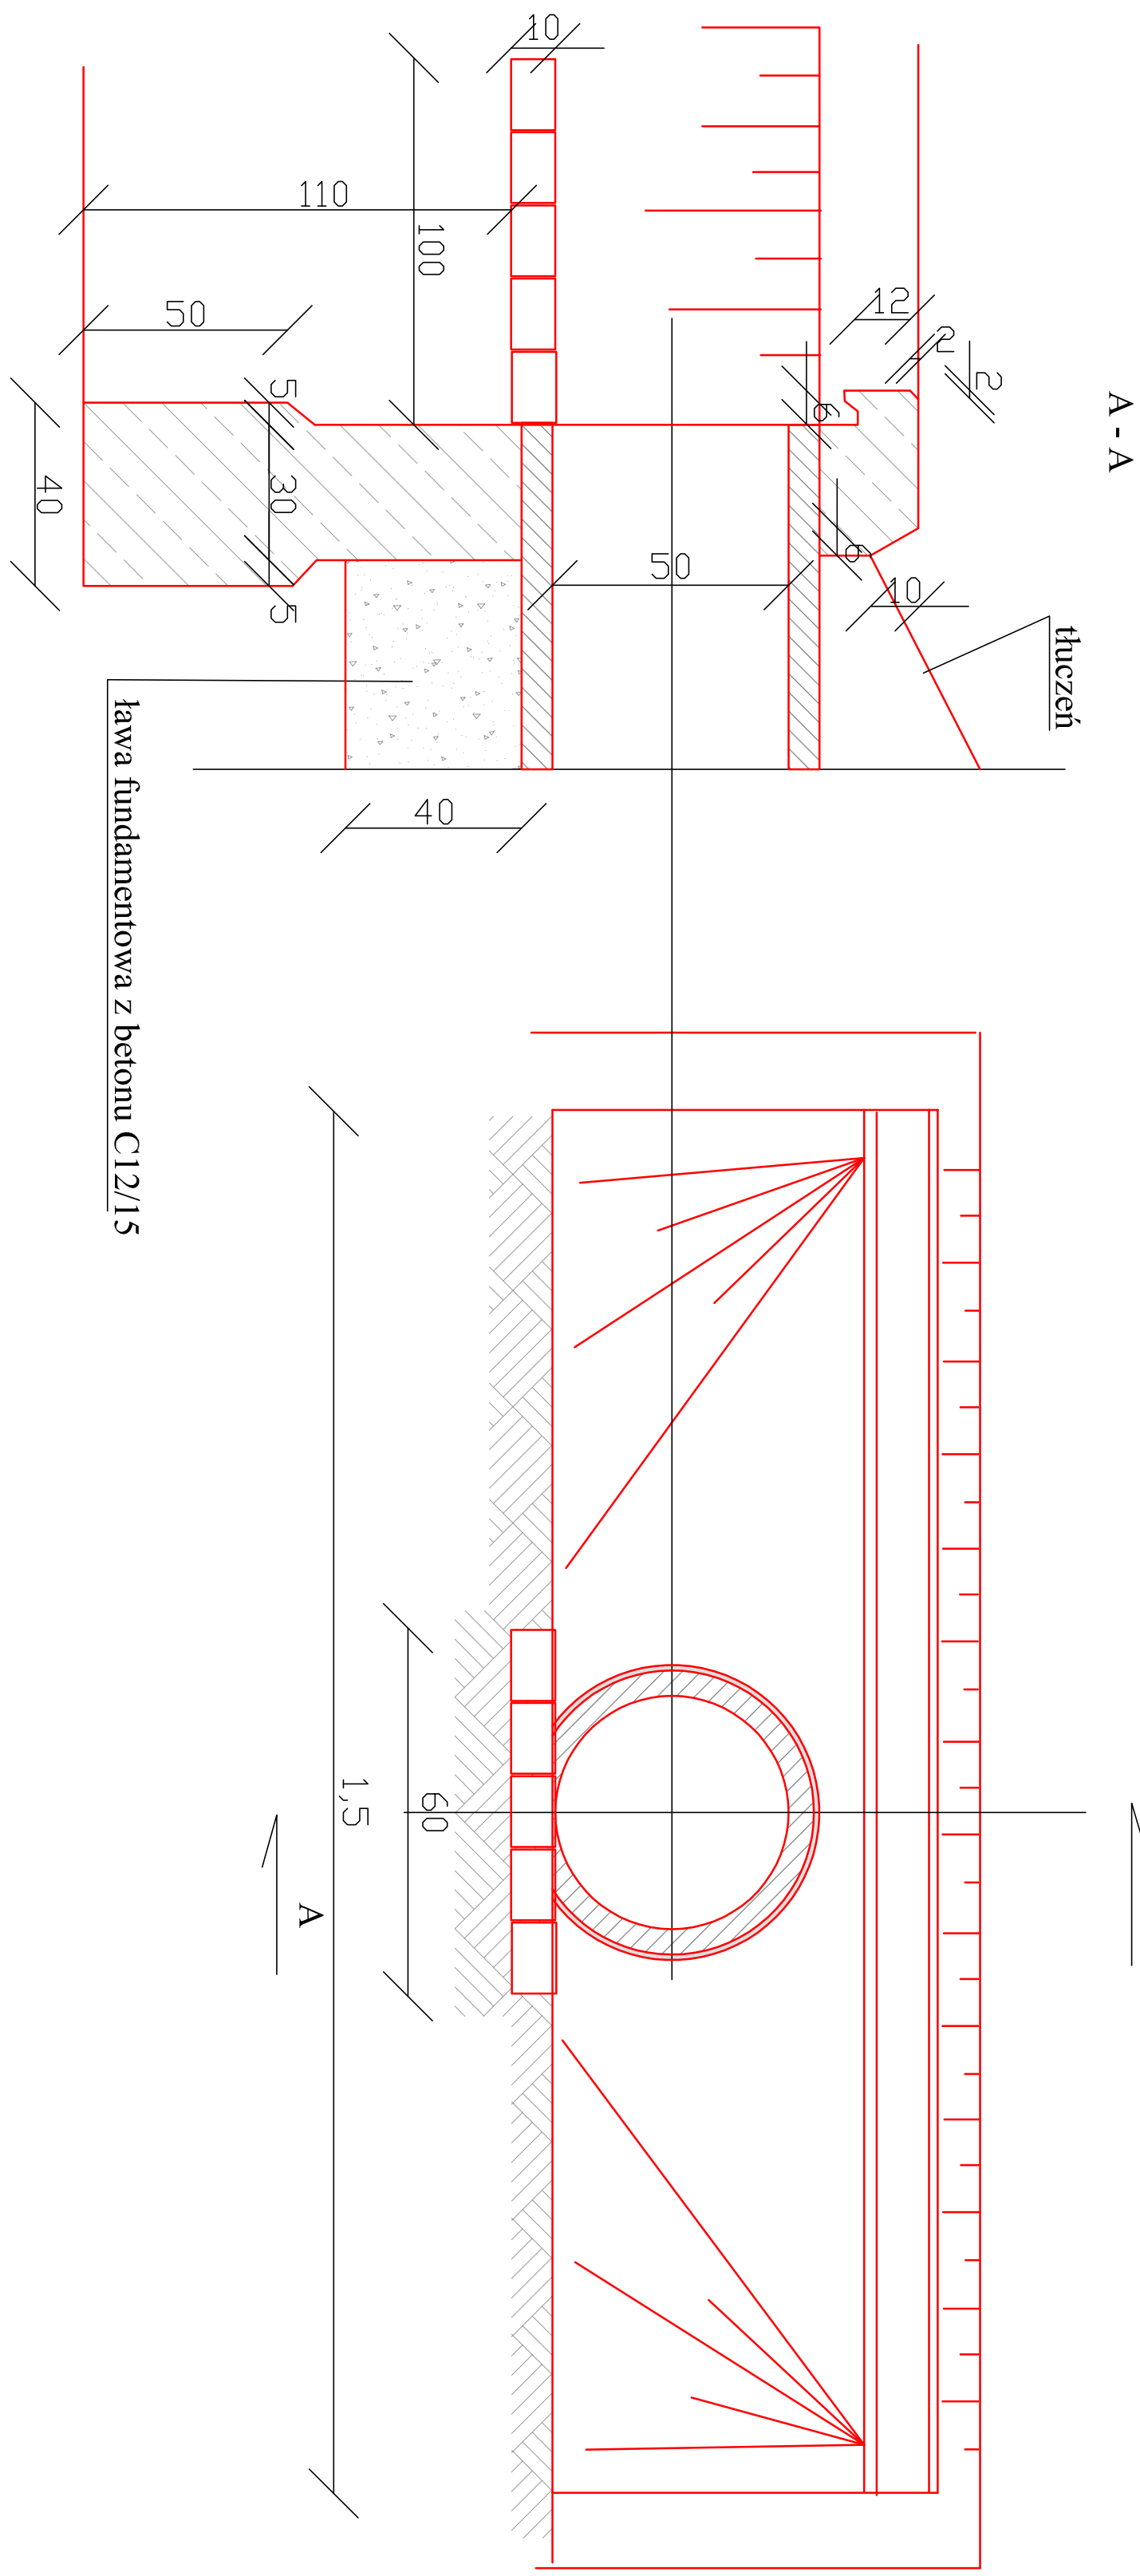


Przekrój konstrukcyjny typowy

skala 1:50

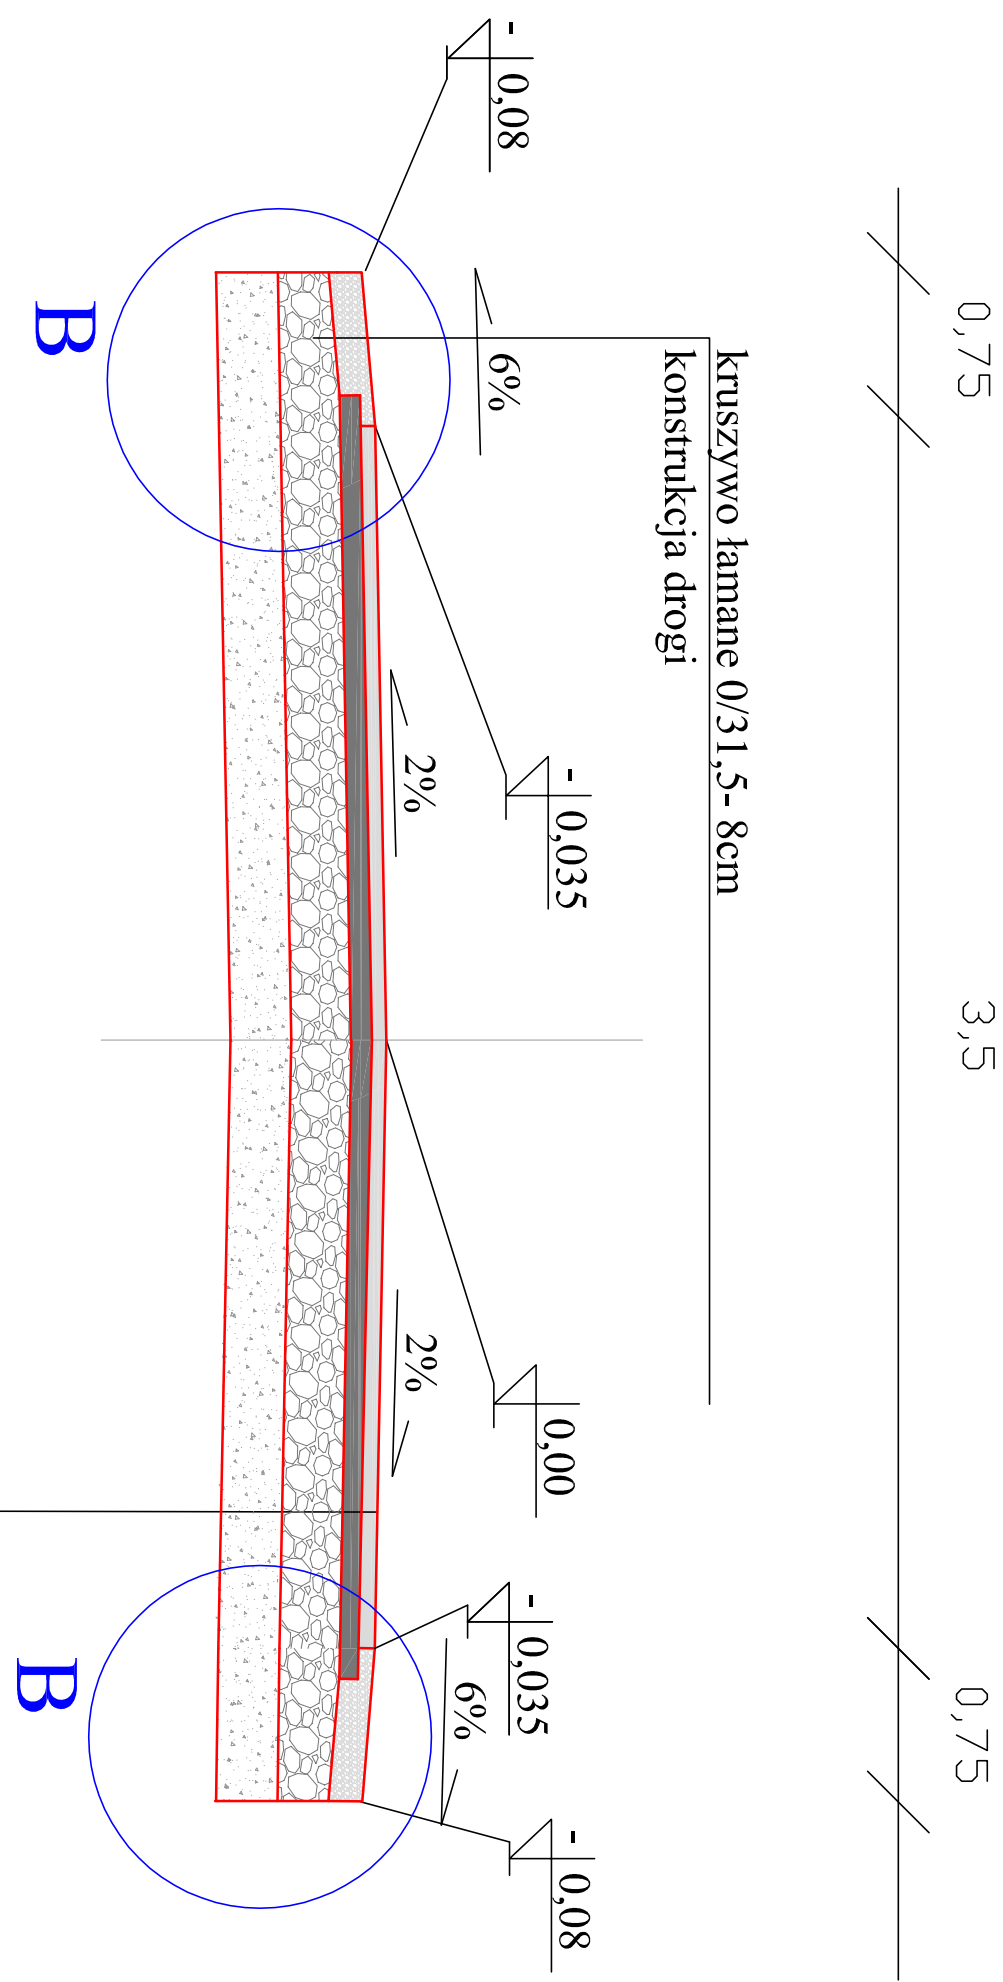


- warstwa ściernia z betonem asfaltowego AC11S - 4 cm
- warstwa wiążąca z betonem asfaltowego AC16W - 4cm
- podbudowa zasadnicza z mieszanki niezwiązanej 0/3,5 z kruszywem C90/3 gr 20cm
- warstwa ulepszonego podłoża z gruntu stabilizowanego spoiwem hydraulicznym C1,5/2<4MPa - gr 15cm

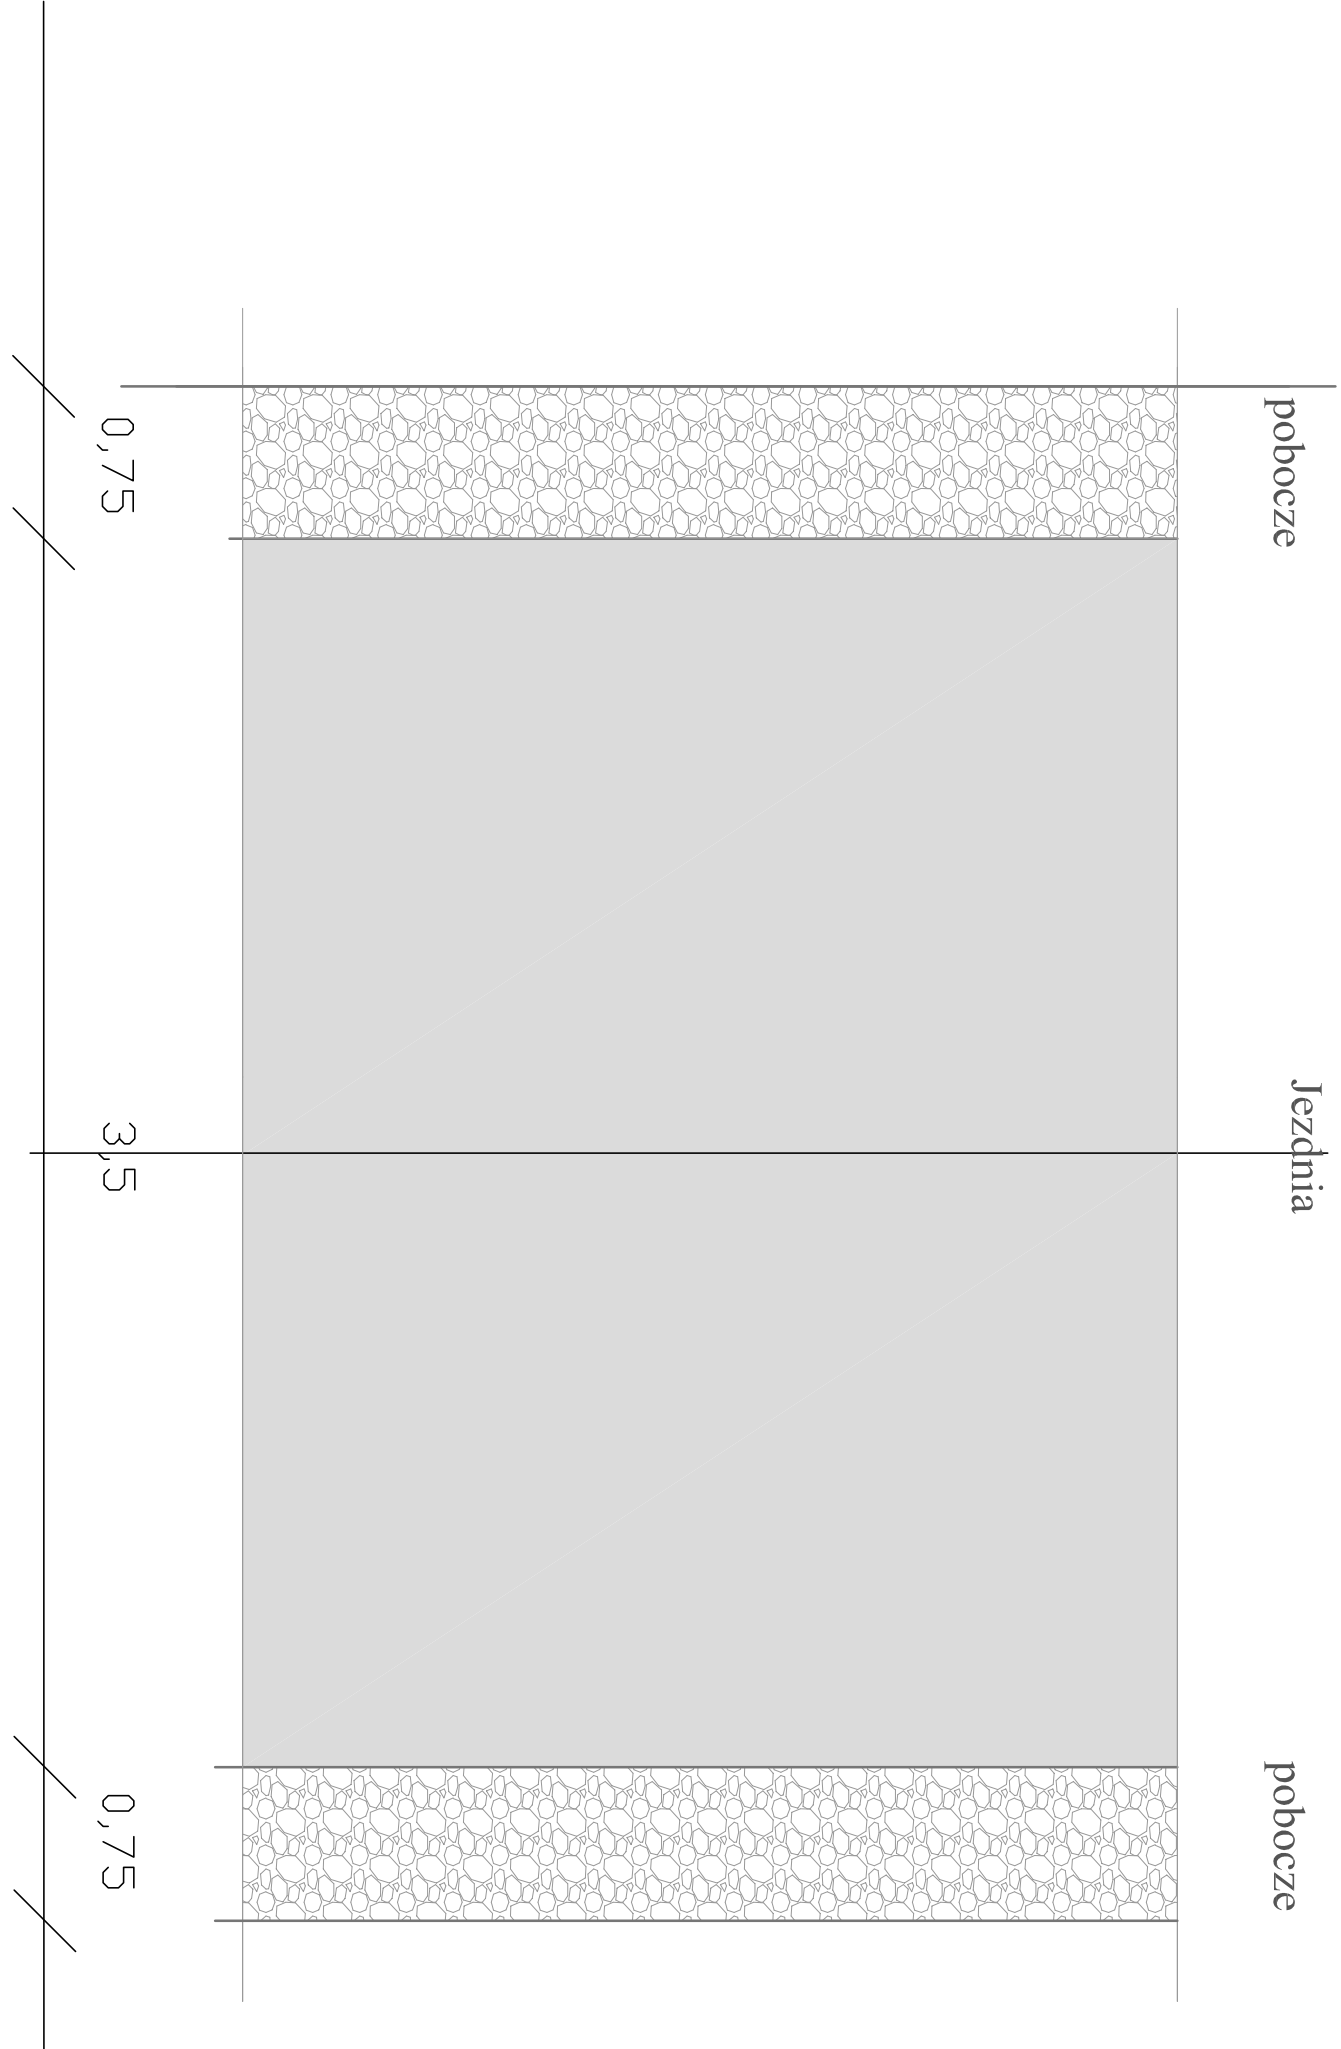

UWAGA:  
spadki poprzeczne na łukach zgodnie z PZT  
szerokość drogi na łukach zgodnie z PZT  
szerokość poboczy 0,75m

Szczegół B  
skala 1 : 20

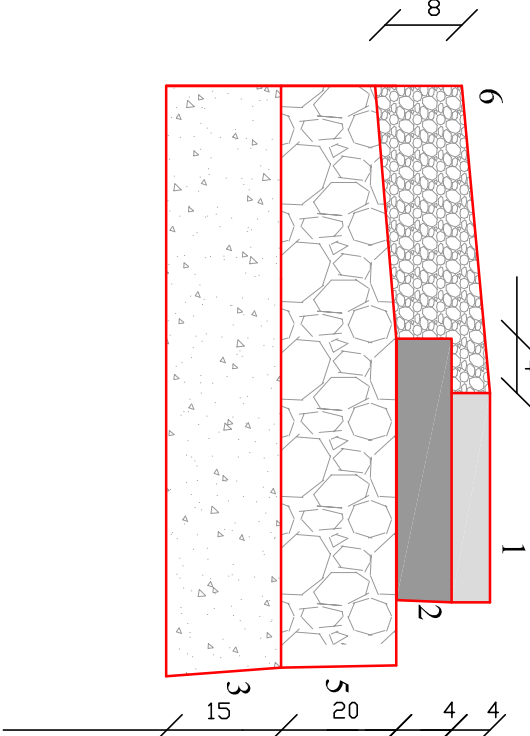

|   |  |                      |  |
|---|--|----------------------|--|
| "Przebudowa odcinka drogi gminnej ulicy Lublinieckiej w Kośmistrzach gm. Pawonków                     |  |                      |  |
| Przekroje konstrukcyjne oraz szczegóły                                                                |  |                      |  |
| Opracowanie<br>Biuro Projektów Budowlanych "CADAM" - Adam Pokrzywiec<br>ul. Opieki 3A 42-286 Koszęcin |  | Inwestor             |  |
| Zarządca drogi                                                                                        |  | Urząd Gminy Pawonków |  |
| Urząd Gminy Pawonków                                                                                  |  | Data                 |  |
| Opracowanie                                                                                           |  | marzec 2021 r.       |  |
| Adam Pokrzywiec                                                                                       |  | Nr rys.              |  |
| Projektant                                                                                            |  | Skala                |  |
| Jacek Maimur                                                                                          |  | 1 : 50               |  |