



Wykres profilu – Ulica Odrodzenia

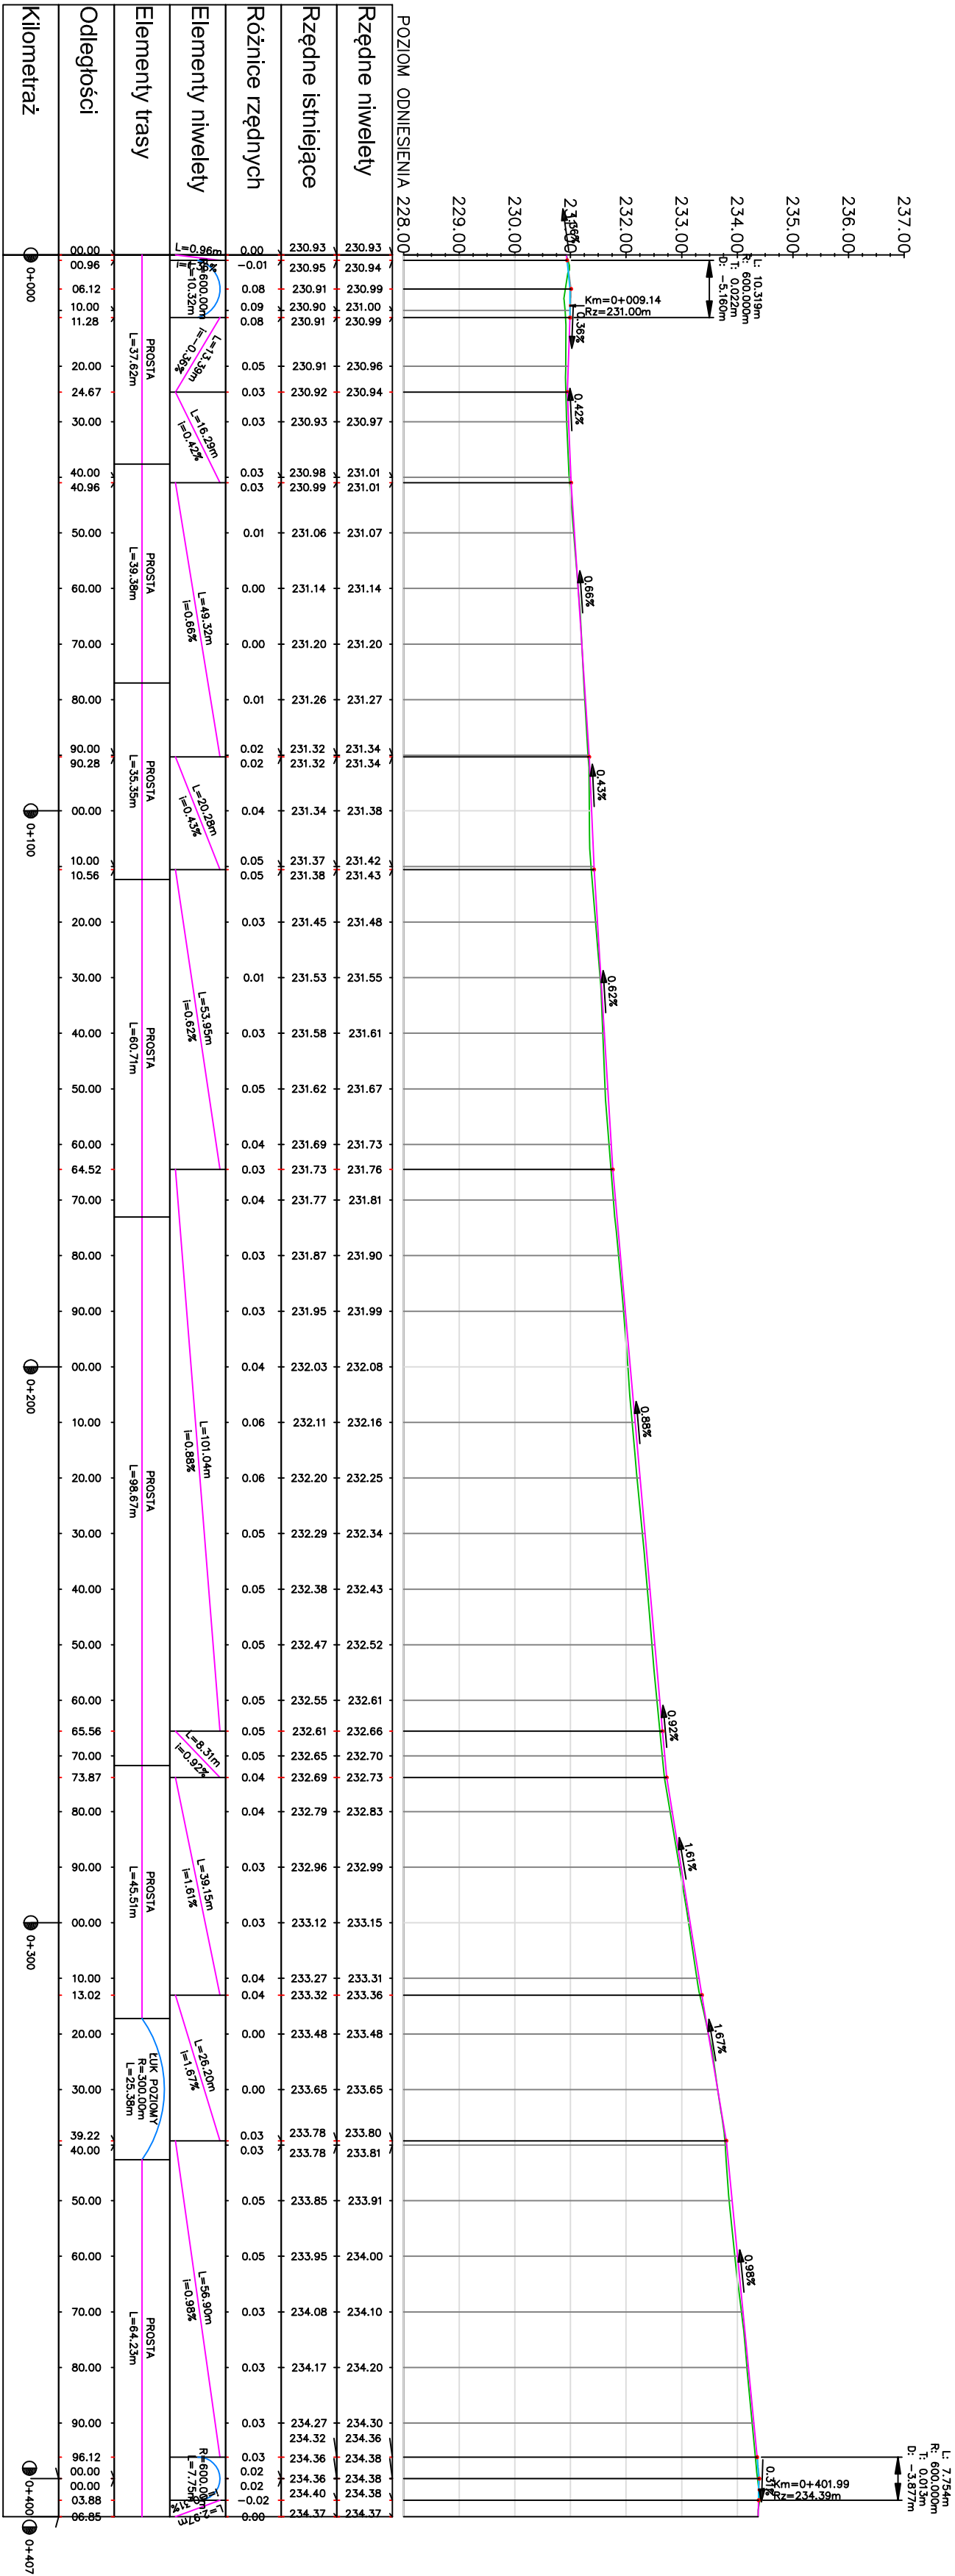

POZIOM ODNIESIENIA 228.00			
Rzędne niwelety	230.93	230.94	230.99
Rzędne istniejące	230.95	230.91	230.90
Różnice rzędnych	-0.01	0.08	0.08
Elementy niwelety	PROSTA L=37.62m		
Elementy trasy	PROSTA L=39.38m		
Odległości	00.00	00.96	06.12
Kilometraż	0+000	0+100	0+200

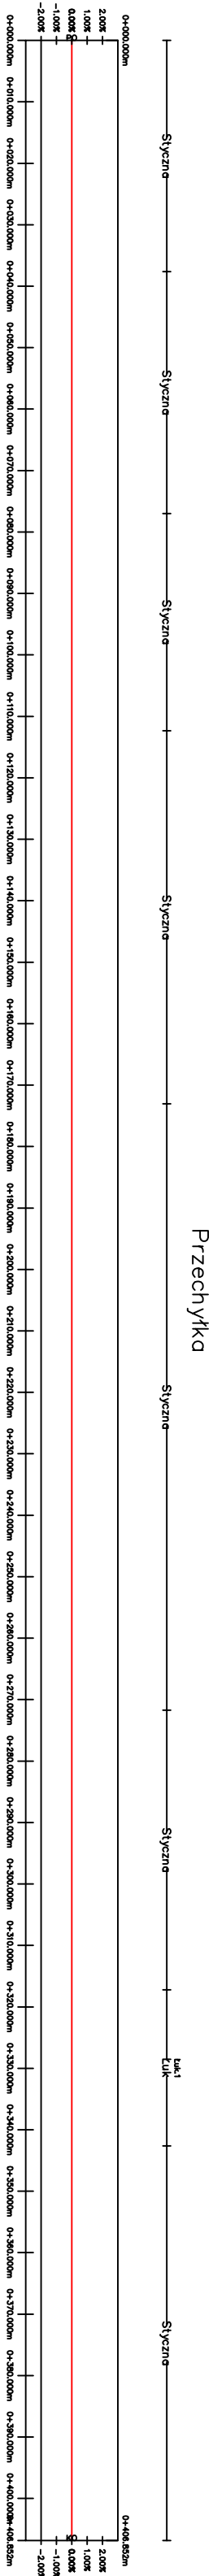

Przebudowa drogi gminnej ulicy Odrodzenia w Łagiewnikach Małych gm. Pawonków			
Profil podłużny niwelety			
Opracowanie Biuro Projektów Budowlanych "CADAM" - Adam Pokrzywiec ul. Opieki 3A 42-286 Koszęcin			
Zarządca drogi	Investor		
Urząd Gminy Pawonków	Urząd Gminy Pawonków		
Opracowanie	Podpis	Data	Nr rys.
Adam Pokrzywiec		marzec 2021 r.	
Projektant	Podpis	Skala	
Jacek Malmur		1 : 100/1000	